
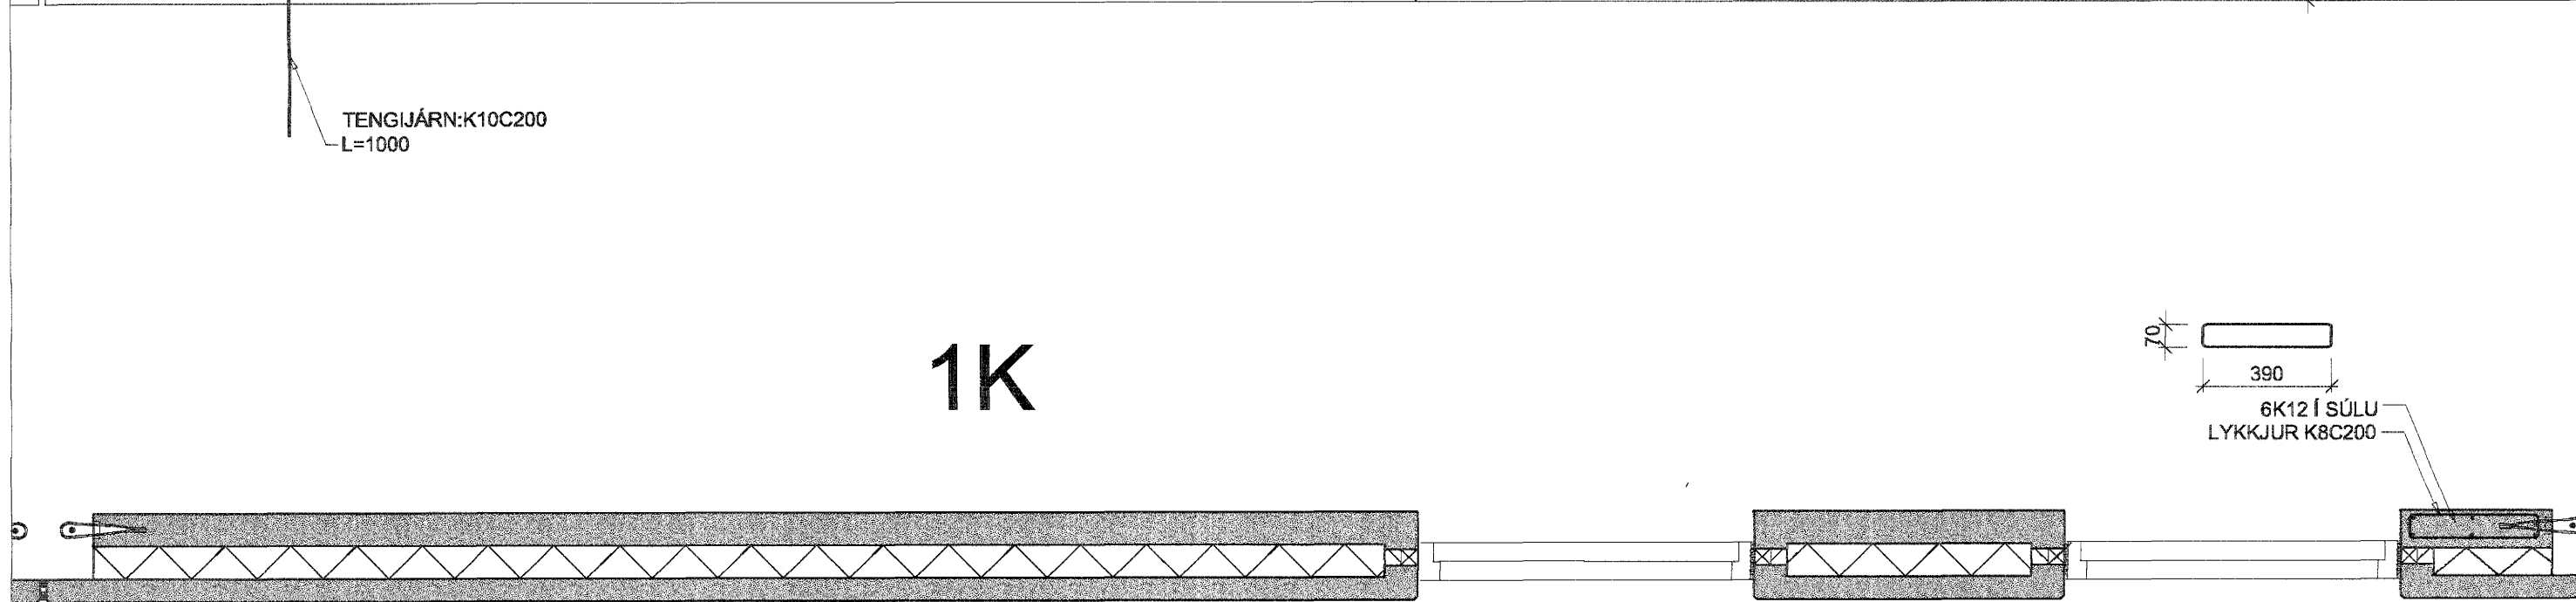
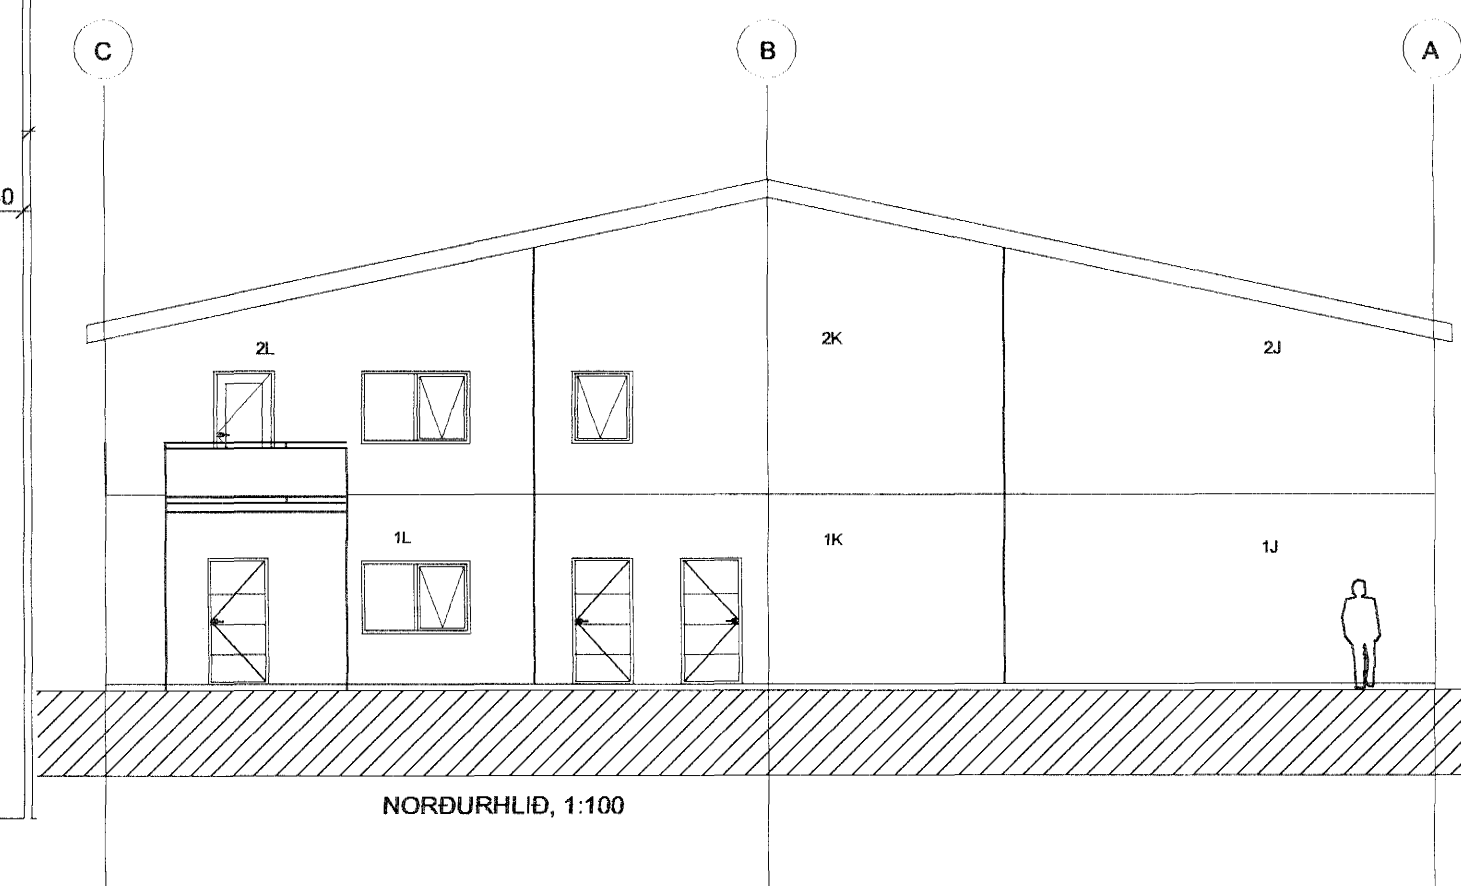


BENDING:
 YTRA BYRÐI: K189 BENDINET + K10 UM OP OG Á KÖNTUM
 INNRA BYRÐI: #K12C100

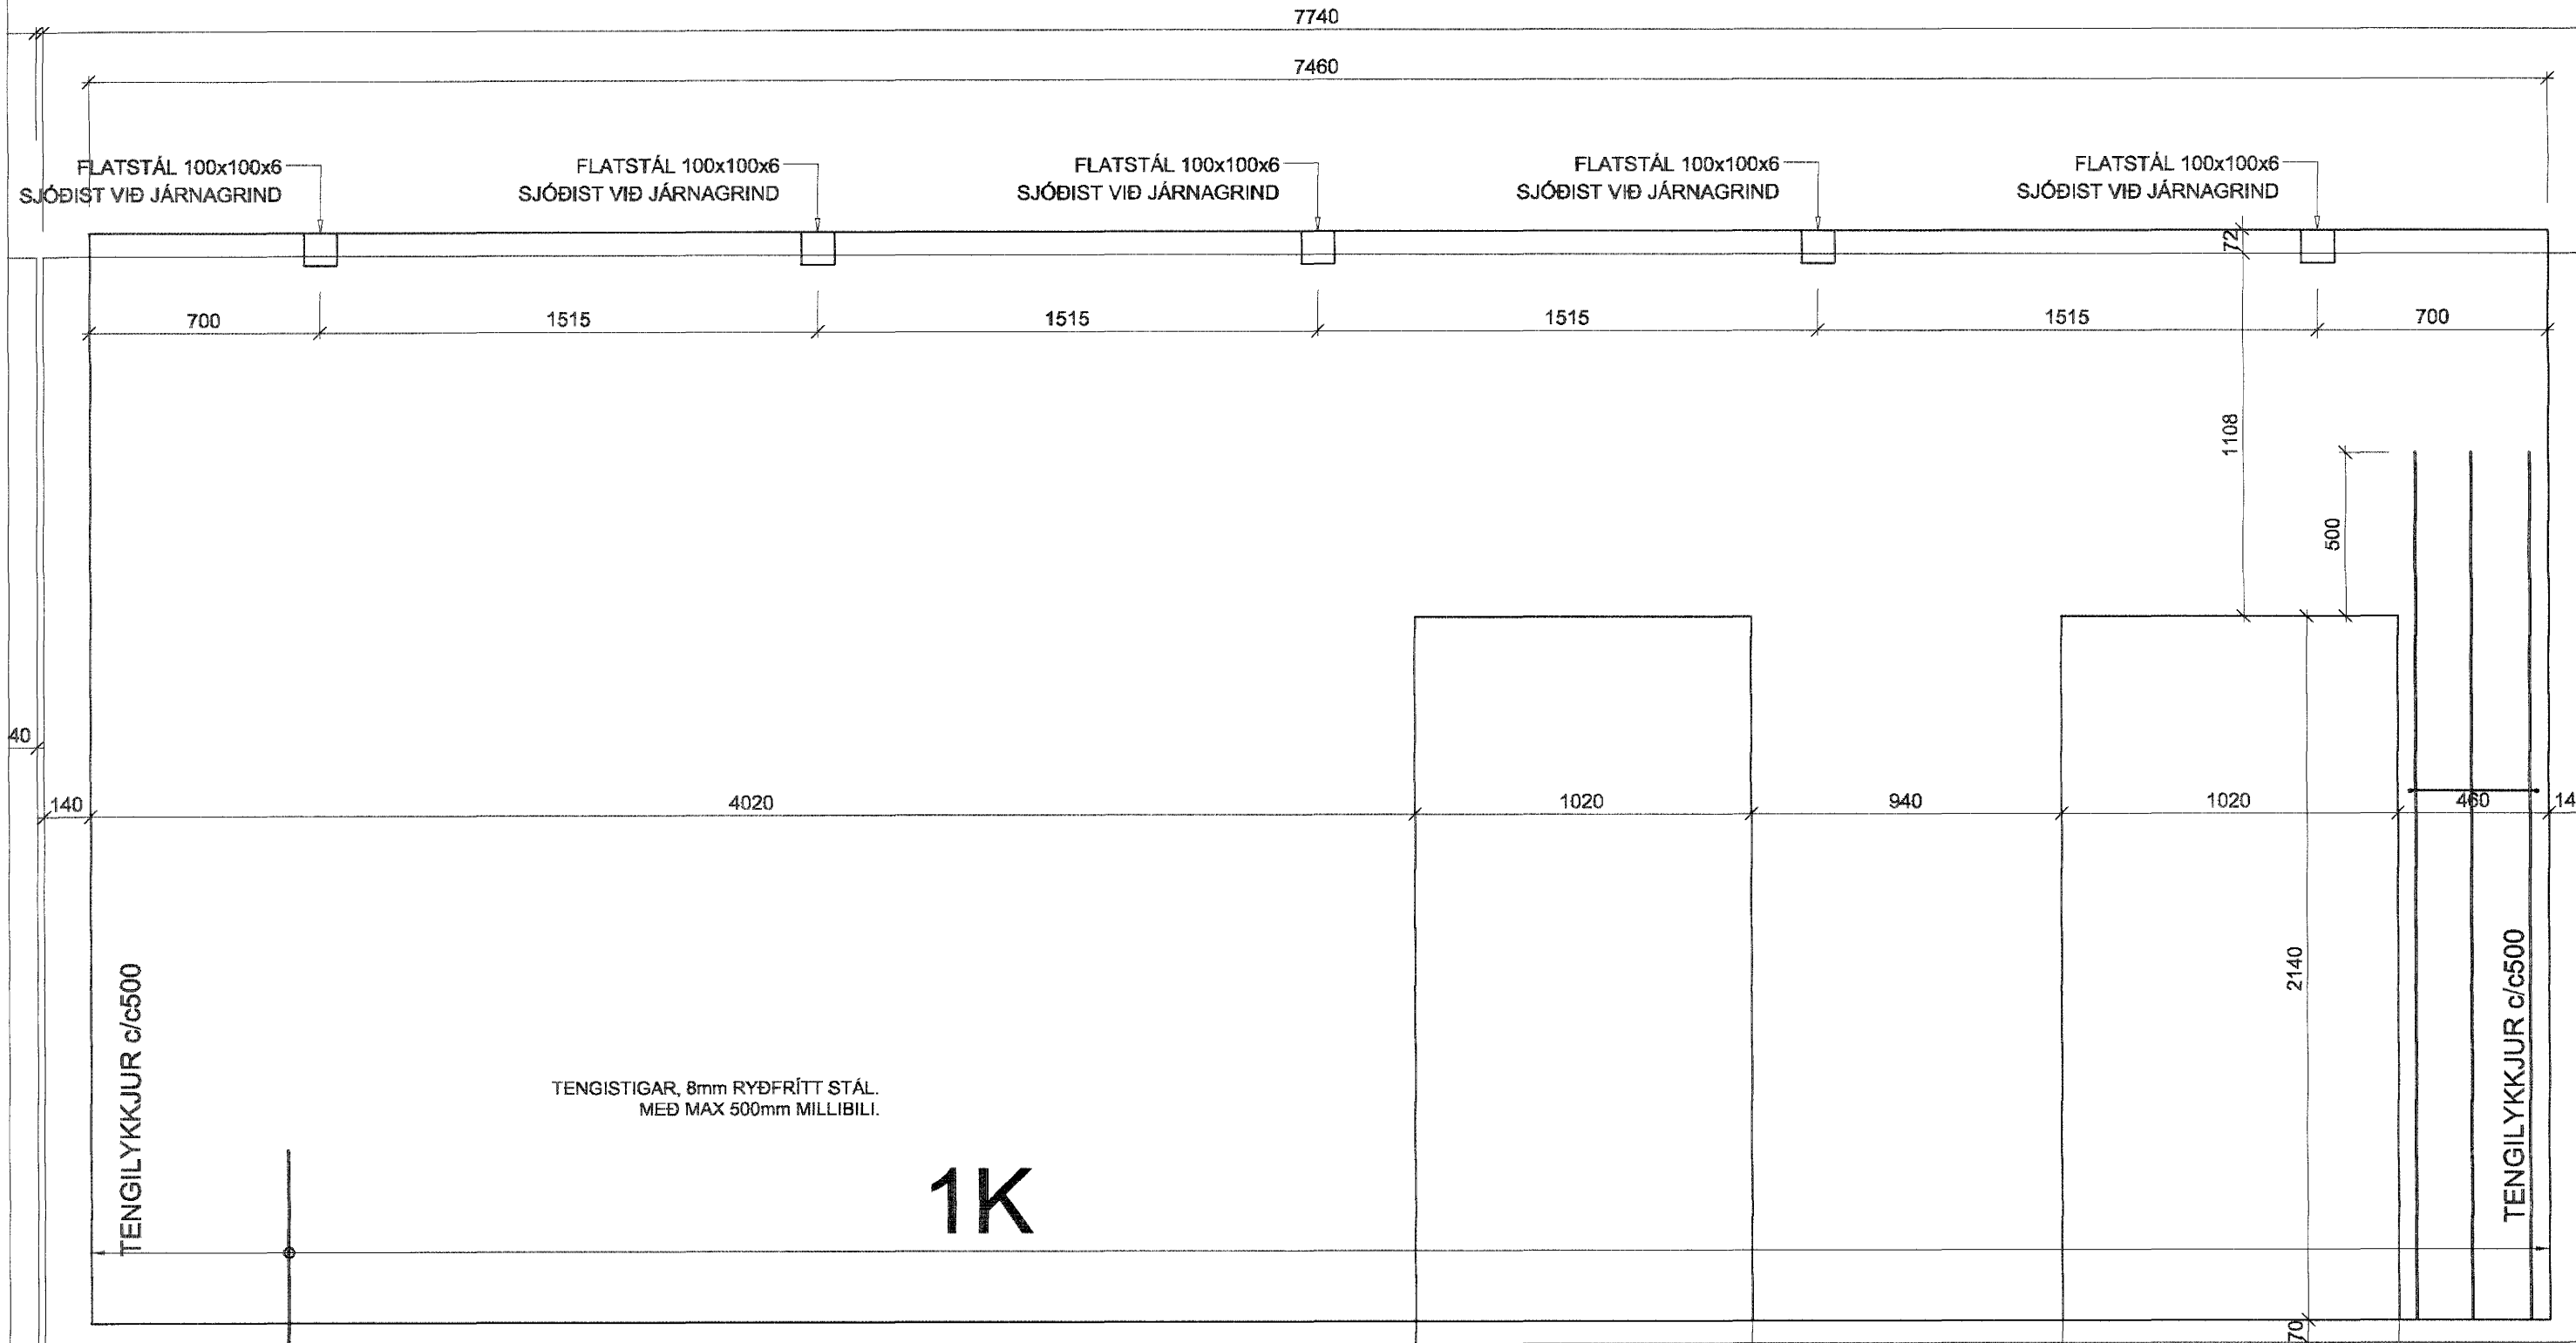

Verkfræðistofa Hauks Ásgeirssonar e.h.f.
 Lindasmári 12, 200 Kópavogur
 Sími 564-4337 Farsími 897-8132
 e-mail: haukurag@simnet.is
 Kennitala: 560600-3050

VHÁ

Hannað H.A. Teiknað H.A. Samþykkt H.A. Samþykkt þann 21 MARS 2005
 Kennitala 301255-4629

STEINHELLA T 21 MARS 2005
 HAFNARFIRÐI
 BURÐARVIRKI
 VEGGEININGAR
 EINING 1K

Mkv. 1:20 Teikn. nr. 2-1-18 Verk nr. 250
 Skráningar nr.: 2617
 Útgefna Dags. OKT 04
 Árið aðalhönnuðar