

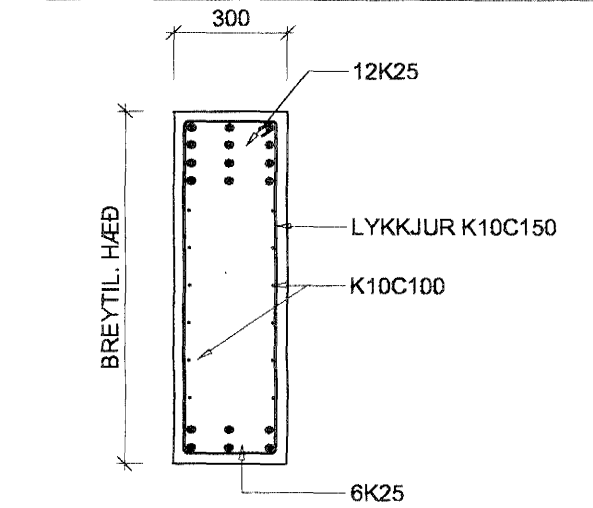
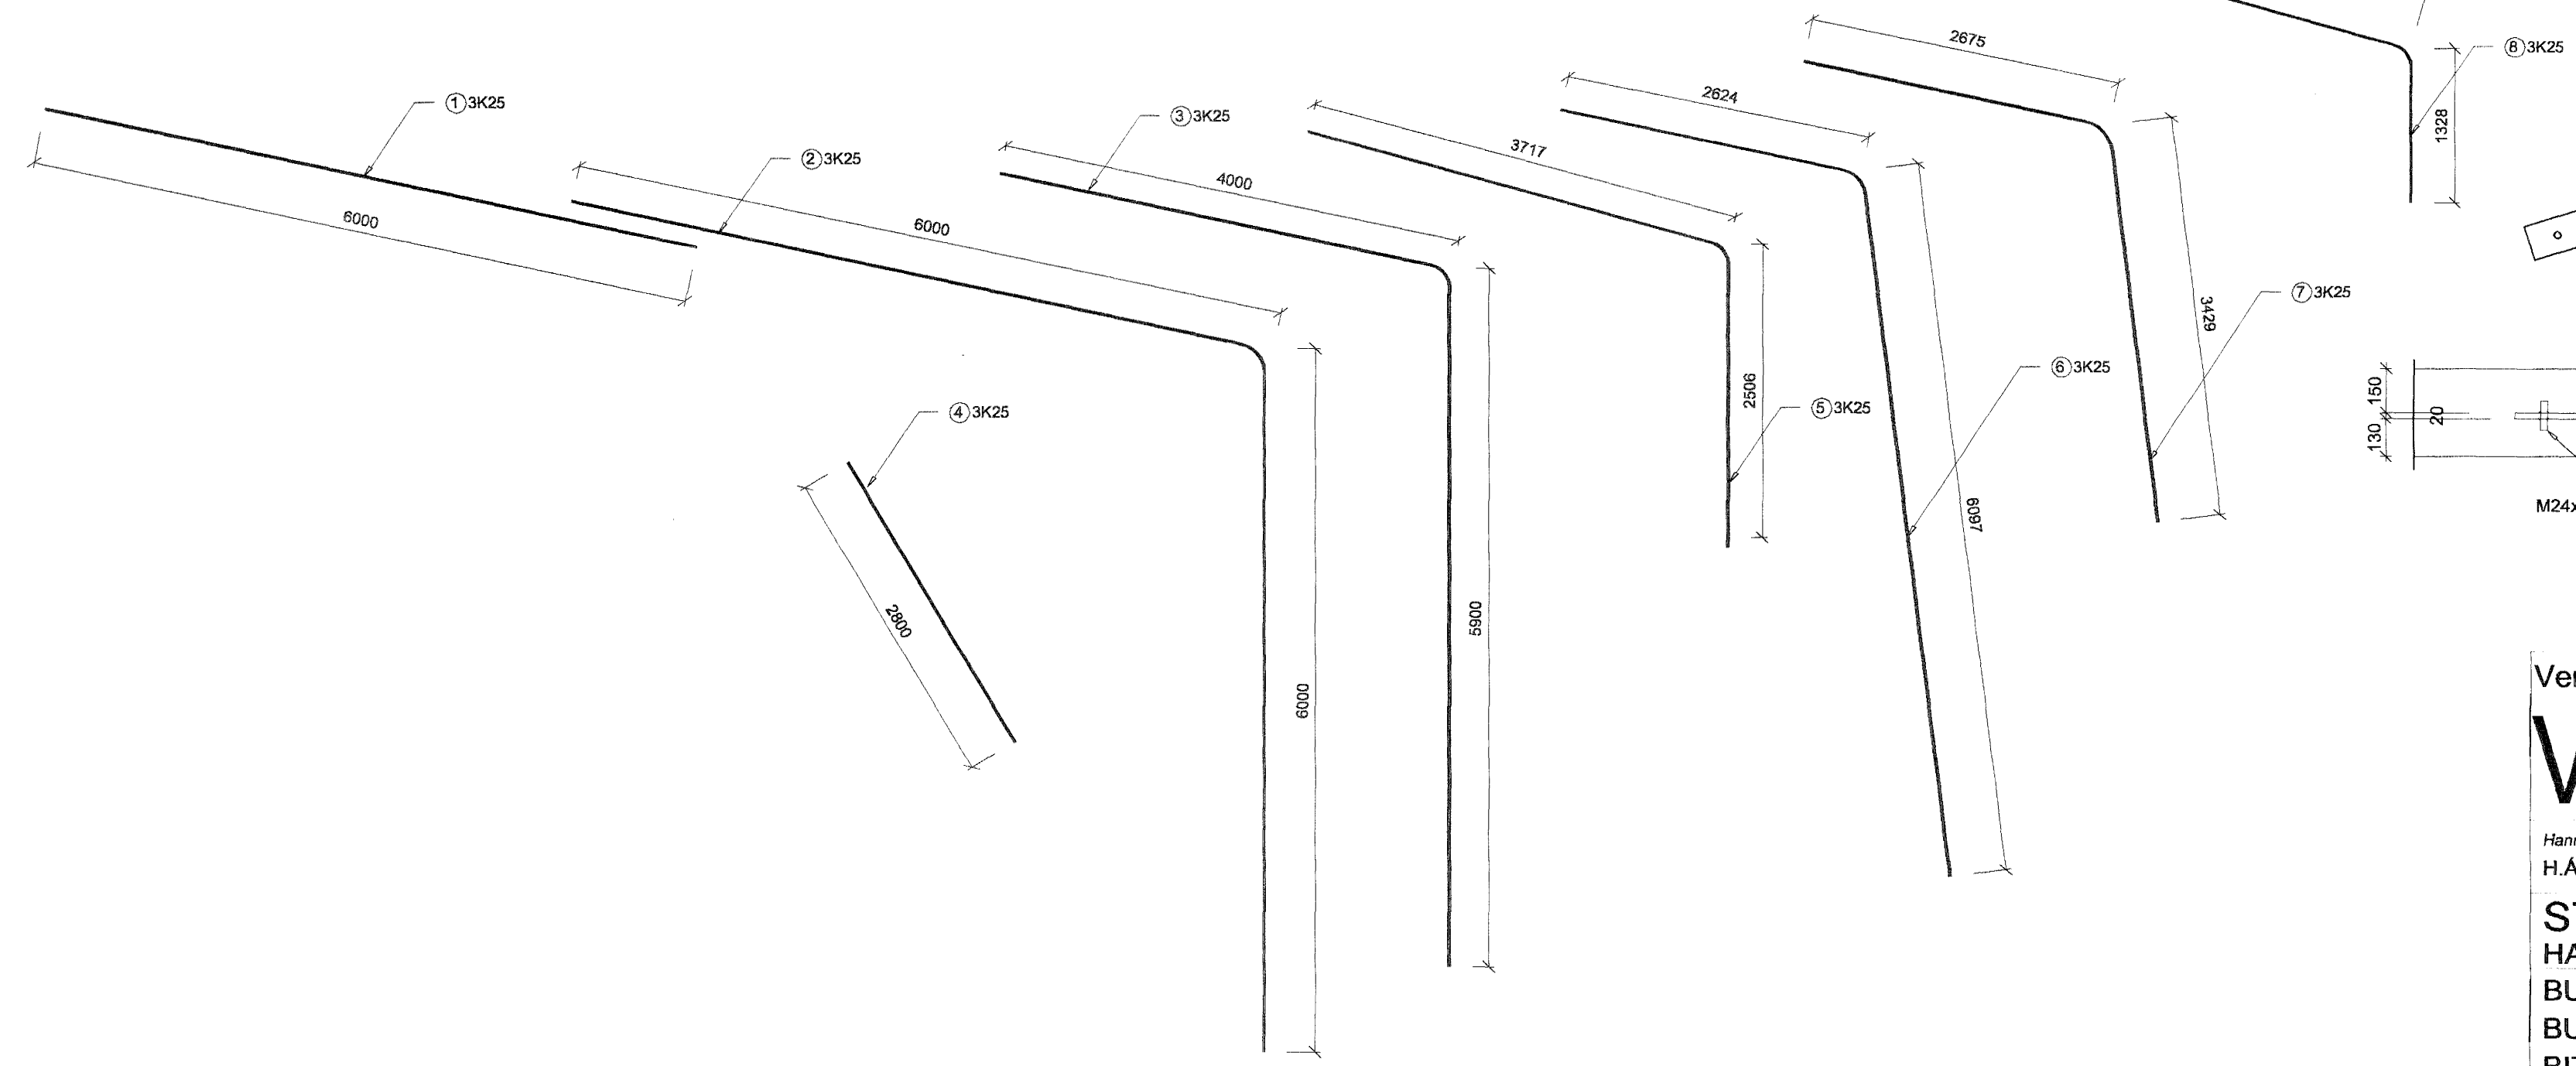
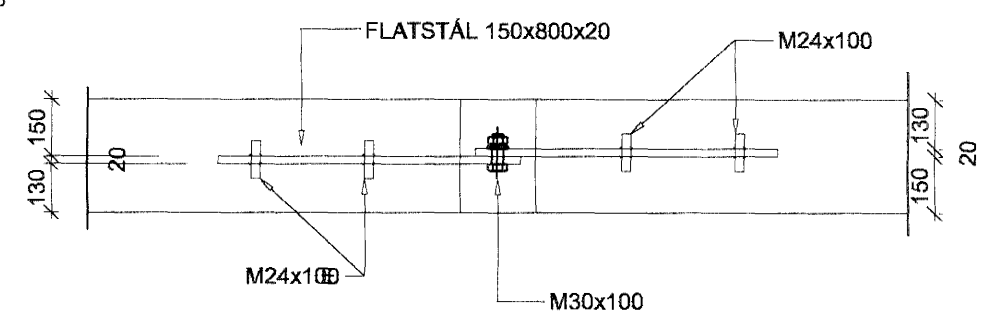


A Snið
2-1.29
1:50

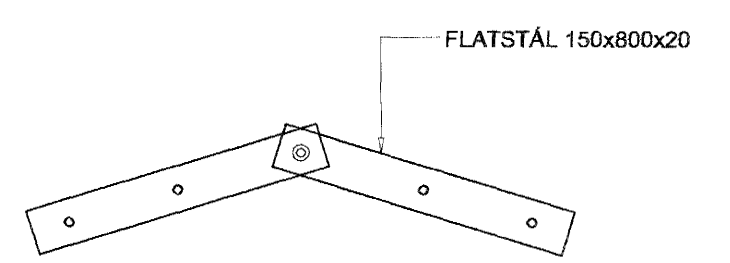

a Snið
1:20

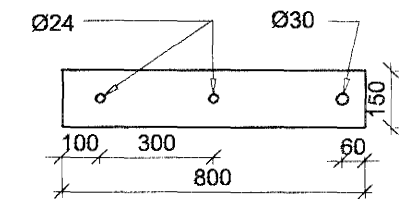

Verkfræðistofa Hauks Ásgeirssonar e.h.f.
Lindasmári 12, 200 Kópavogur
Sími 564-4337 Farsími 897-8132
e-mail: haukurag@simnet.is
Kennitala: 560600-3050

Hannað Teiknað Samþykkt:
H.A. H.A. H.A. Kennitala 301255-4629

STEINHELLA 1 Samþykkt þann
HAFNARFIRÐI
BURÐARVIRKI 21 MARS 2005
BURÐARBITAR
BITI B1 Byggingafulltrúgættir í Hafnarfirði
F.h. Sigurbjartur Halldórsson

Mkv. 1:50 Teikn. nr. 2-1.29 Verk nr. 250
1:20 Skráningar nr.: 2628
Útgefandi: Verkfræðistofa Hauks Ásgeirssonar e.h.f. Útgáfa Dags. OKT 04