


**BROTÞOL OG STEYPUHULA**

BYGGINGARHLUTI	BROTÞ.FL.	ST.HULA
FORSTEYPTIR BITAR	C35	25 mm
INNVEGGIR	C30	20mm
KJALLARVEGGIR	C30	30 mm
ÚTVEGGIR OG PLÖTUR	C30	30mm

**LEYFILEGT NOTÁLAG**


BYGGINGARHLUTI / JARÐVEGUR	NOTÁLAG
FYLLINGARÞÚÐI	<0.5MPa
MILLIGÓLF	5.0 kN/m²

UNDIR PLÖTU KOMI VEL ÞJAPPAD  
 ERG A.M.K. 400mm ÞYKKT LAG  
 UNDIR A.M.K. 800mm ÞYKKT  
 ÖRGUNARGRÚS EÐA  
 LEGU EFNI.

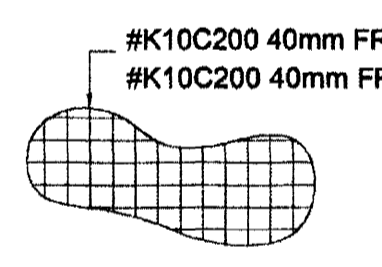


#K10C200 40mm FRÁ EFRI BRÚN  
 #K10C200 40mm FRÁ NEDRI BRÚN

SKIPT SKAL UM JARÐVEG NIDUR Á  
 BURÐARHÆFT UNDIRLAG.  
 UNDIR PLÖTU KOMI VEL ÞJAPPAD  
 BÖGGLABERG A.M.K. 400mm ÞYKKT LAG  
 OG ÞAR UNDIR A.M.K. 800mm ÞYKKT  
 LAG AF BJÖRGUNARGRÚS EÐA  
 SAMBÆRILEGU EFNI.  
 EINANGRUN UNDIR PLÖTU Í SBR.  
 TEIKNINGAR ARKITEKTS.

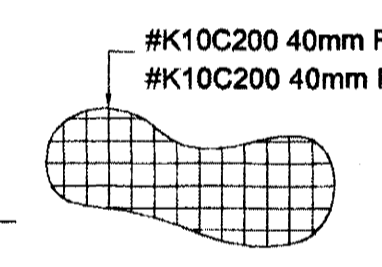


#K10C200 40mm FRÁ EFRI BRÚN  
 #K10C200 40mm FRÁ NEDRI BRÚN

SKIPT SKAL UM JARÐVEG NIDUR Á  
 BURÐARHÆFT UNDIRLAG.  
 UNDIR PLÖTU KOMI VEL ÞJAPPAD  
 BÖGGLABERG A.M.K. 400mm ÞYKKT LAG  
 OG ÞAR UNDIR A.M.K. 800mm ÞYKKT  
 LAG AF BJÖRGUNARGRÚS EÐA  
 SAMBÆRILEGU EFNI.  
 EINANGRUN UNDIR PLÖTU Í SBR.  
 TEIKNINGAR ARKITEKTS.

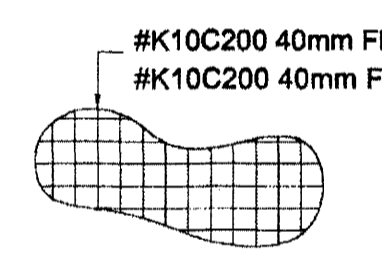

#K10C200 40mm FRÁ EFRI BRÚN  
 #K10C200 40mm FRÁ NEDRI BRÚN

SKIPT SKAL UM JARÐVEG NIDUR Á  
 BURÐARHÆFT UNDIRLAG.  
 UNDIR PLÖTU KOMI VEL ÞJAPPAD  
 BÖGGLABERG A.M.K. 400mm ÞYKKT LAG  
 OG ÞAR UNDIR A.M.K. 800mm ÞYKKT  
 LAG AF BJÖRGUNARGRÚS EÐA  
 SAMBÆRILEGU EFNI.  
 EINANGRUN UNDIR PLÖTU Í SBR.  
 TEIKNINGAR ARKITEKTS.

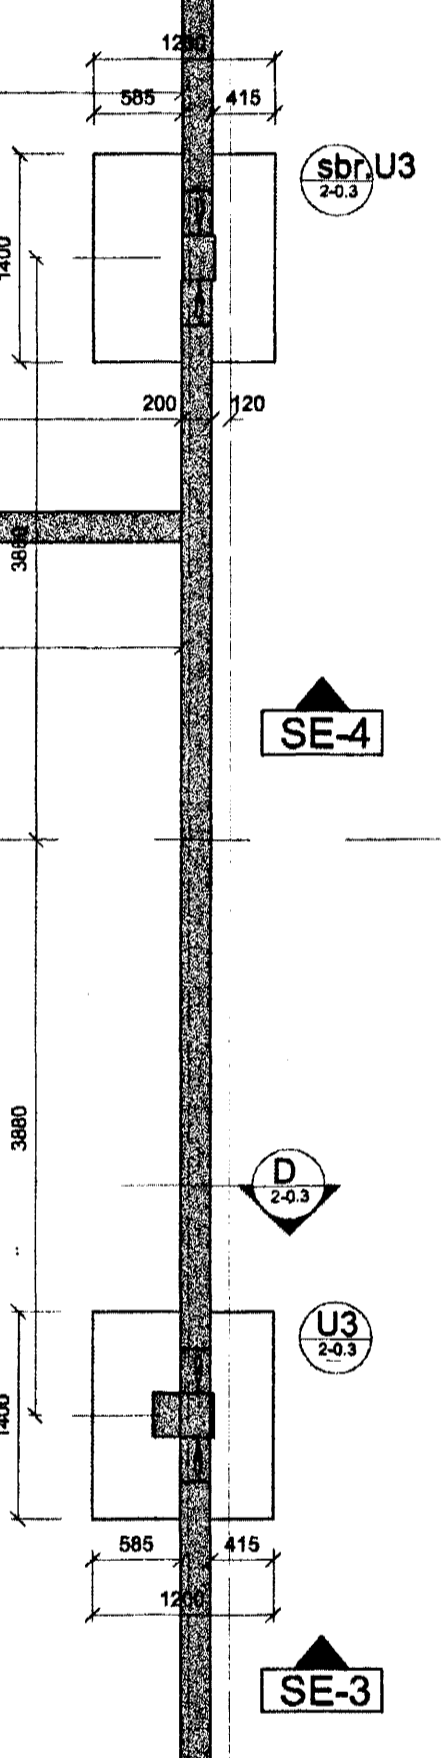

Sambýkkt þann  
 21 MARS 2005  
 Byggingafultrúinn / Hafnarfirði  
 E.h. Sigurbjartur Halldórsson

Verkfræðistofa Hauks Ásgeirssonar e.h.f.  
 Lindasmári 12, 200 Kópavogur  
 Sími 564-4337 Farsími 897-8132  
 e-mail: haukraeg@simnet.is  
 Kennitala: 560600-3050

**VHÁ**

Hannað / Teiknað: H.Á. H.Á. Samþykkt: *[Signature]*  
 Kennitala: 301255-4629

**STEINHELLA 1**  
**HAFNARFIRÐI**  
**BURÐARVIRKI**  
**GRUNNMYND SÖKKLA**

Mkv. 1:50  
 Tökn. nr. 2-02  
 Verkefni: *[Signature]*  
 Skráningar nr.: 2502

15.10.04 H.Á. BREYTING Á SÖLUUNDIRSTÖÐUM  
 H.Á. Ásgeirssonar Útgáfa Dags  
 15.10.04 H.Á. A JÚLÍ 04

BREYTINGAR  
 NR. DAGS. NAFN BREYTING  
 B. 15.10.04 H.Á. BREYTING Á SÖLUUNDIRSTÖÐUM