

1. MERKINGAR

BR:	BRUNNUR
GN:	GÓLFNIDURFALL
PN:	ÞAKNIDURFALL
EV:	ELDHÚSVASKUR
SV:	SKOLVASKUR
PV:	ÞVOTTAVÉL
UV:	UPPÞVOTTAVÉL
HL:	HANDLAUG
BK:	BADKAR
SB:	STEYPIBAD
VS:	VATNSSALERNI
BS:	BRUNASLANGA
ST:	STÚTUR UPP ÚR GÓLFI (TENGIMÖGULEIKI)
F:	FALLPIPA
SS:	KRANI MEÐ SLÖNGUSTÚT
NF:	NIDURFALL ÁN VATNSLÁSS UTANHÚSS
UK:	FROSTFRÍR ÚTIKRANI

—————	SKOLPLÖGN
-----	SÉRBORÐAR SITURLAGNIR
- - - - -	KALT NEYSLUVATN
-----	HEITT NEYSLUVATN
-----	KÚLULOKI
LP	LOFTPÚÐI Ø25 L=30 CM
-----	FRAMRENNSLI HITALAGNA
-----	BAKRENNSLI HITALAGNA
↑	LOFTRÁS YFIR ÞAK

2. LEGA LAGNA

PU:	PIPA FER UPP
PN:	PIPA FER NIÐUR
vg:	VIÐ GÓLF
vt:	VIÐ LOFT
lr:	Í RAUF
áv:	UTAN Á VEGG
ut:	UNDIR LOFTI
yd:	YFIR DYRUM
le:	Í EINANGRUN
lv:	INNAN Í VEGG

3. FRÁRENNSLISLAGNIR

Í GRUNNI

SKOLPLAGNIR FRÁ HREINLÆTISTÆKJUM OG REGNVALTISLAGNIR INN Í GRUNNI OG MEÐFRAM SÖKULIM AD BRUNNUM SKULU VERA PLASTLAGNIR UPP STÍFU PVC (RAUÐAR PÍPUR) ÞAKKADAR MEÐ GUMMIRINGJUM.

SKOLPLAGNIR FRÁ GÓLFNIDURFÖLLUM INNAHÚSS OG SKOLPLAGNIR FRÁ ÞVOTTAPLANI Á LÖG SKULU VERA ÚR PEH.

FRÁ BRUNNUM AD TENGISTAD VIÐ LÓÐARMÖRK KOMI STEINLAGNIR (ST) AFRENNSLI HITAVEITU SÉ ÚR PEH PLASTI. YFIR JARÐVATNSLAGNIR SKAL SETJA DRENMÖL NR. 1 OG DRENDUK.

OFAN BOTNPLÖTU

LAGNIR SÉU ÚR VIÐURKENNDU PLASTI TIL NOTKUNAR INNAHÚSS (T.D. POLYPROPYLEN). FESTINGAR Á FALLPÍPUM SKULU VERA VIÐ HVERJA GÓLFPLÖTU OG TVÆR Á MILLI PLATNA. EITT ÞENSLUSTYKKI SKAL VERA Á HVERRI HÆÐ, EF SAMSKEYTI ERU SÖÐIN SAMAN. ANNARS ER NÆGILEGT AD DRAGA RÖR TIL Í MÚFFUM, T.D. 10 MM Í MÚFFU, TIL AD TAKA UPP ÞENSLUNA.

LÓÐRÉTTAR FALLPÍPUR SÉU EINANGRAÐAR MEÐ STEINULL, EDA NOTUÐ SÉU SÉRSTÖK HLJÓÐ-DEYFANDI RÖR (T.D. REHAU RAUPIANO)

4. VATNSLAGNIR

PÍPUR OG FITTINGS FYRIR HEITT OG KALT NEYSLUVATN INNAHÚSS SKAL VERA ALPEX. EINANGRA SKAL PÍPUR MEÐ 20 MM GLERULLARHÖLKUM EDA SAMBÆRILEGU OG VEFJA SÍÐAN MEÐ PLASTDÚK. PÍPUR Í VEGGJUM SKULU LIGGJA MINNST 100 MM YFIR GÓLFPLÖTU. PLASTVEFJA SKAL KALDAVATNSLAGNIR UNDIR EINANGRUN. ÖLL MÁL Á PÍPUM ERU GEFIN UPP Í MM OG ERU ÞAD NAFNMÁL ÞEIRRA. ALLAR TENGINGAR VIÐ HREINLÆTISTÆKI ERU 15mm.

4. HITALAGNIR

HITAKERFI MIÐAST VIÐ EINANGRUN SKV. BYGGINGARREGLUGERÐ OG TVÖFALT GLER Í ÖLLUM GLUGGUM.

OFNAKERFI

PÍPUR OG FITTINGS FYRIR FRAMRÁS OG BAKRÁS HITAKERFIS SKAL VERA SVÖRT STÁLROÐR. EINANGRA SKAL PÍPUR MEÐ 20 MM GLERULLARHÖLKUM EDA SAMBÆRILEGU OG VEFJA SÍÐAN MEÐ PLASTDÚK. PÍPUR Í VEGGJUM SKULU LIGGJA MINNST 100 MM YFIR BOTNPLÖTU

ÖLL MÁL Á PÍPUM ERU GEFIN UPP Í MM OG ERU ÞAD NAFNMÁL ÞEIRRA


ALLAR TENGINGAR VIÐ OFNA ERU 10 MM.

Á ALLA OFNA KOMI LOFTSKRÚFA, STILLI TÉ OG SJÁLFVIRKUR OFNLOKI

GÓLFHITAKERFI

LAGNAEFNI ER VIÐURKENND HITAPOLIN Ø20 PLASTRÖR MEÐ SÚREFNISÞÉTTRI KÁPU (T.D. WIRSBO PEPEX) SEM SÉRSTAKLEG A ERU ÆTLUÐ FYRIR GÓLFHITAKERFI. LAGNIR ERU ÍSTEYPTAR OG KOMA BEINT OFAN Á BENDINGU PLÖTU. BENDING ER STAÐSETT Í MIÐRI 15 CM ÞYKKRI BOTNPLÖTU.

FITTINGS Í DEILIKISTUM SKAL VERA SÚREFNISPOLINN (T.D. KOPAR) OG HÆFA VÖLDU LAGNAEFNI. UPPSETNING ER SKV. SÉRÞEIKNINGU MÆLAGRINDAR.

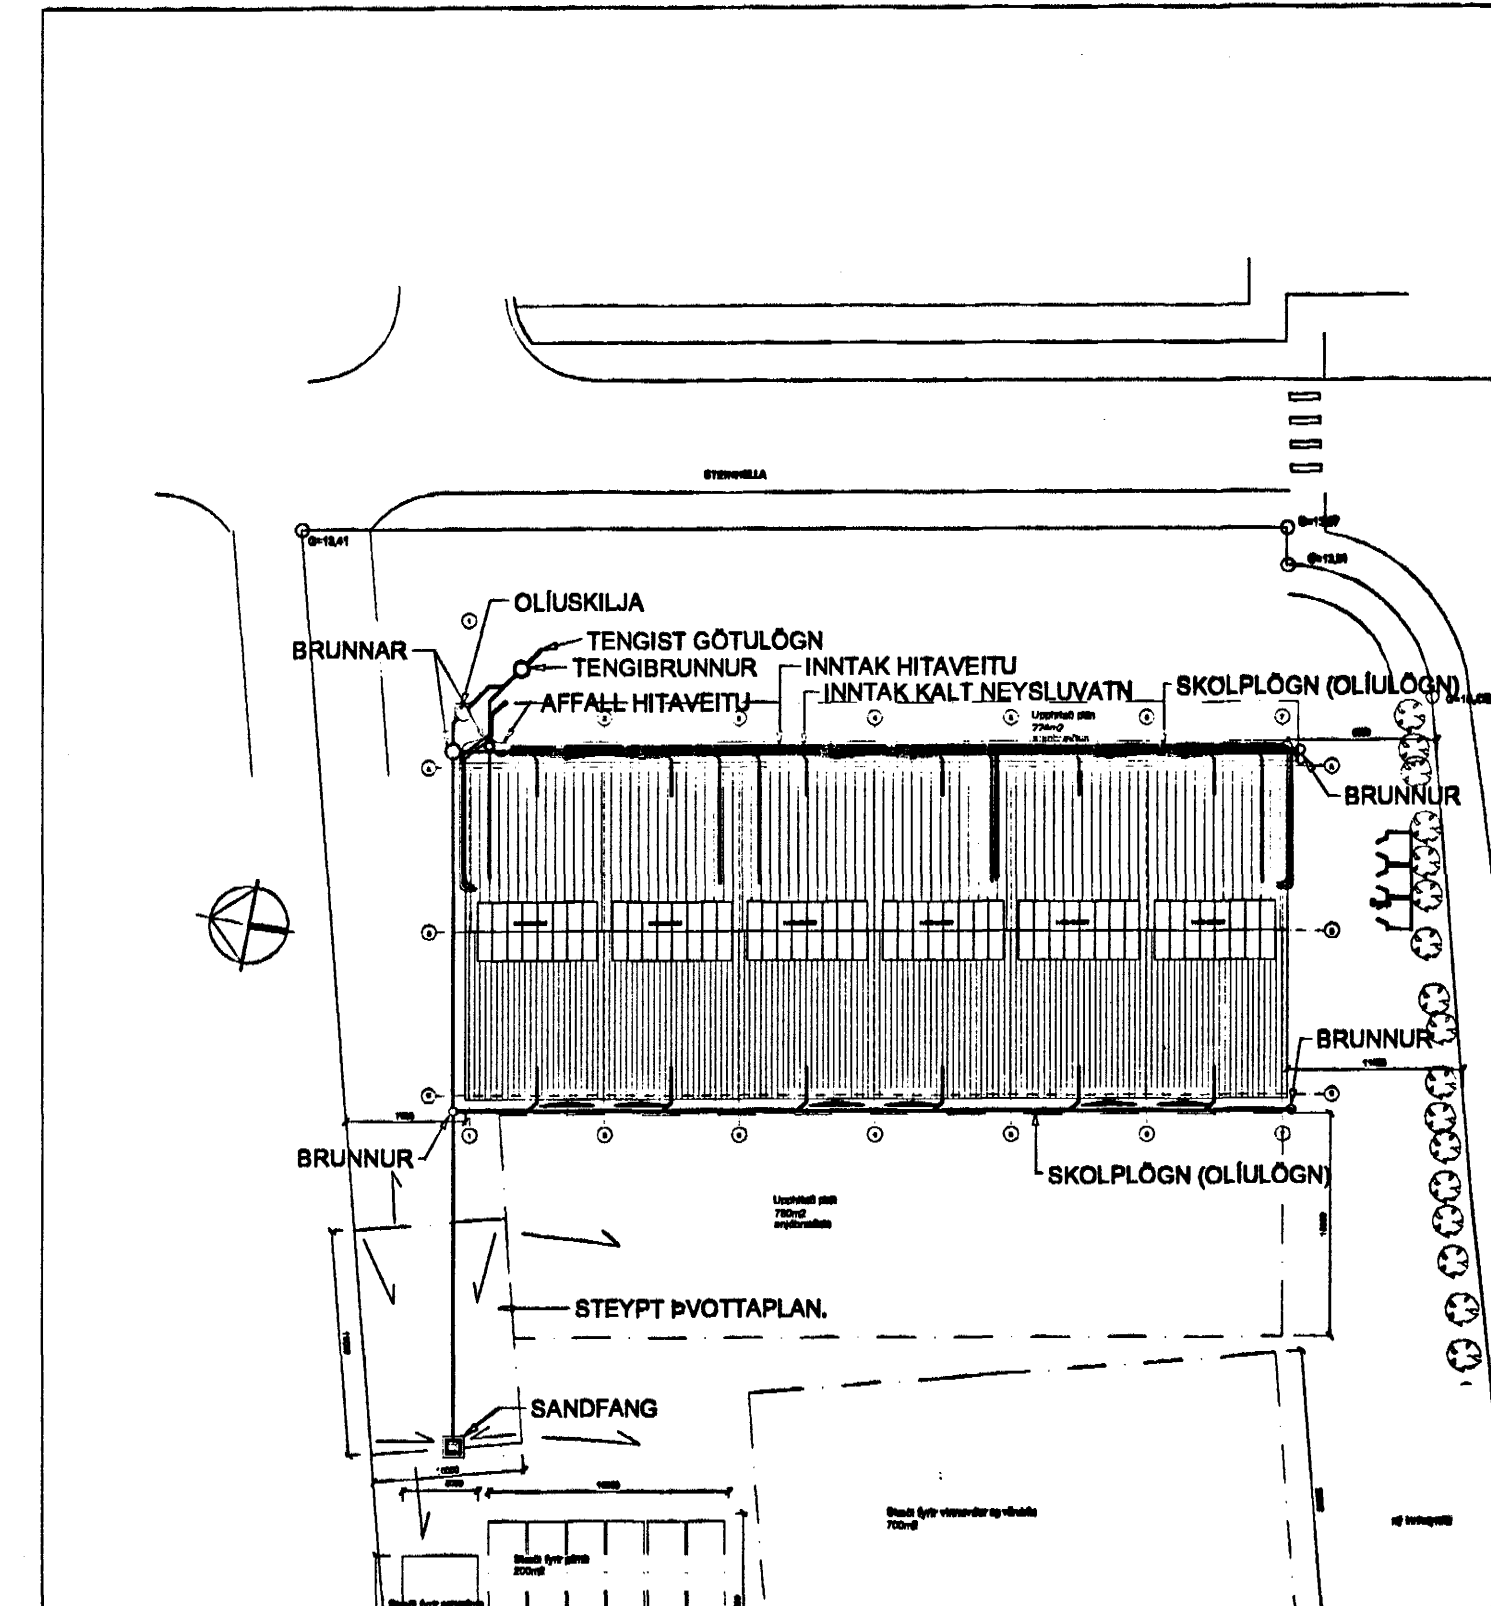

Verkfræðistofa Hauks Ásgeirssonar e.h.f.
Lindasmári 12, 200 Kópavogur
Sími 564-4337 Farsími 897-8132
e-mail: haukurag@simnet.is
Kennitala: 5606003050

VHÁ

Hannad H.Á.	Teknad H.Á.	Sambýtt: Kennitala 301255-4829
-------------	-------------	--------------------------------

STEINHELLA 1
HAFNARFIRÐI
LAGNIR
ALMENNAR SKÝRINGAR
AFSTÖÐUMYND

Mkv.	Telkn. nr.	Verk nr. 250
	3-0-0	Skýringar nr.: 2550

Arnum **VHÁ** Verkfræðistofa Hauks Ásgeirssonar e.h.f. 18. JÚLÍ 04
Dobbi 18, 201 Kópavogur