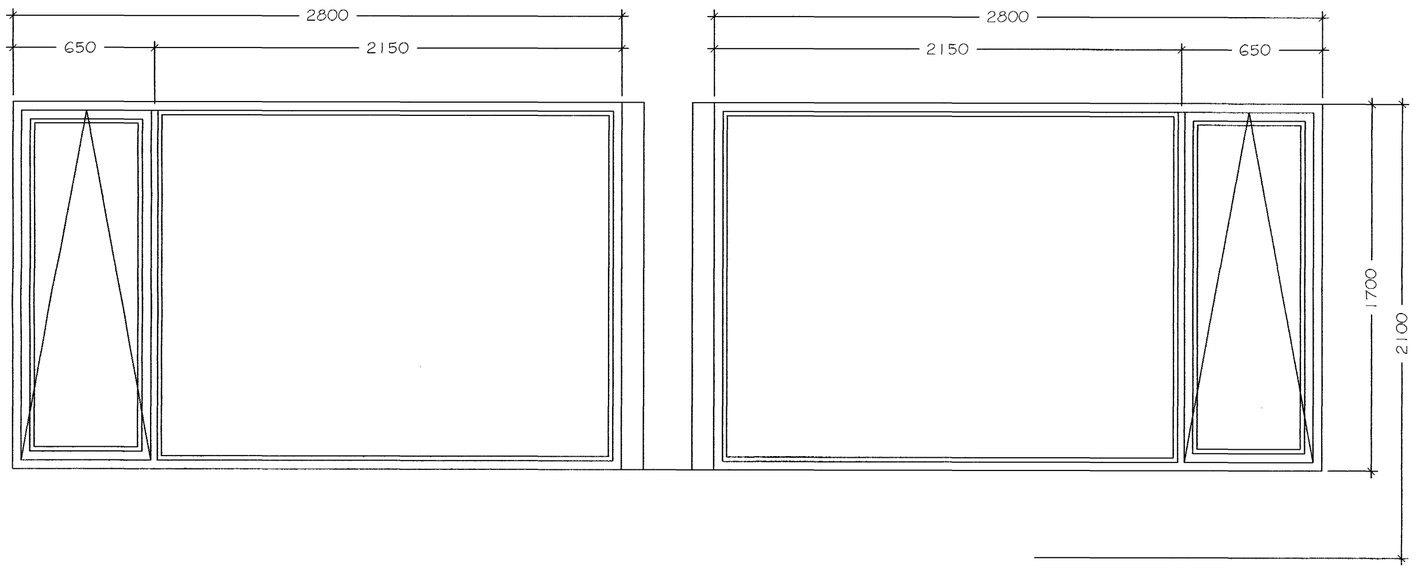

G10 1 stk.
Hornglugga

Stutt lýsing:
Hurðir og opnanleg fög skulu smíðuð úr Oregon Pine, en karmar úr valdri furu.
Á svalahurðir komi þriggja punkta læsing af viðurkenndri gerð.
Með aðalinngangshurð skal fylgja bréfalúga, viðurkenndar lamir, stál á þröskuld og stál á hurð.

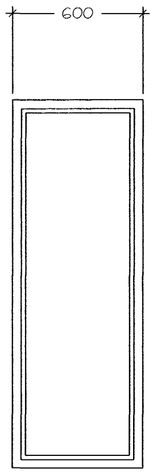

Gluggi
G8 1stk.

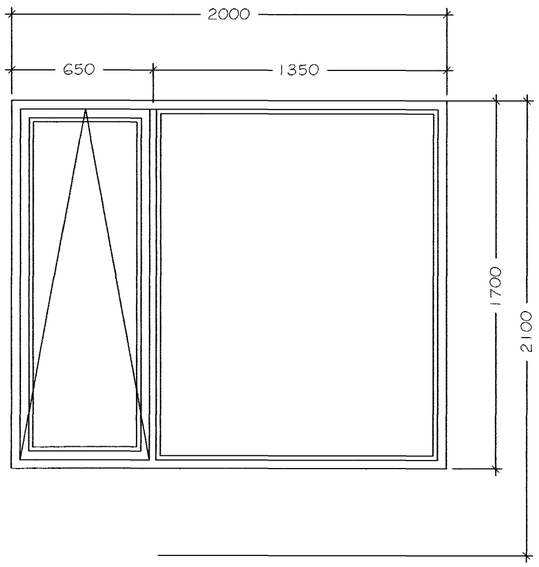

Gluggi
G9 1stk.

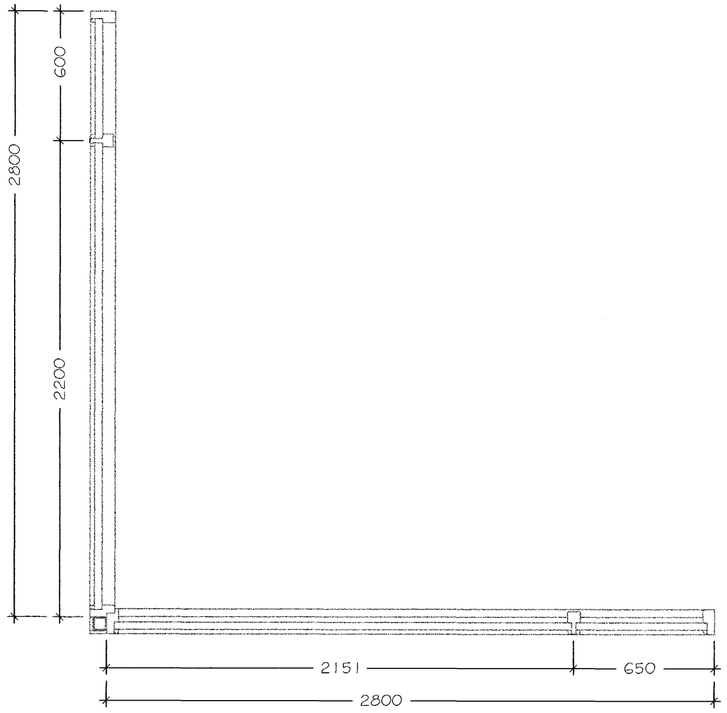

Samþykkt þann
21 MARS 2005
Byggingafulltrúinn í Hafnarfirði
F.h. Sigurbjartur Halldórsson

302
Furuvellir 17
Gluggar

hanna?/teikn: FF
dags: 24.08.04
mkv: 1/20
verknr.: 0332

FRIÐRIK FRIÐRIKSSON ARKITEKT FAÍ, 211250-4519, FFARK@ISLANDIAIS
KLAPPARSTÍG 16, 101 REYKJAVÍK, SÍMI 551 10 60, FAX 551 10 66

TEIKNISTOFAN THAK