

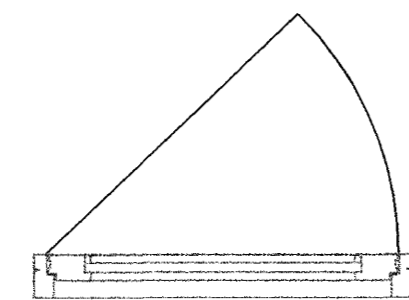
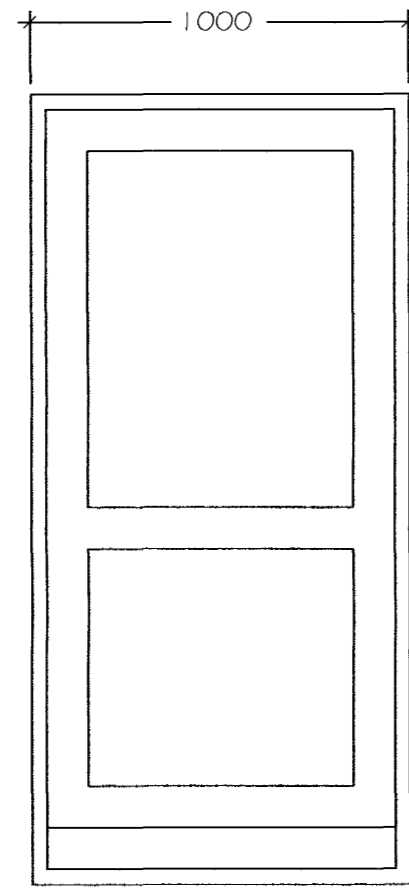




Aðalhurð
H1 1stk. hægrri inn

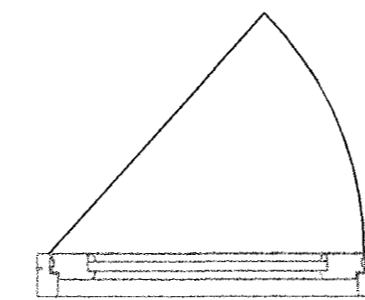


Geymsluhurð
H2 1stk. hægrri inn

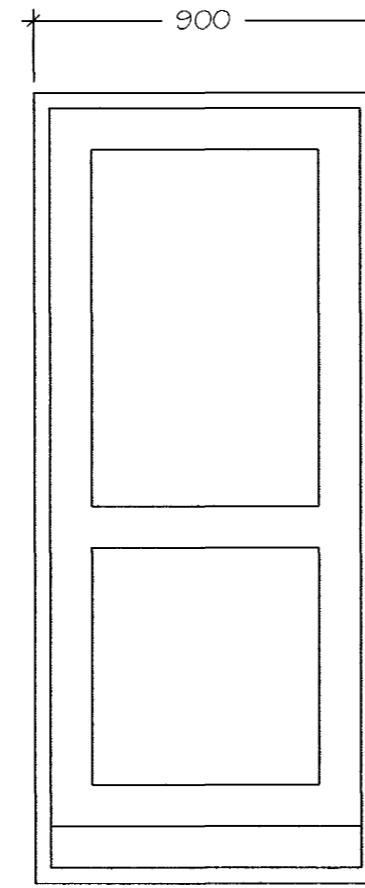

Geymsluhurð
H3 1stk. hægrri inn

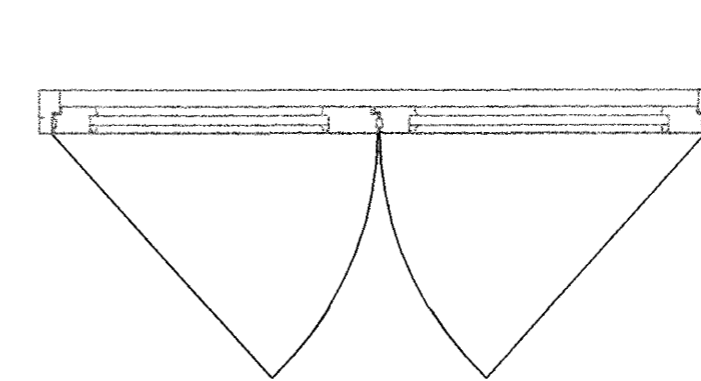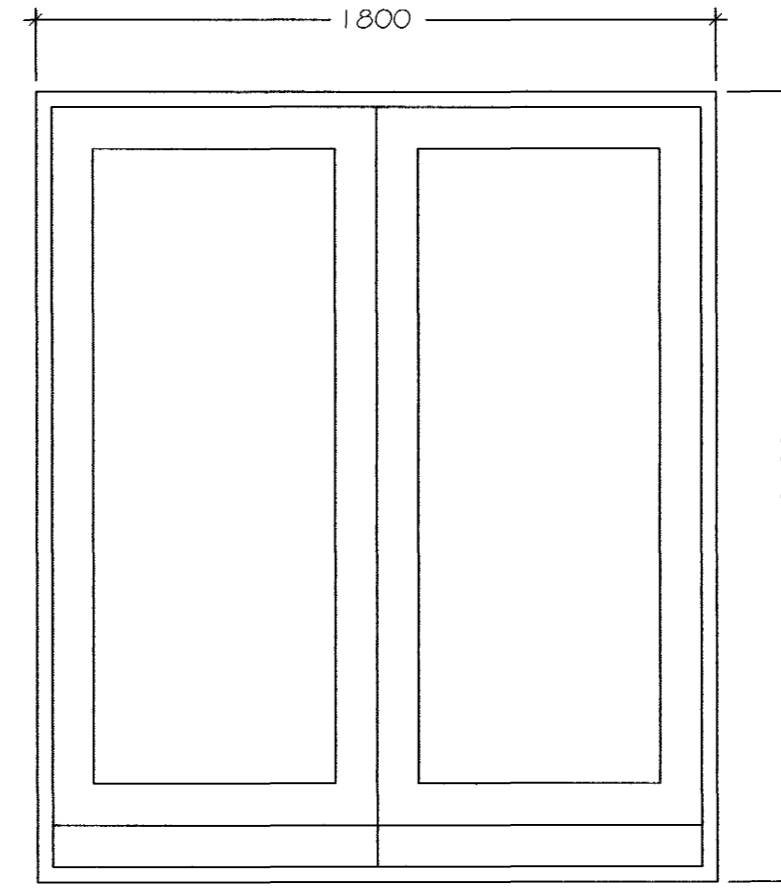


Stofuhurð
H4 1stk. út

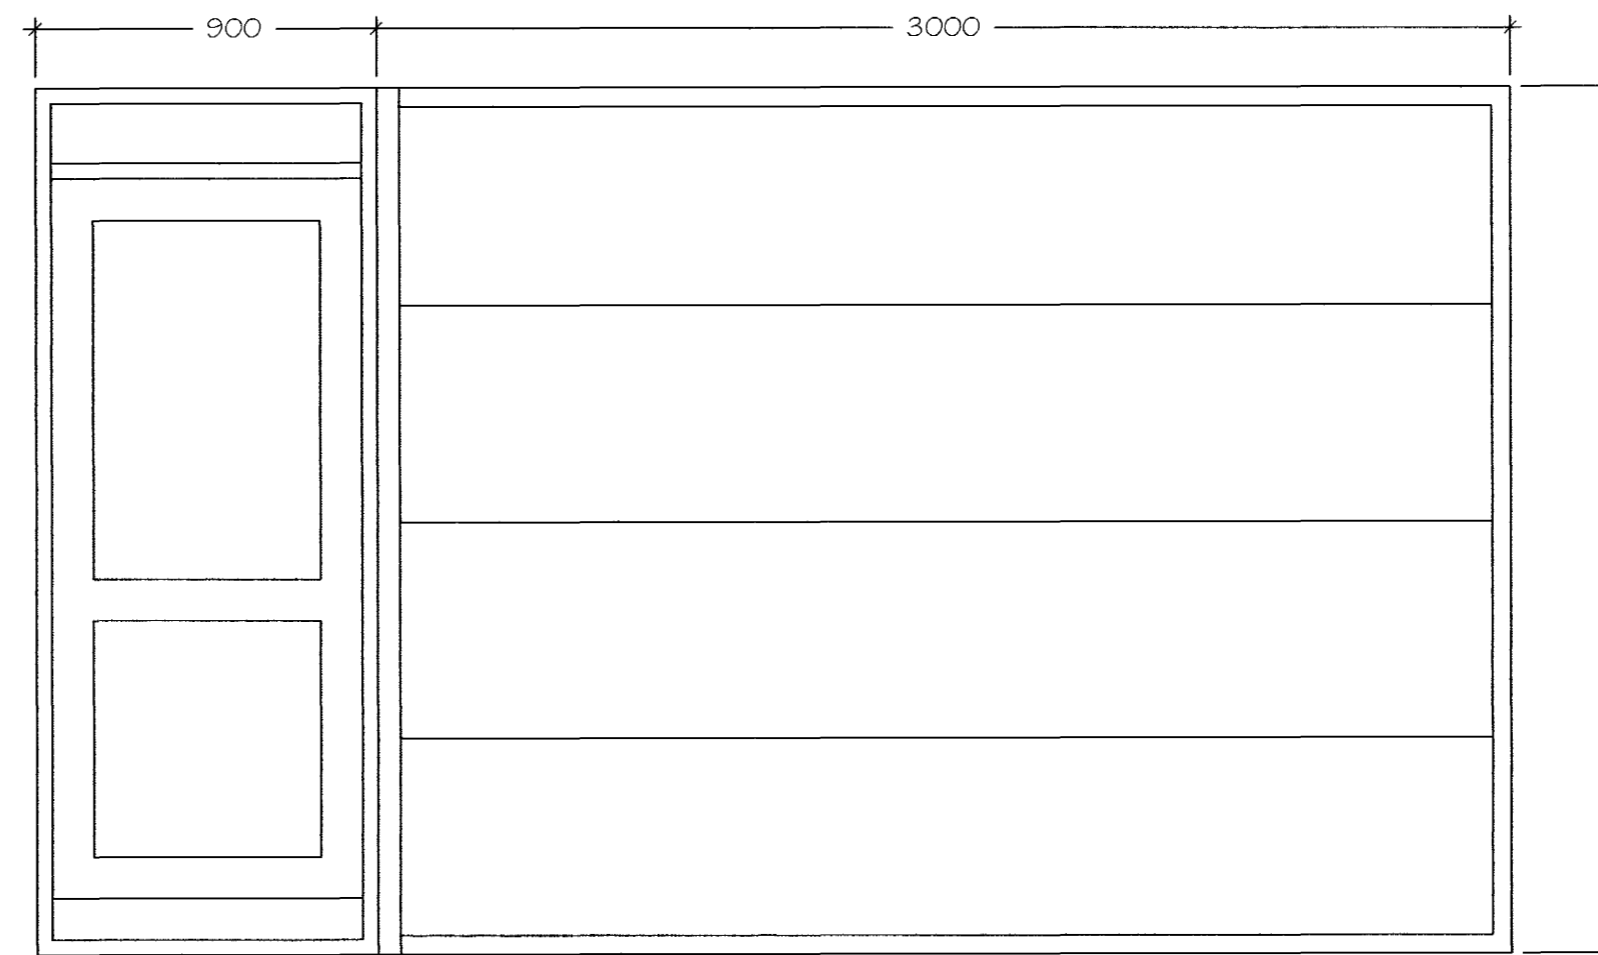

Bílskúrshurð
H5 1stk. hægrri inn

Stutt lýsing:
Hurðir og opnanleg fög skulu smíðuð úr Oregon Pine, en karmar úr valdri furu. Á svalahurðir komi þriggja punkta læsing af viðurkenndri gerð. Með aðalinnangangshurð skal fylgja bréfalúga, viðurkenndar lamir, stál á þröskuld og stál á hurð.

 Samþykkt þann
21 MARS 2005

Byggingafræðingur í Hafnarfirði
F.H. Sigurbjartur Halldórsson.

303
Furuvellir 17
Gluqqar



hanna?/teikn: FF
dags: 24.08.04

mkv: 1/20
verknr.: 0332

FRIBRÍK FRIBRÍKSSON ARCHITECT F.É.Í. 21250-4519, FFΔPK @ SLANDIΔS
KLΔPPΔRSTÍC.ÍO, IOI REYKJΔVIK, SÍMI 5511060, FAX 5511060

TEIKNISTOFAN THAK