




LÓDRÉTTISNEIÐING Í GLUGGA 1/5

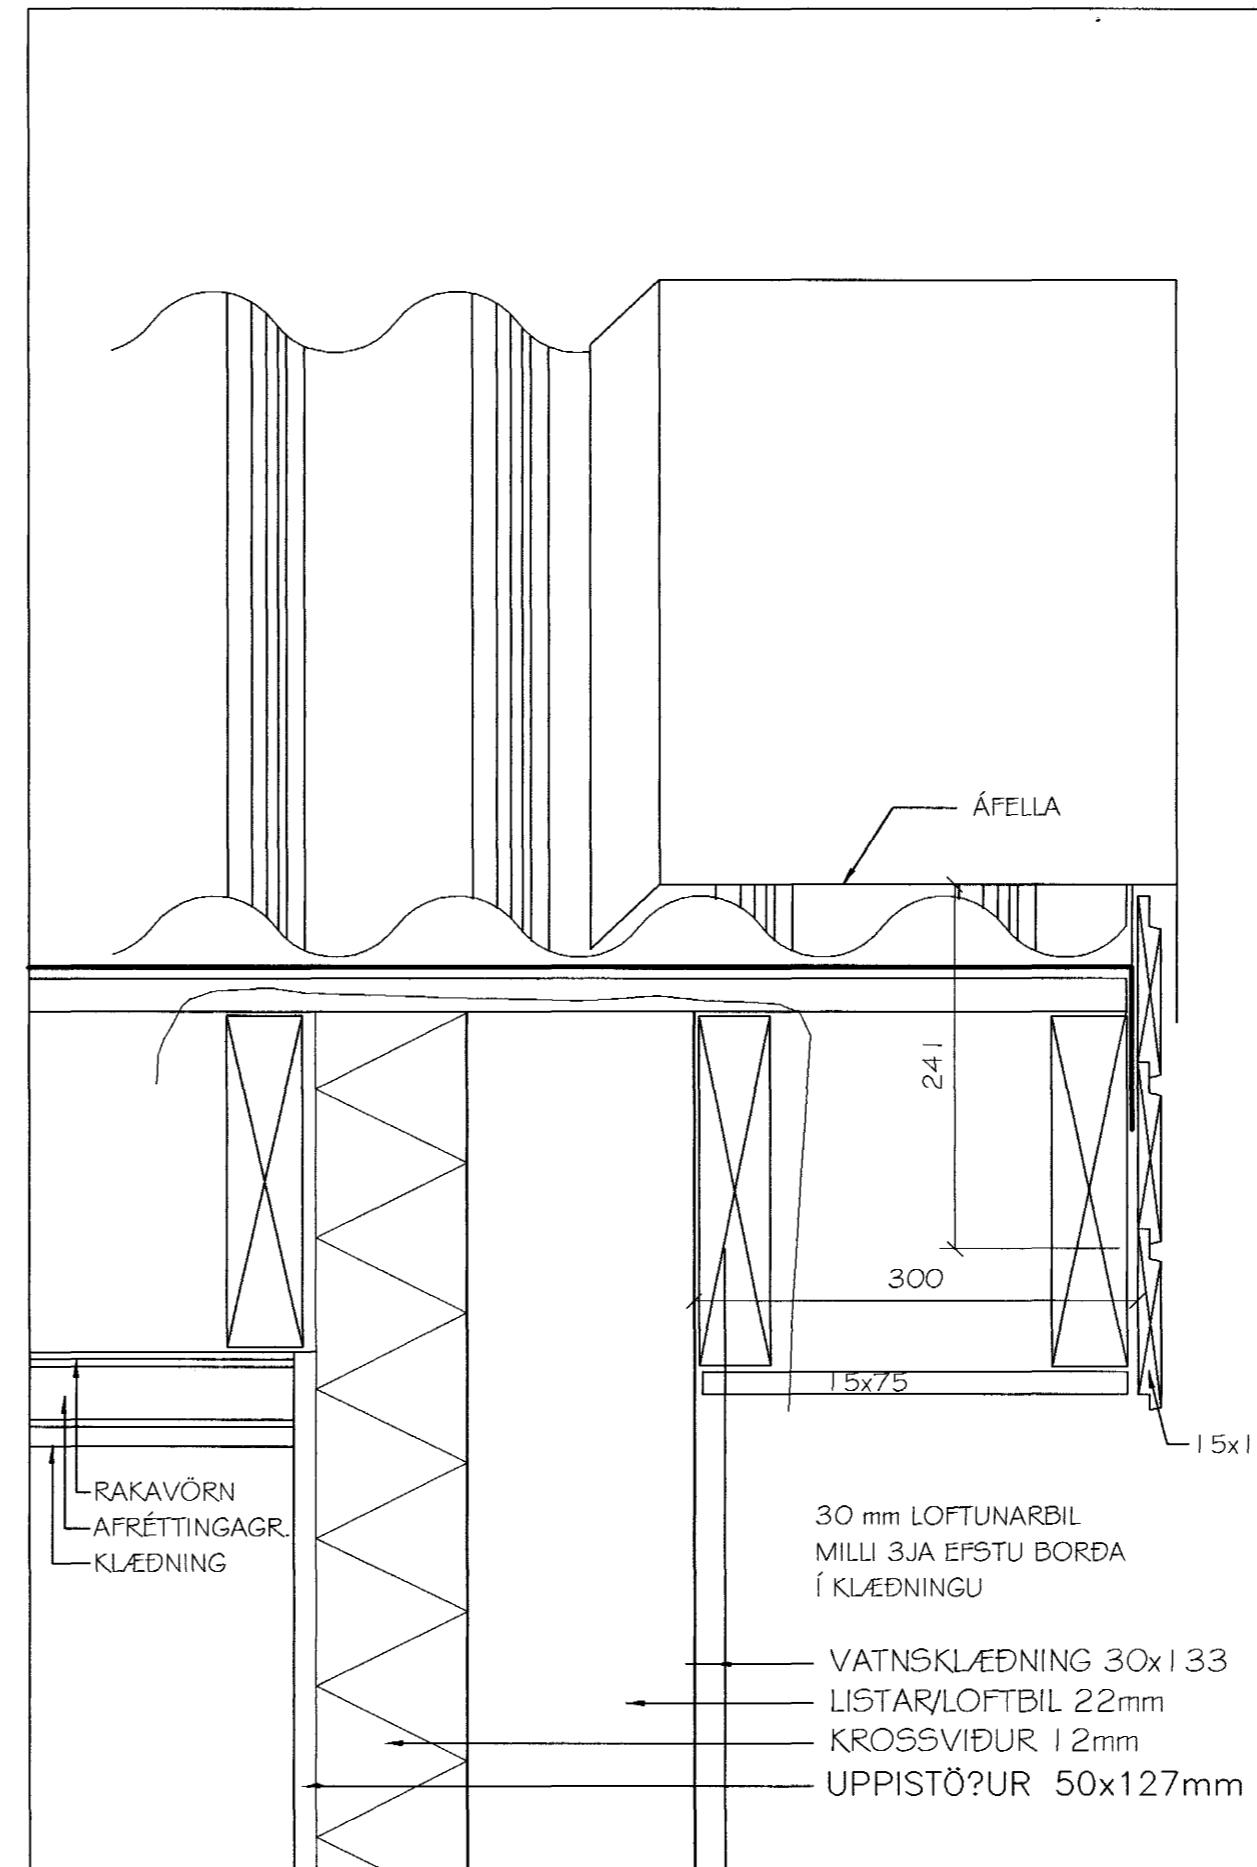

LÓDRÉTTISNEIÐING Í ÞAKSKEGG 1/5

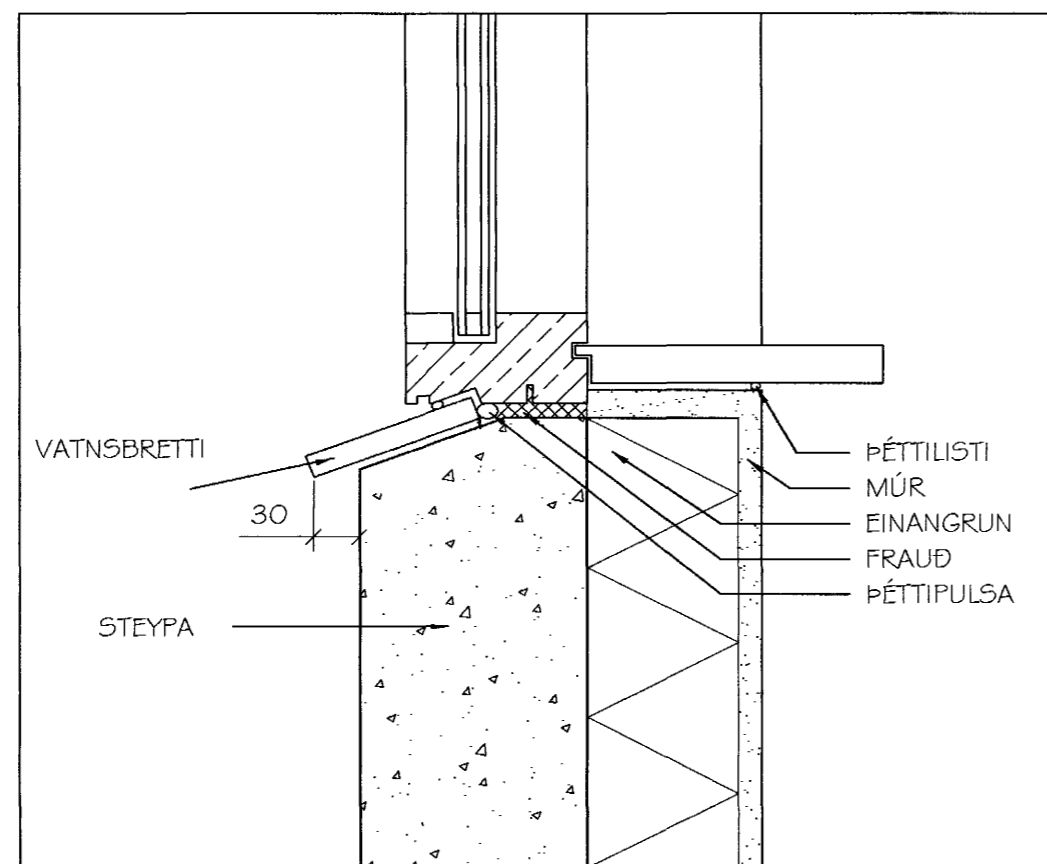

LÓDRÉTTISNEIÐING Í GLUGGA 1/5

 Samþykkt þann
21 MARS 2005

Byggingafulltrúinn í Hafnarvík
F.h. Sigurbjartur Halldórsson

401
Furuvellir 17
Deli

Hanna?
hanna?/teikn: PF
dags: 24.08.04

mkv: 1/5
verknr.: 0532

FRIBRUK FRIBRUKSSON AÐRITTEKT F.Á., 21250-4519, FF.ÁRK. ÖI SLANDIΔΔIS
KL.ΔPP.ΔPST.Í.Ö, ÍOÍ REYKJΔVÍK, SÍMI 5511060, FAX 5511060

TEIKNISTOFAN THAK