
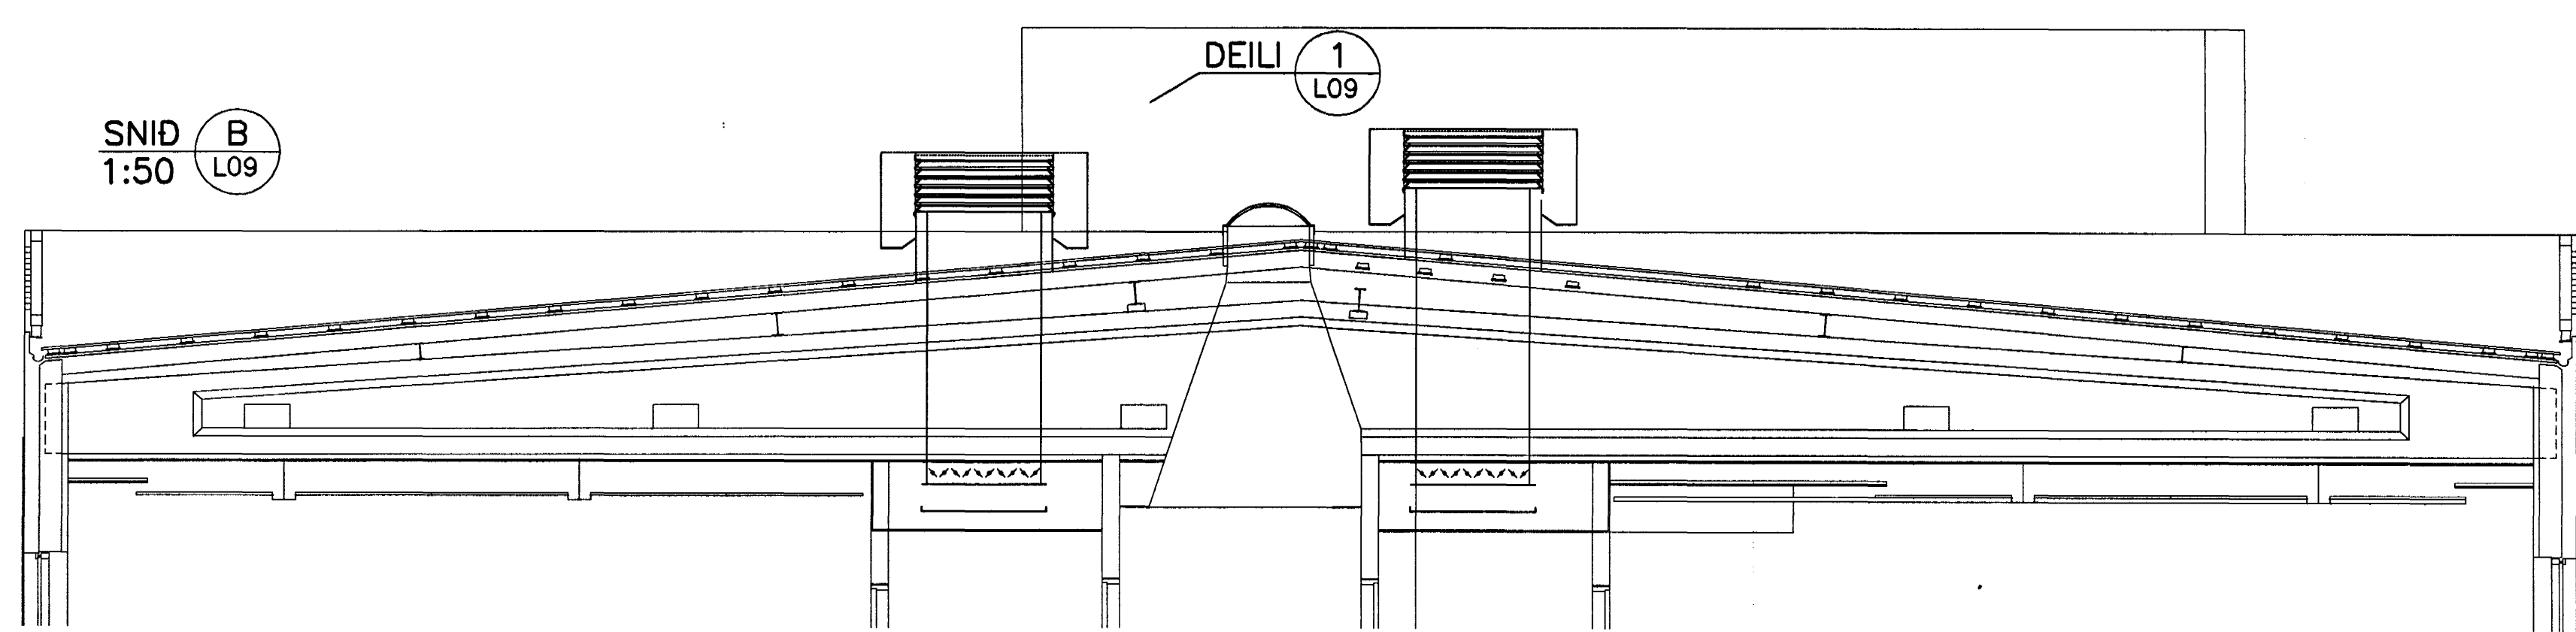


- ÞAKHÁFUR**
1. ÞAKHÁFUR BYGGÐUR UPP AF EINFALDRI SKÁBLADARIST ÚR 1,5 MM ÁLI. UTAN UM RIST ER FLUGNANET SEM HÆGT ER AD HREINSA AD UTANVERÐU. Í TOPPNUM Á HAFNUM ER LOKA SEM ER EINANGRAD MED 50 MM STEINULL.
 2. ÖP ALLAN HRINGINN FYRIR ÖTKASTLOFT 250 MM
 3. VEDURHLÍF ALLAN HRINGINN MED NIDURFALLI Í BOTNI
 4. STÖLL Á ÞAKI 100 GRIND KLEDD MED VATNS-POLNUM KROSSVID KLÉDDUR MED ÞAKÖK
 5. MÖTORKNÚIN SPJALDLOKA 1000X600
 6. SLEFBAKKI SEM TEKUR Á MÖTI HUGSANLEGU LEKA INN UM ÞAKHÁF
 7. ÖTSÖGSRIST 400X800 (ÖFT TVÉR Í STOFU) LOFT STREYMR FRÁ KENNLUSTOFU GEGNUM RISTA ÖG AD ÞAKHÁF FYR FÖLSKU LOFTI

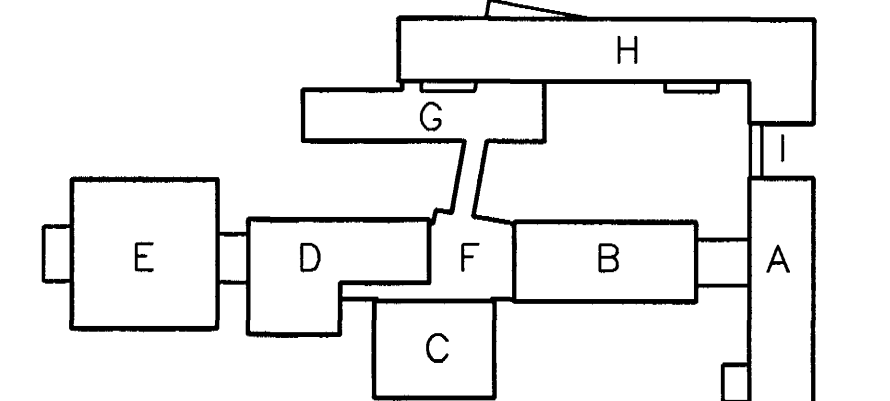

SNID (B) L09 1:50

Sambýkt þann 18 MARS 2003
 Byggingafræðingur í Heftanfirdi E. Sigurbjartur Halldórsson
 KR. 110457-2789

FASTEIGNAFÉLAG HAFNARFJARÐAR

A	10.02.05	FÆRA LOFTSTOKKA ÖG BOX	HANNAÐ	SAMP.
ÖTG.	DAGS.	BREYTING:		
HRAUNTUNGA 7, VÍDISTADASKÖLI VÍDBYGGING		LOFTRÆSING GRUNNMÝND 1.HÆÐAR. HÖS C.		
VSB VERKFRÆÐISTOFA		Áritun lögg. hönnuða:		
Björn Gústafsson, KL:180550-4889		Hannab: SAS Teiknab: HSS		
Mó: 1:50 Yfirfarib:		Dags: 14.03.2003 Nr: 02830-L09A		
BÉJARHRAUNI 20x220 HAFNARFJÖRÐUR Heimisíða: www.vsb.is • Netfang: vsb@vsb.is Sími:585-8600 Fax:585-8610-kl:710796-2899				