

MhL05
01-01



01-02

GÓLFHITI
KERFI 17

SNID
1:50

A
P27

Ⓐ = TENGING

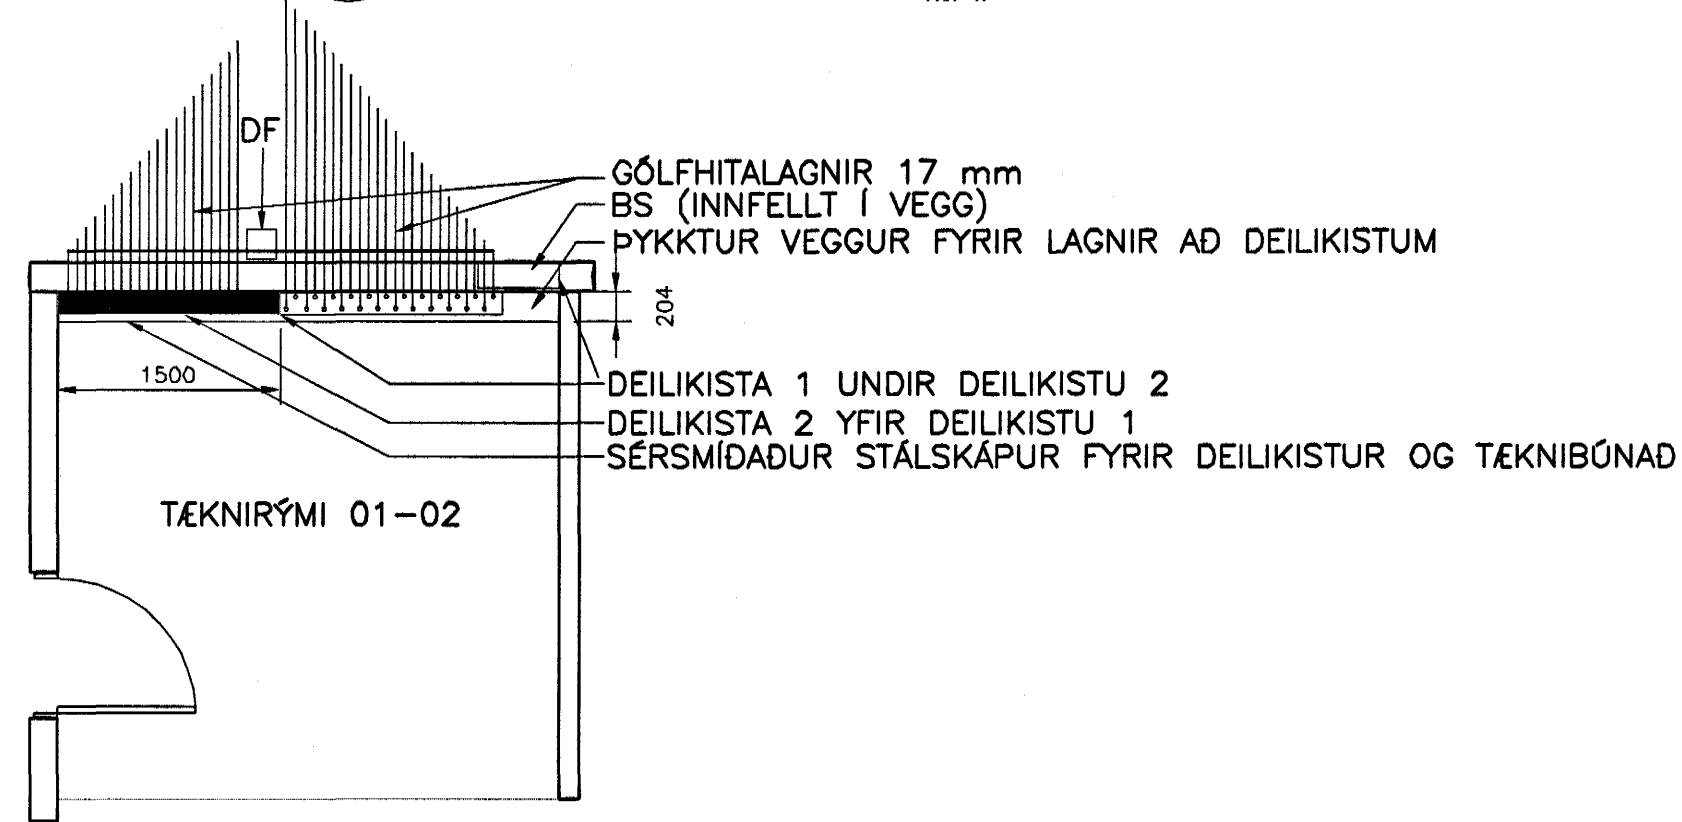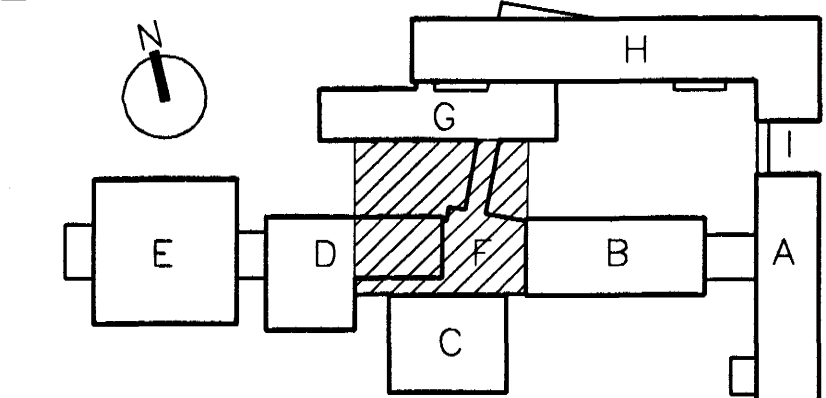

GÓLFHITALAGNIR 17 mm
BS (INNFELT Í VEGG)
PYKKTUR VEGGUR FYRIR LAGNIR AÐ DEILIKISTUM
DEILIKISTA 1 UNDIR DEILIKISTU 2
DEILIKISTA 2 YFIR DEILIKISTU 1
SÉRSMÍÐADUR STÁLSKÁPUR FYRIR DEILIKISTUR OG TÈKNIBÚNAD

BATTERÍÐ ARKITEKTAR
Samþykkt þann
18 MARS 2005

ALLAR ALMENNAR SKÝRINGAR SJÁ TEKN. PÓO

Abelþinnubur
Sigurbur Einarsson
Kennitala 110037-2789
Byggingafulltrúinn í Hafnarfirði
Eh. Sigurbjartur Halldórsson

B	22.12.04	GÓLFHITASLÖNGUR Í F HÚSI.	KMJ	SÁS
B	29.10.04	GÓLFHITASLÖNGUR Í BRÚ O.FL.	SÁS	SÁS
A	03.10.03	SNIDMERKINGAR	HSS	SÁS
ÖTG.	DAGS.	BREYTING:	HANNAÐ	SAMP.

HRAUNTUNGA 7, VÍDISTADASKÓLI
VIBYGGING

VSB VERKFRÆDISTOFA

GÓLFHITALAGNIR
1.HÆÐ, HÚS F, B OG D
GRUNNMYND OG SNIDMYND

Áritun: íbgg. hönnuðu:
Sveinur Aki Sveinsson Kt.230855-5609

Þakkað: HSS Teiknað: HSS
Mál: 1:50 Ylifarit:
Dags: 14.03.03 Nr: 02830-P27C

BEIARHRAUNI 20•220 HAFNARFJÖRDUR
Heimasíða: www.vsb.is • Netfang: vsb@vsb.is
Sími: 585-8600 Fax: 585-8610 Kt: 710796-2899