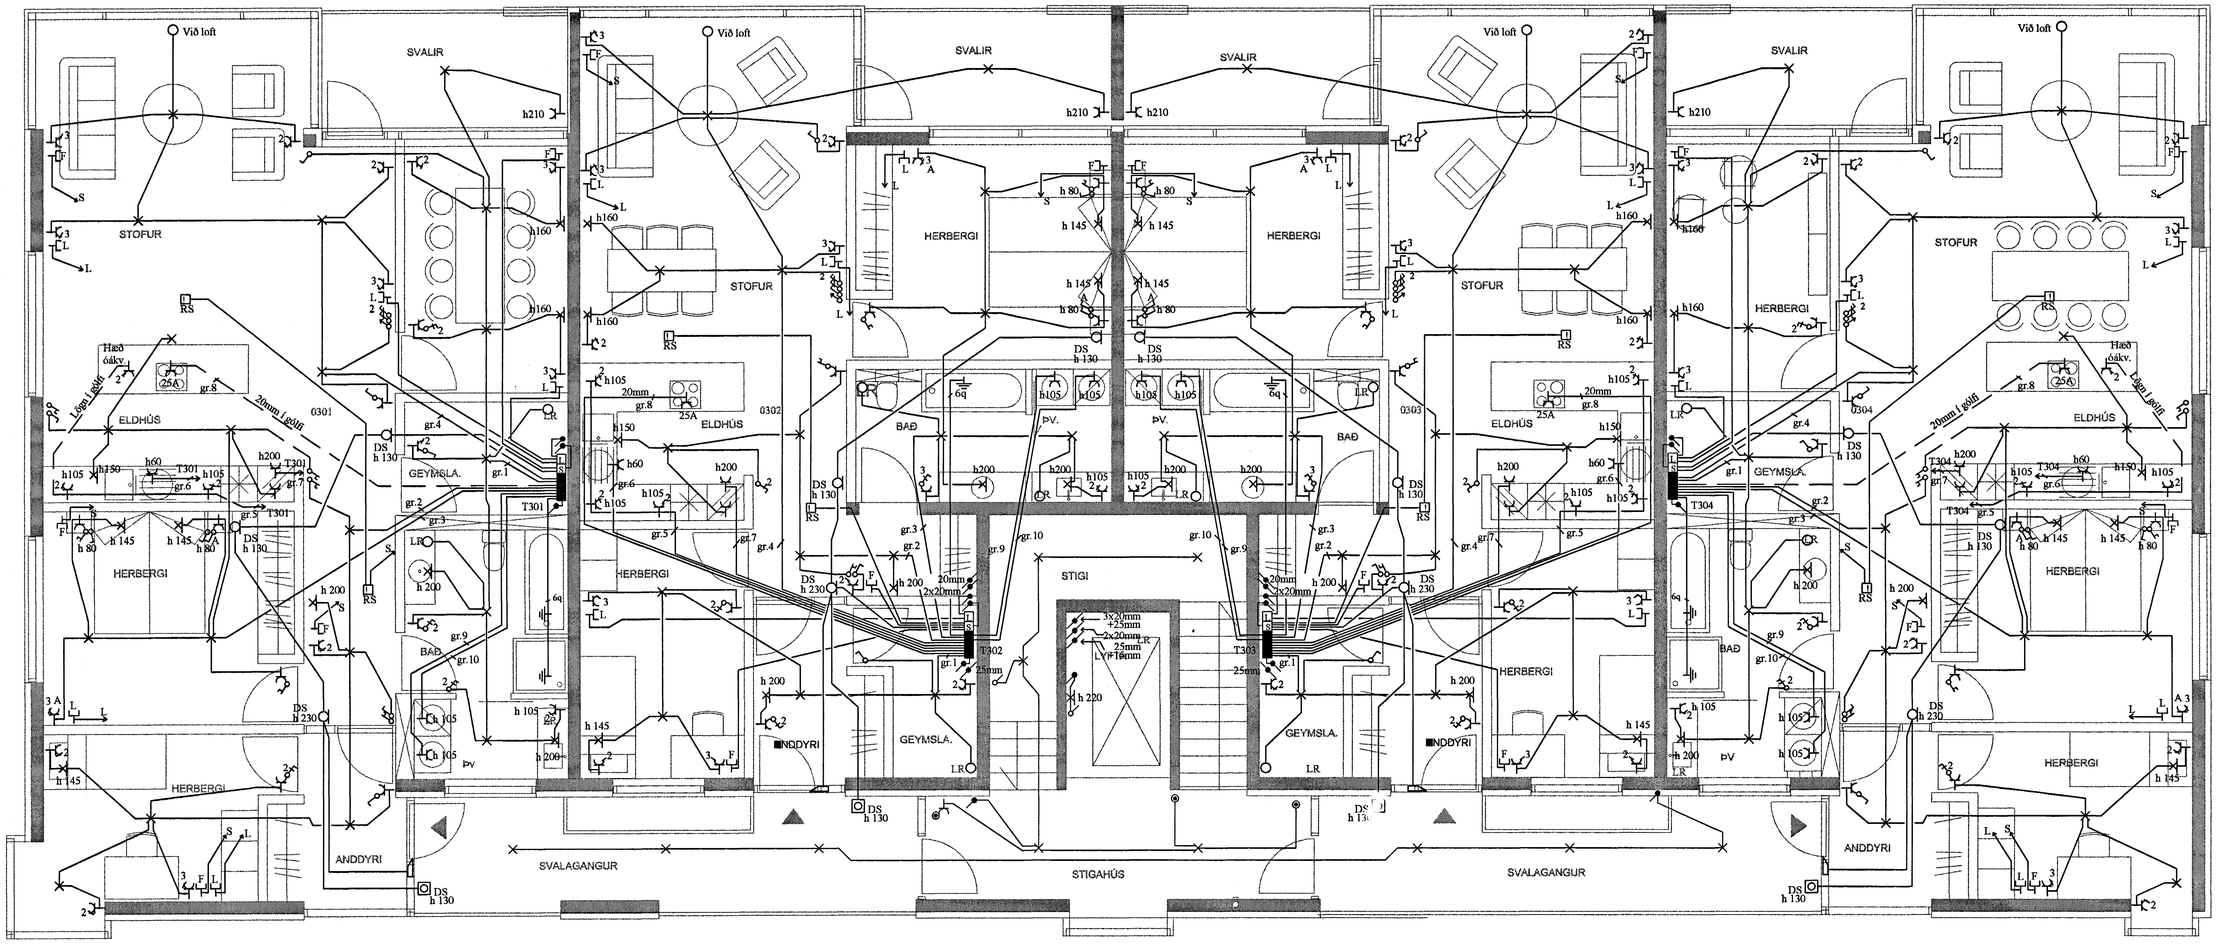

Skýringar:

Málstraumur rofa sé 10A og tengla sé 16A.
Pípur raflagna séu 16mm, pípur loftnets og símalagna séu 20mm,
hæð rofa sé 105 cm., hæð tengla sé 20 cm., nema annars sé getið.
Allar hæðir miðast við fullfrágengin gólf.
Taka skal mál milliveggja skv. smíðateikningu.
Binda skal saman vatnsinntök og jarðbinda baðker og sturtubotn.
Ganga skal frá raflögnum skv. reglugerð LS og
Hitaveitu Suðurnesja.
L táknar loftnet / F síma / DS dyrasíma / S smáspennutöflu/
RS reykskynjara / V vaktkerfi.

Yfirfarið af:	Jens Evertsson kt:160242-7799, S: 5653670 / 8983680	Dags: 25. júlí. 2004	Hannað af: JE/HS	Linnetstígur 2-4	
Samþ. af:	Heiðar Sverrisson kt:220758-6489, S: 5551475 / 8405505	Verknúmer: 2004-003	Teiknað af: HS	Raflagnir, smáspenna, loftnet 3.hæð	
		Kvarði: 1:50	Blað nr. 5 af 6		