


Halli að þakniðurföllum verði amk. 1 : 50. Sjá nánar verkfræðiteikningar.

LOFTRÆSITÚÐUR, amk. 0.015 fm í þversnið, sbr. 187. gr.
Byggingarreglugerðar, FRÁ GLUGGALOUSUM RÝMUM Á 1. OG 2. HÆÐ.
Loftræsítúður skulu ná amk. 300 mm uppýrir þakflöt.
Til viðbótar skal tryggt að þær nái amk. 75 mm. uppýrir þakkantsbrún.
Sjá að öðru leyti verkfræðiteikningar.

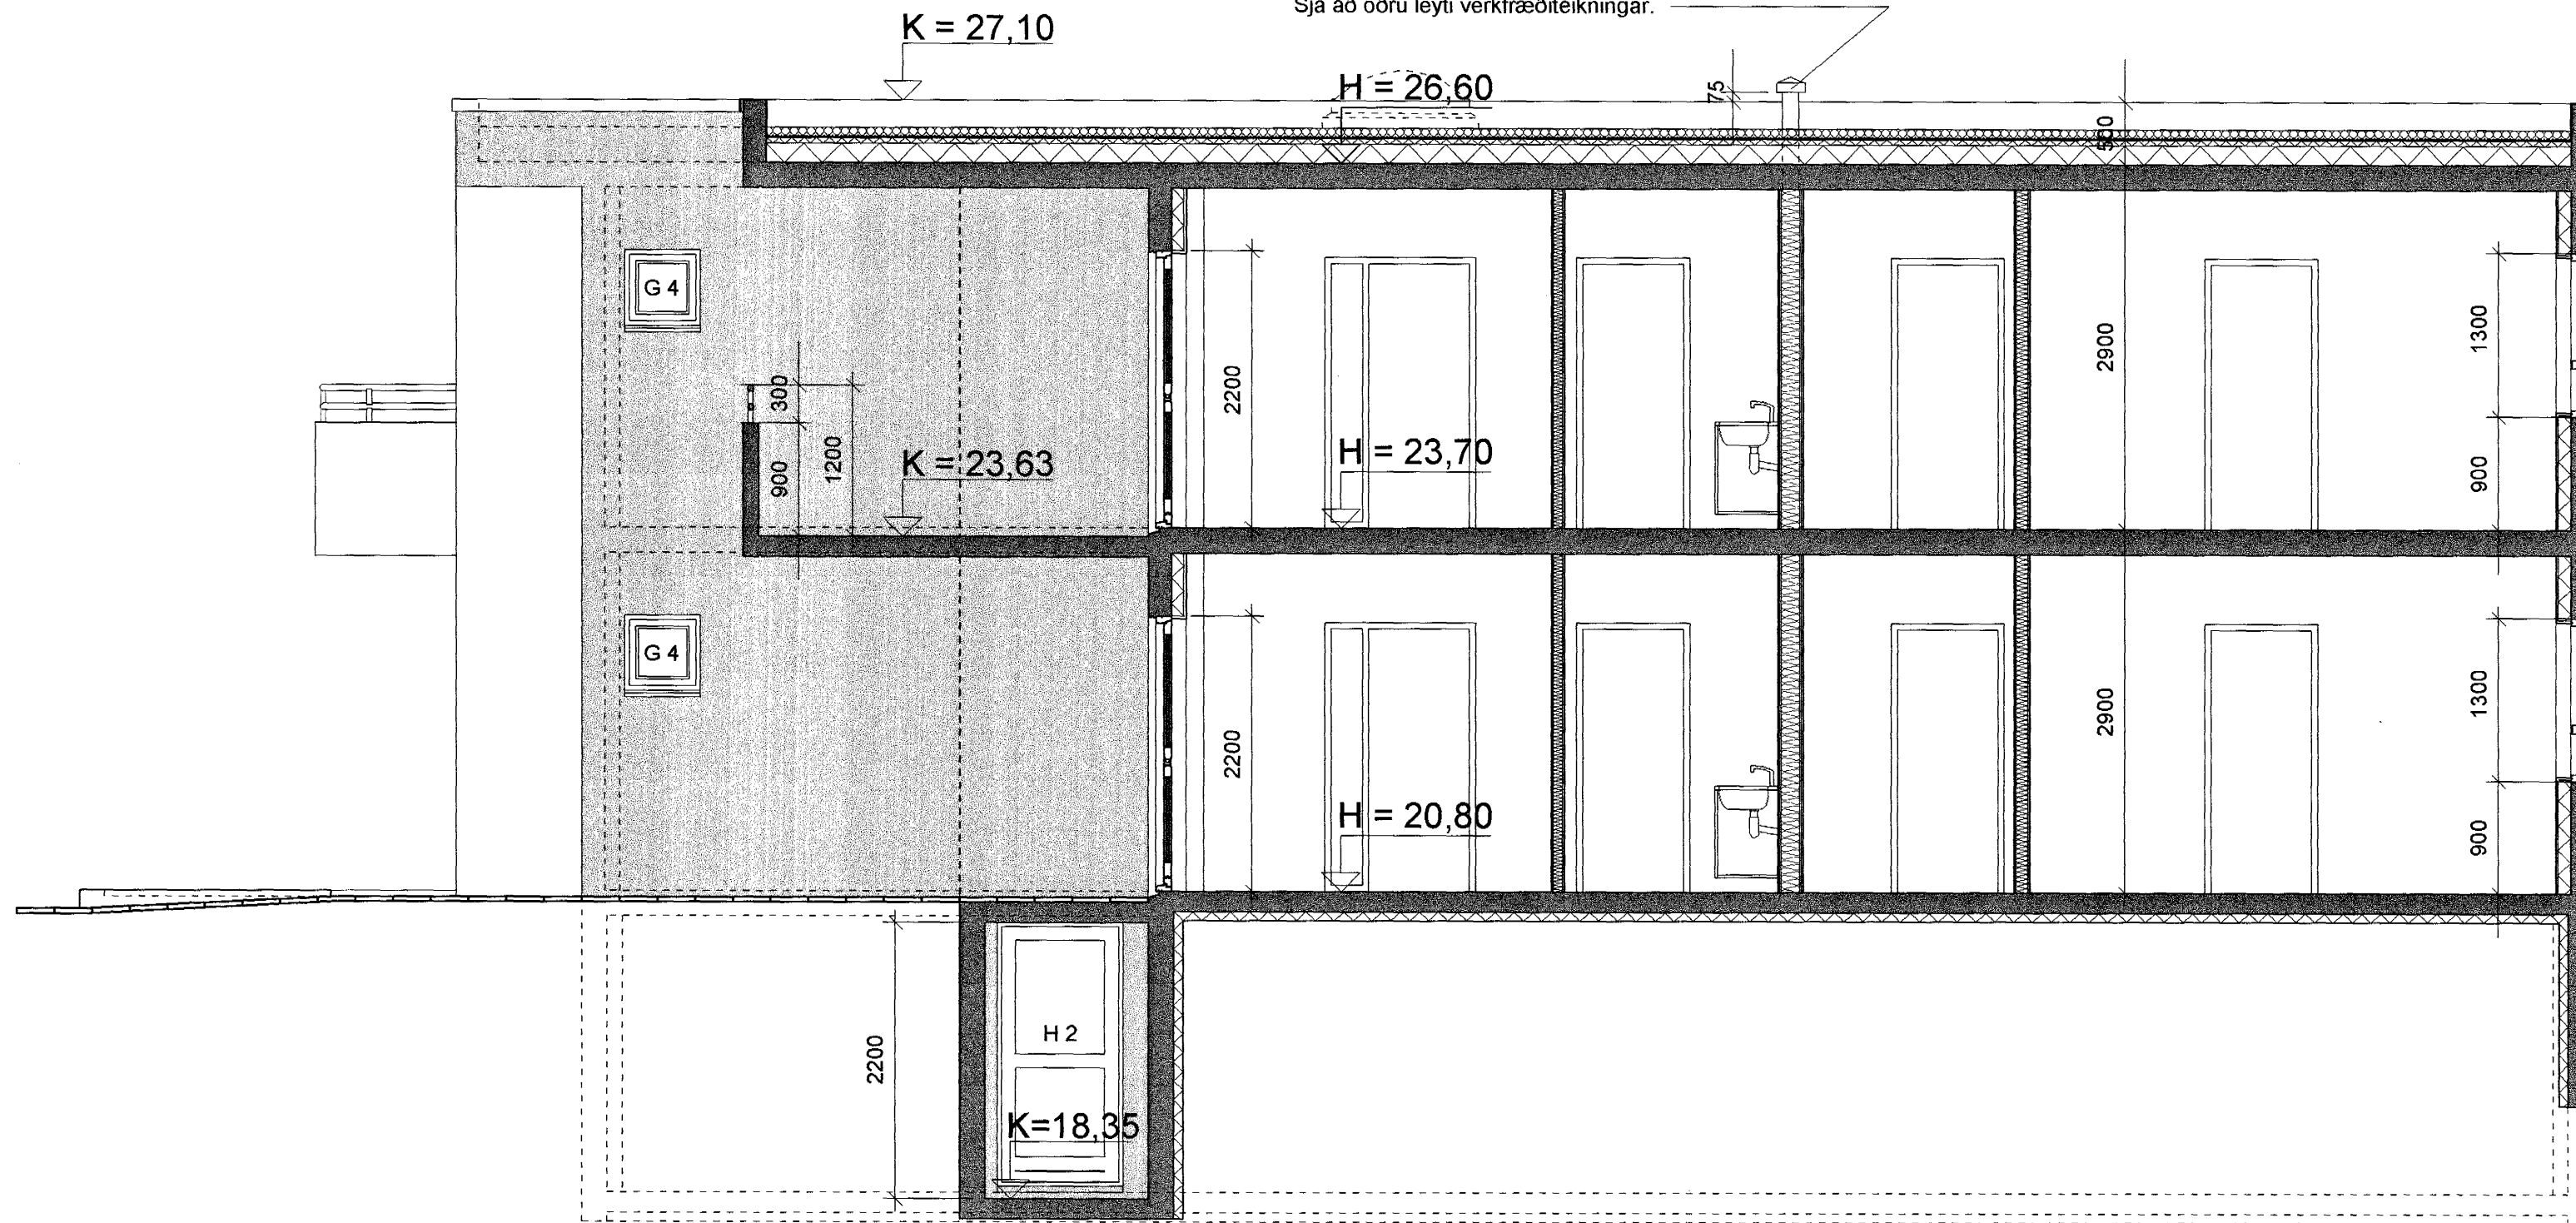

Sneiðing A - A

1 : 50

Samþykkt þann
16 MARS 2005

Byggingafulltrúinn í Hafnarfirði
F.h. Sigurbjartur Halldórsson

ARKITEKTAHÖNNUN ehf

Kennitala 531201-4180

Pétur Örn Björnsson
PÉTUR ÖRN BJÖRNSSON ARK. FAÍ

TEIKNISTOFA TÚNGÖTU 14, 101 RVK
VS./FAX 551 0160 HS. 551 0101

Heiti verks:

DREKAVELLIR 10

Heiti teikningar:

Sneiðing A - A

Mkv.:

1 : 50

Nr. teikningar

01.06

Dags.:

10. 03. 2005

Verknr.:

Teiknað

P.Ö.B