


Halli að þakniðurföllum verði amk. 1 : 50. Sjá nánar verkfræðiteikningar.

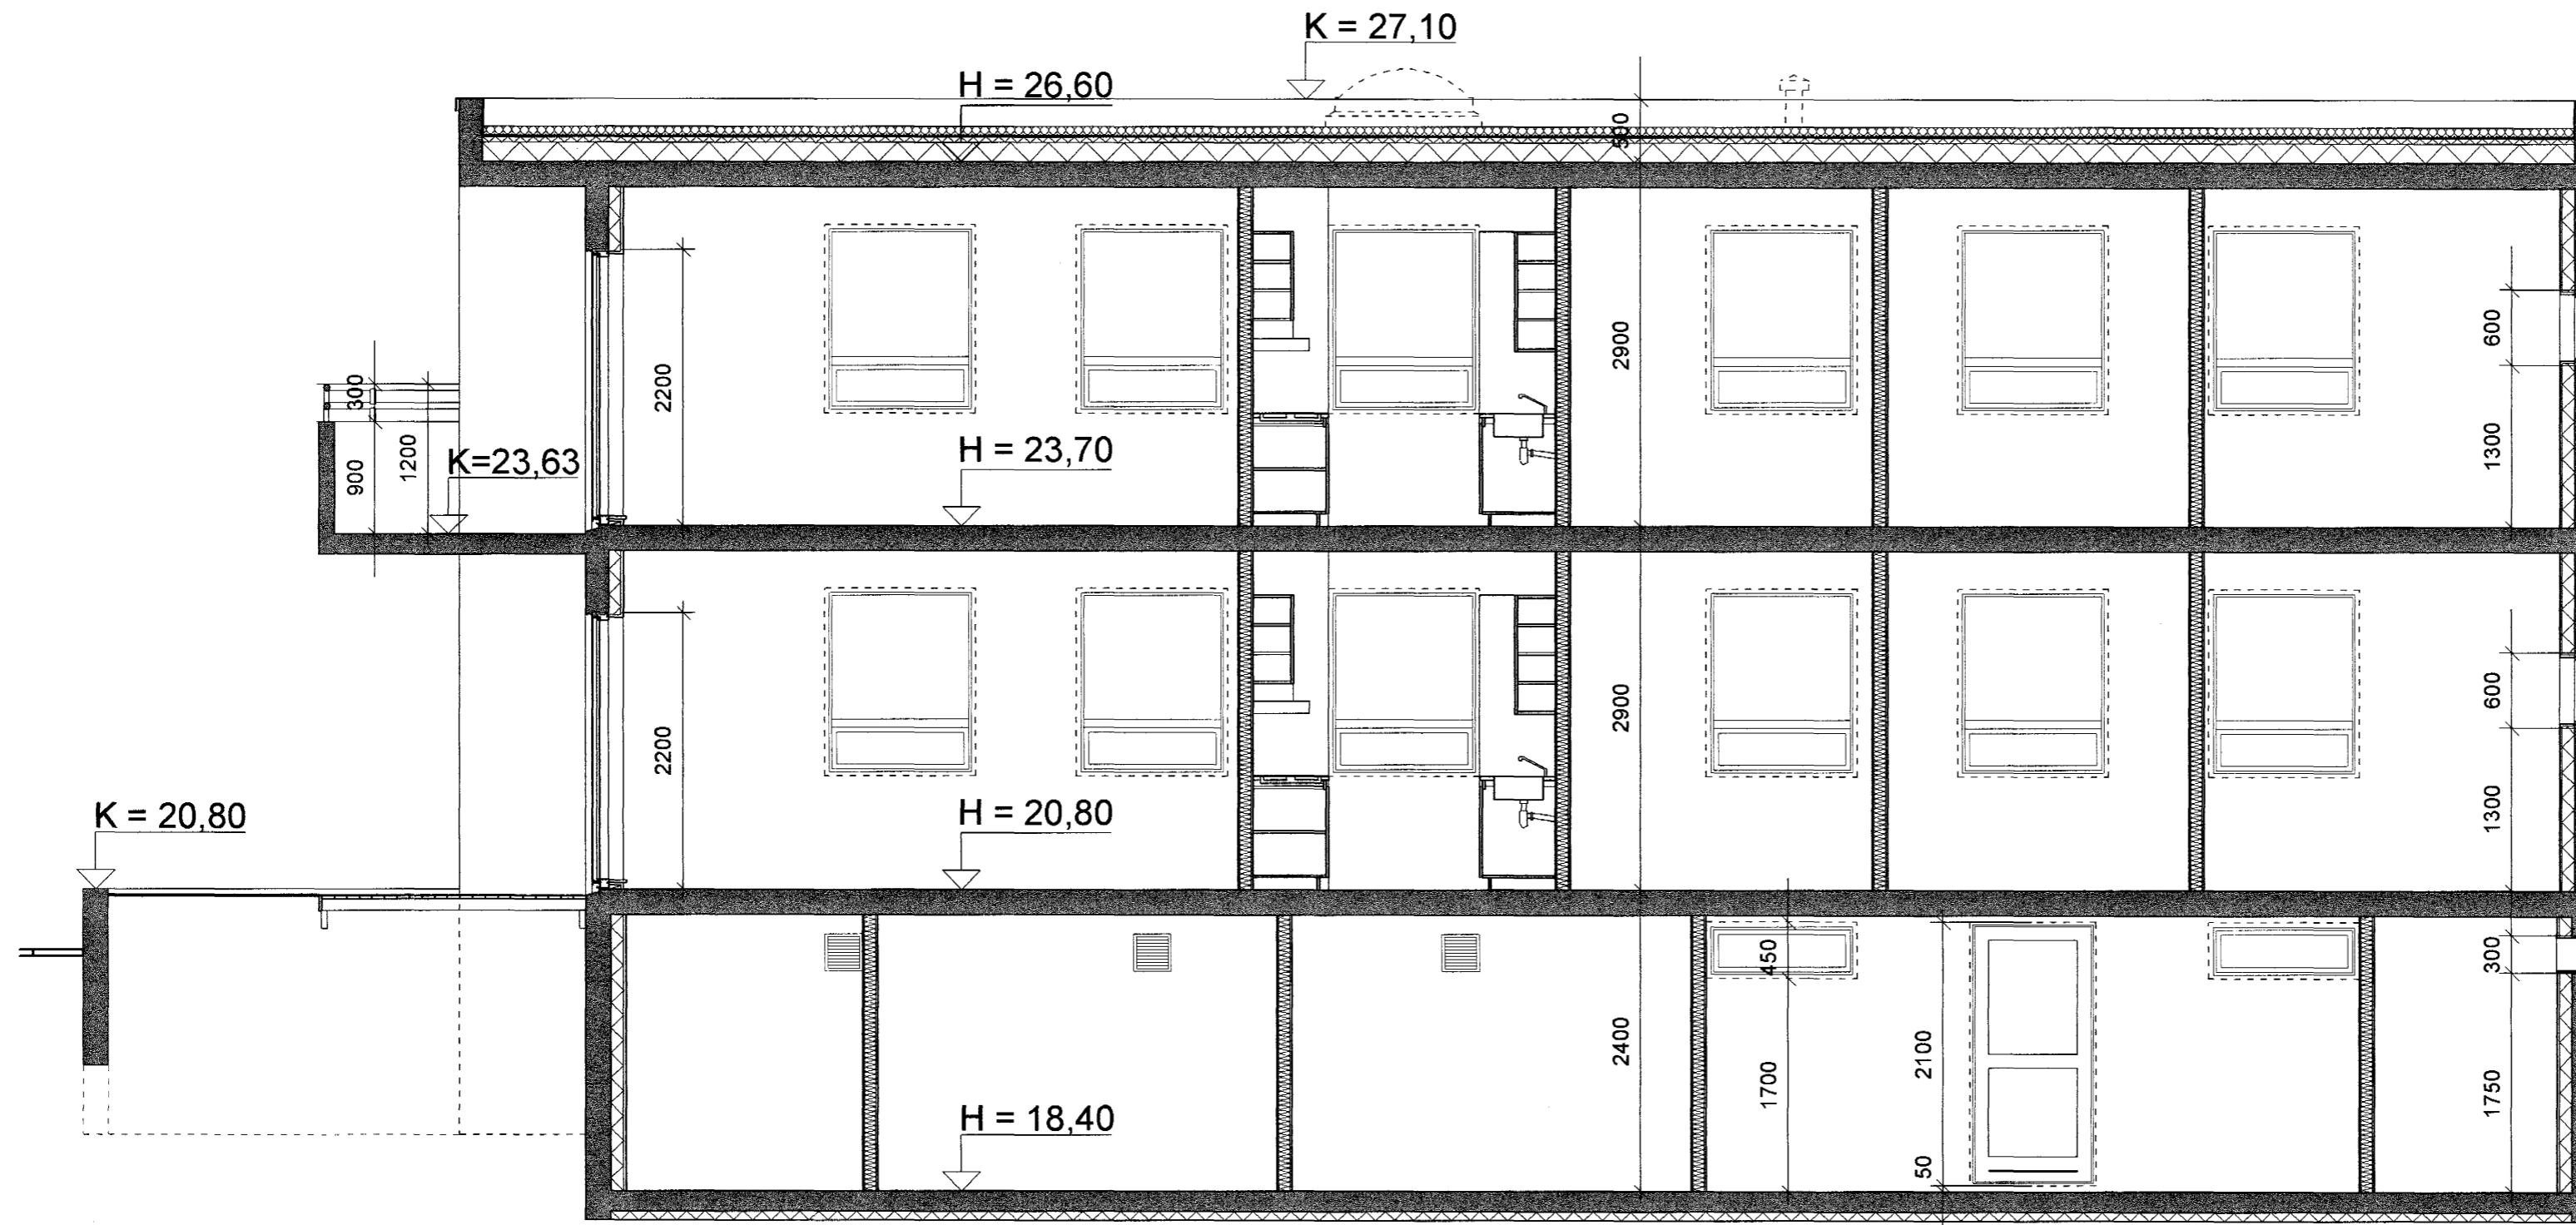

Sneiðing B - B

1 : 50

Samþykkt þann
16 MARS 2005

Byggingafulltrúinn í Hafnarfirði
F.h. Sigurbjartur Halldórsson

ARKITEKTAHÖNNUN ehf

Kennitala 531201-4180

Pétur Örn Björnsson
PETUR ÖRN BJÖRNSSON ARK. FAI
TEIKNISTOFA TÚNGÖTU 14, 101 RVK
VS./FAX 551 0160 HS. 551 0101

Heiti verks:

DREKAVELLIR 10

Heiti teikningar:

Sneiðing B - B

Mkv.: 1 : 50	Nr. teikningar 01.07	Dags.: 10. 03. 2005
Verknr.:	P.Ö.B	Teiknað