



Uppstig trappa er 160 mm.  
Framstig er 280 mm.  
+ 20 mm. innskot = 300 mm.

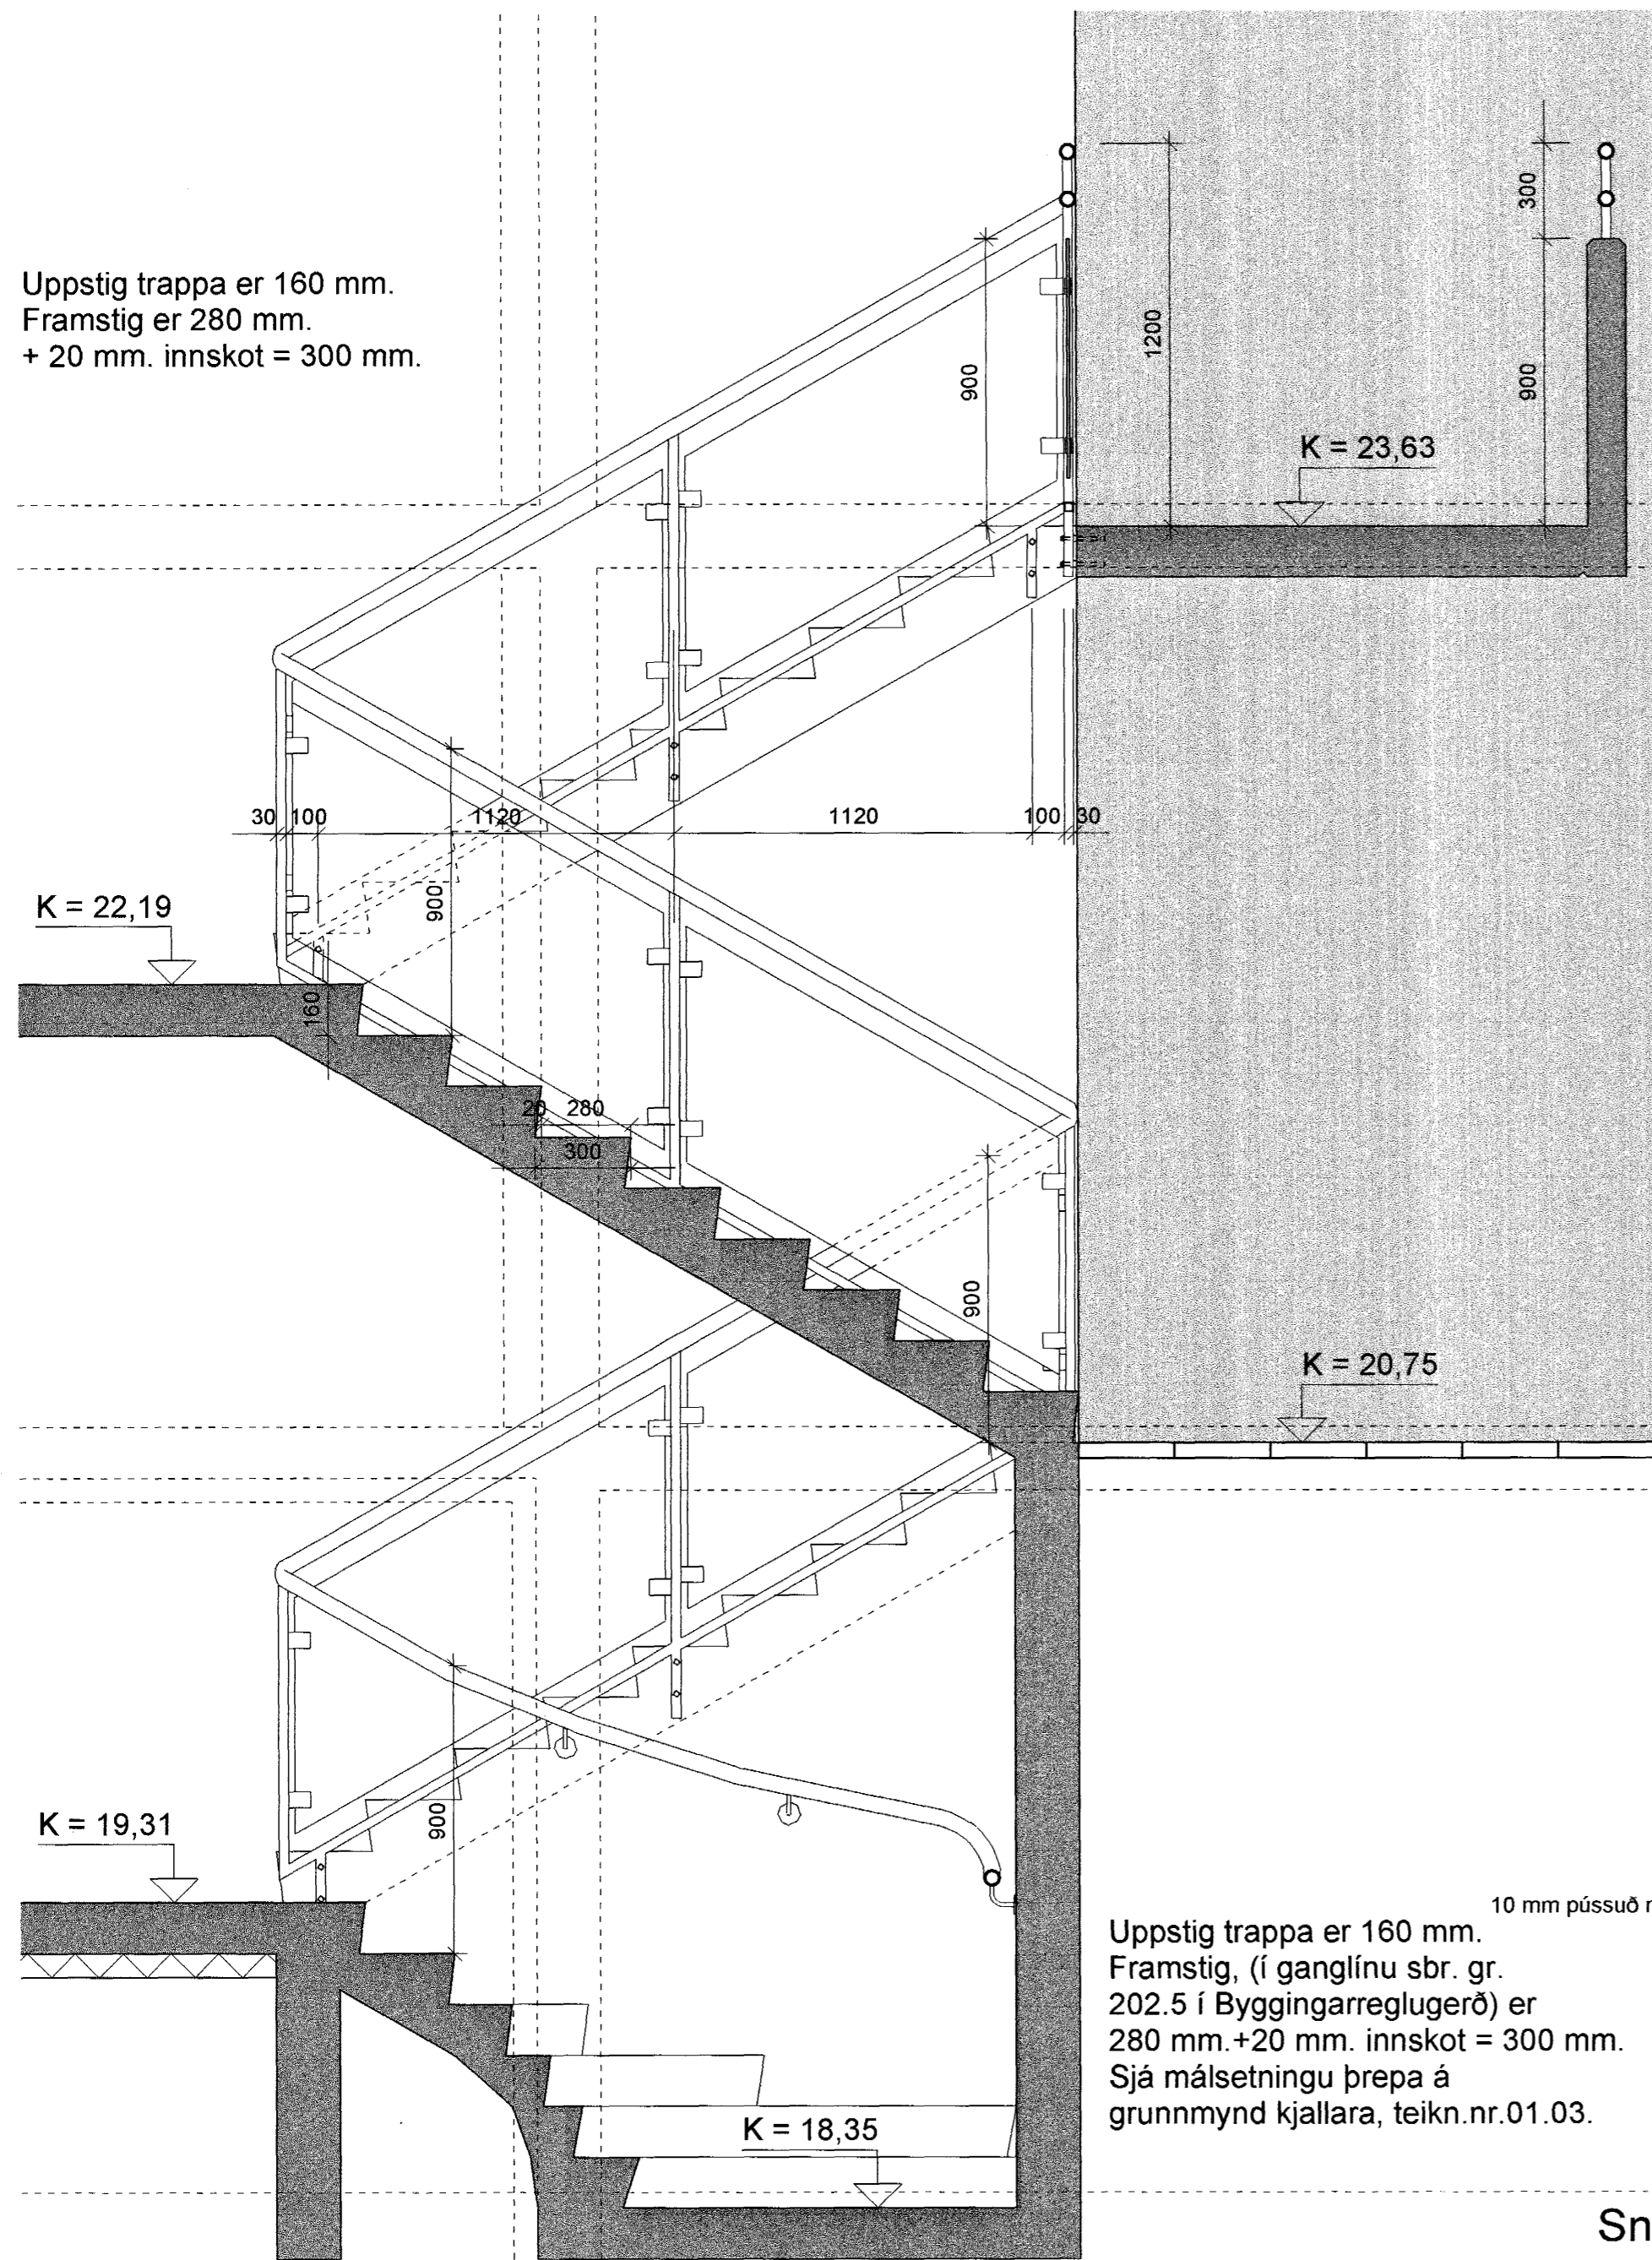

Stigahandrið, handlisti og svalagangshandrið, sneiðing 1 : 20


Handrið svala og svalagangs smíðist úr stáli. Handriðslisti verði hringlaga, 50 mm. í þvermál. Lárétt rör neðan við handriðslista verði hringlaga, 50 mm. í þvermál. Lóðréttir staurar verði úr 30/30 mm. prófil. Bil á milli lóðréttra staura verði c/c 1350. Staðsetning, sjá útlitsmyndir 1 : 50. Handrið festist á þann hátt að lóðrétta staurarnir boltast við 20/20mm heit galvaniseraða fleina sem borast fyrir niður í steypu og festast með sementsblönduðu lími.

Handrið svala og svalagangs skulu heit galvaniserast og grunnast og lakkast því næst með hvítri olíumálningu.

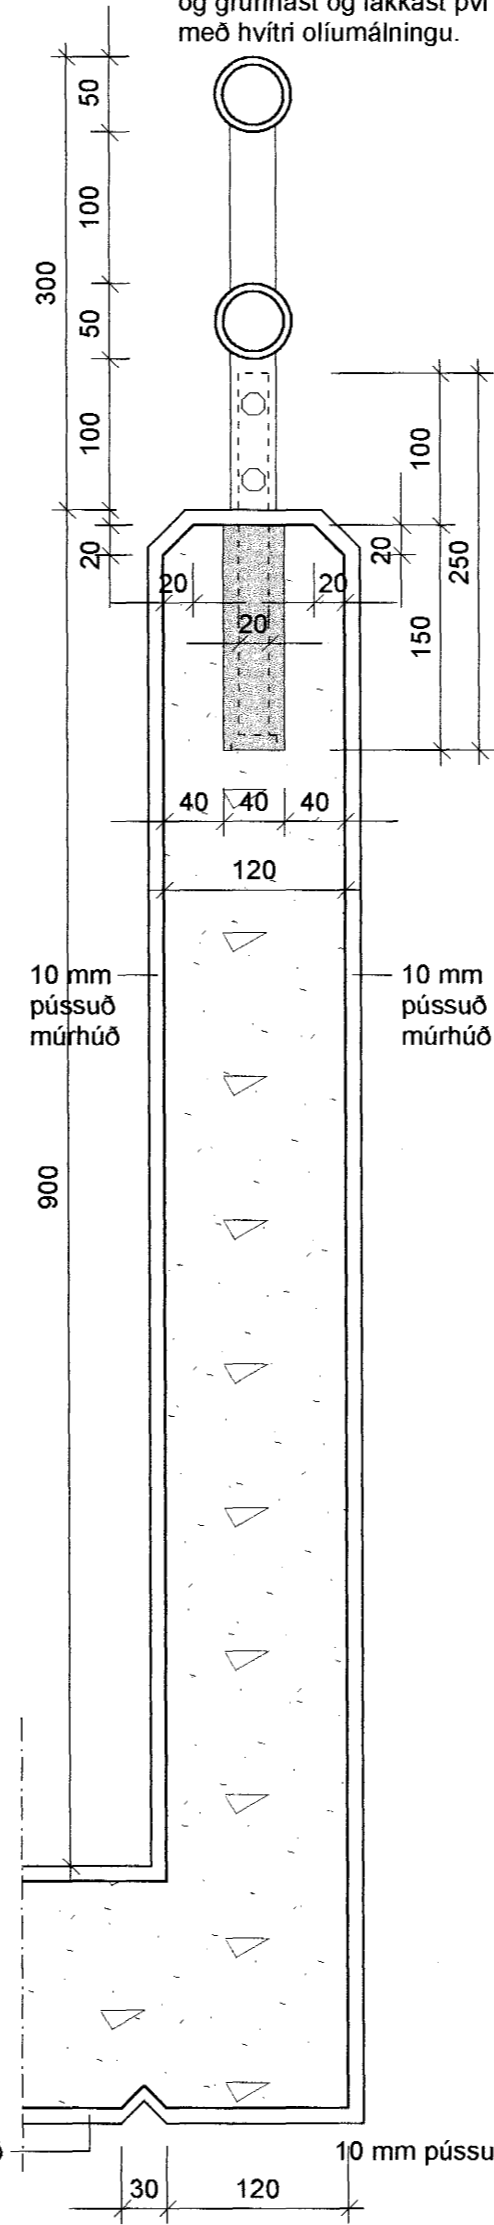


Kvars steining

Sneiðingar í svala- og svalagangshandrið frá gangsdeili 1 : 5

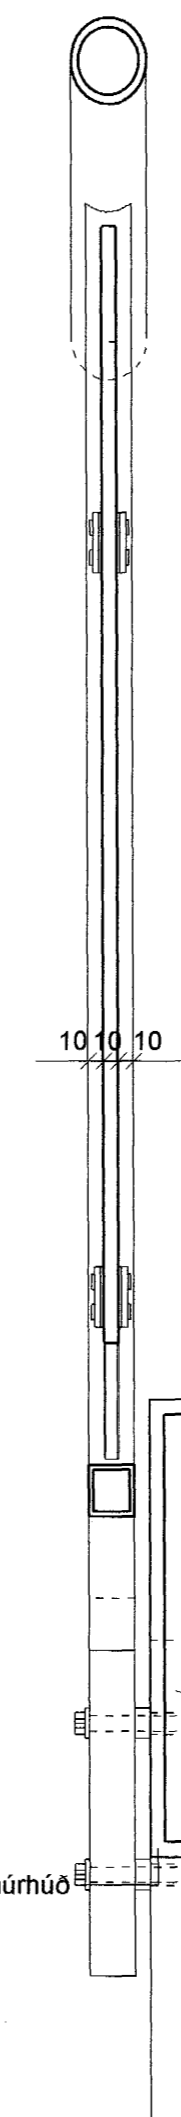

Stigahandrið: Sneiðing Z - Z og útlitsdeili 1 : 5

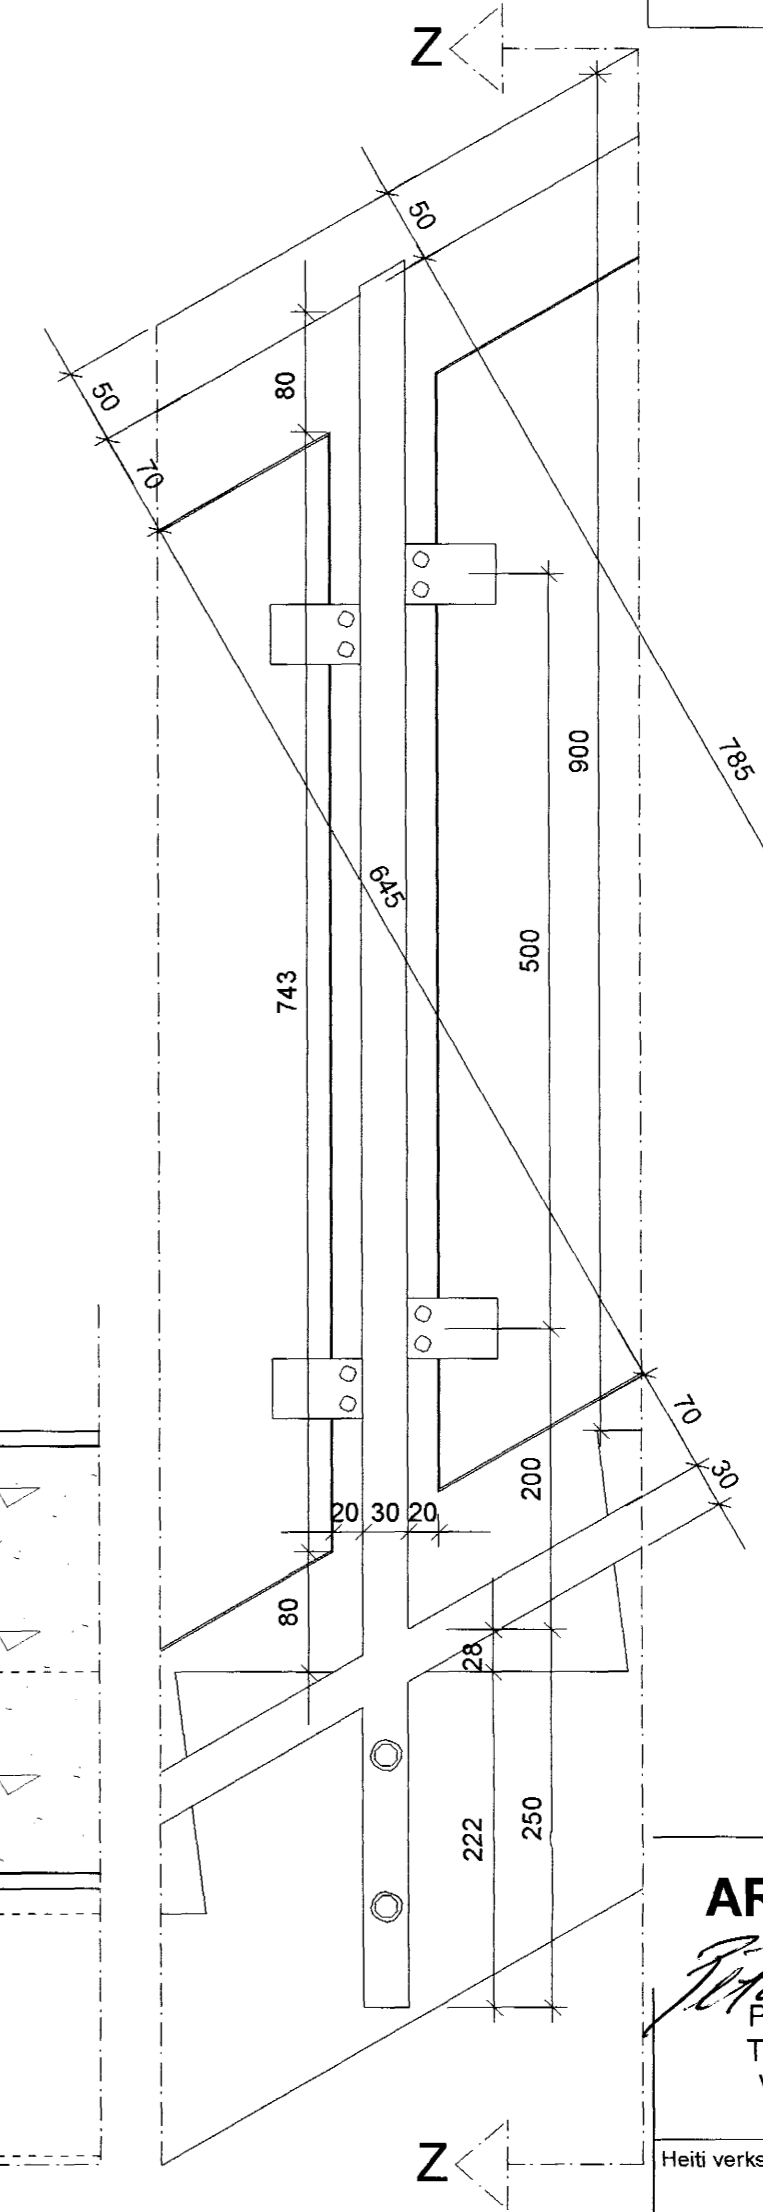

Handrið stiga smíðist úr stáli. Handriðslisti verði hringlaga, 50 mm. í þvermál. Lóðréttir staurar og þverstykki að neðanverðu verði úr 30/30 mm. prófil sem mynda ásamt handriðslista ramma sem í festast fyllingar úr 10 mm. öryggisgleri, fasað á öllum brúnum. Handrið boltast í steypa aðliggjandi fleti.

Stigahandlistar smíðist úr hringlaga stáli, 50 mm. í þvermál og boltast í ásoðnar handlistafestingar í steypa veggfleti, í 900 mm. hæð mælt lóðrétt upp af þrepbrún. Fjarlægð handlista frá vegg verði 50 mm.

Handrið og stigahandlistar skulu heit galvaniserast og grunnast og lakkast því næst með hvítri olíumálningu.

Samþykkt þann 16 MARS 2005

Byggingafulltrúinn í Hafnarfirði: Fh. Sigurbjartur Halldórsson

**ARKITEKTAHÖNNUN ehf**

Kennitala 531201-4180

PÉTUR ÖRN ÞJÓRNSSON ARK. FAI  
TEIKNISTOFA TÚNGÖTU 14, 101 RVK  
VS./FAX 551 0160 HS. 551 0101

Heiti verks:

**DREKAVELLIR 10**

Heiti teikningar:

Handrið stiga, svala og svalagangs Frágangdeili

Mkv.:

1 : 20, 1 : 5

Nr. teikningar:

01.17

Dags.:

10. 03. 2005

Verknr.:

Teiknað

P.Ö.B