




SNID A
1:50 B01

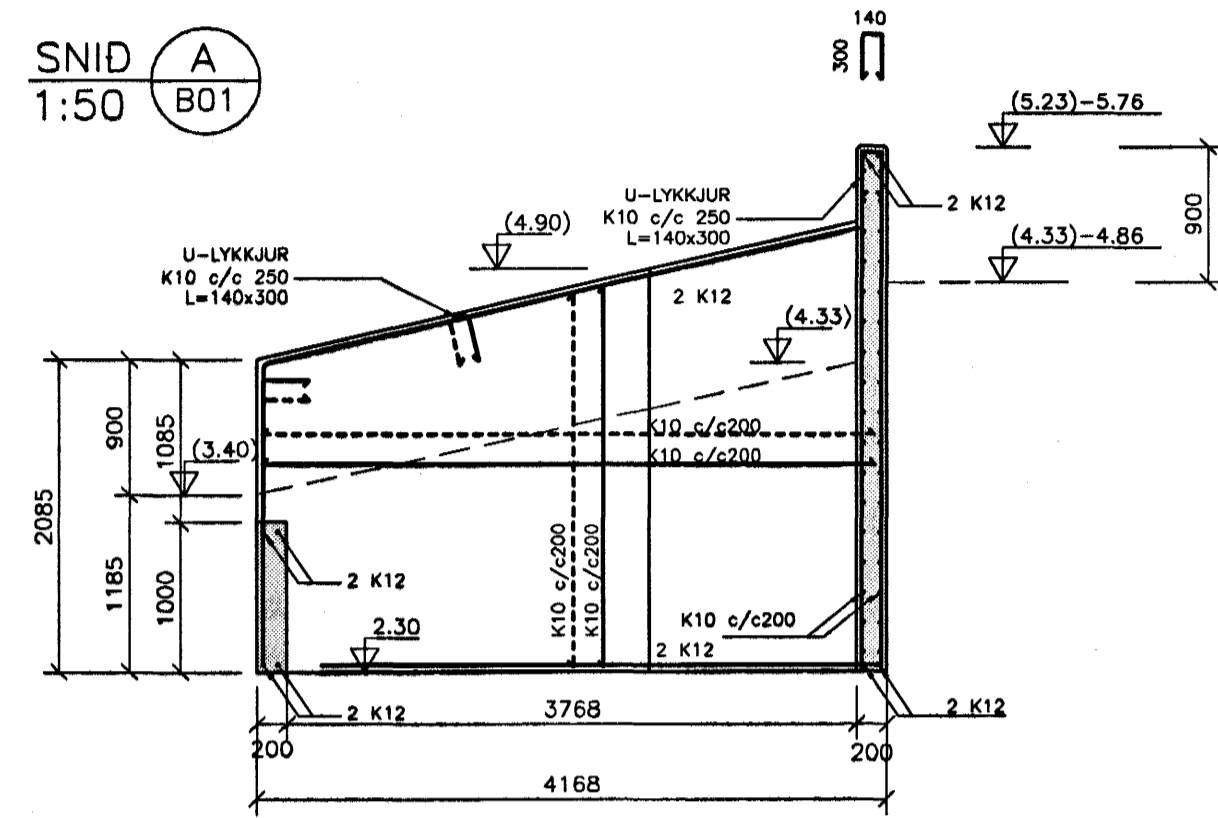

SNID B
1:50 B01

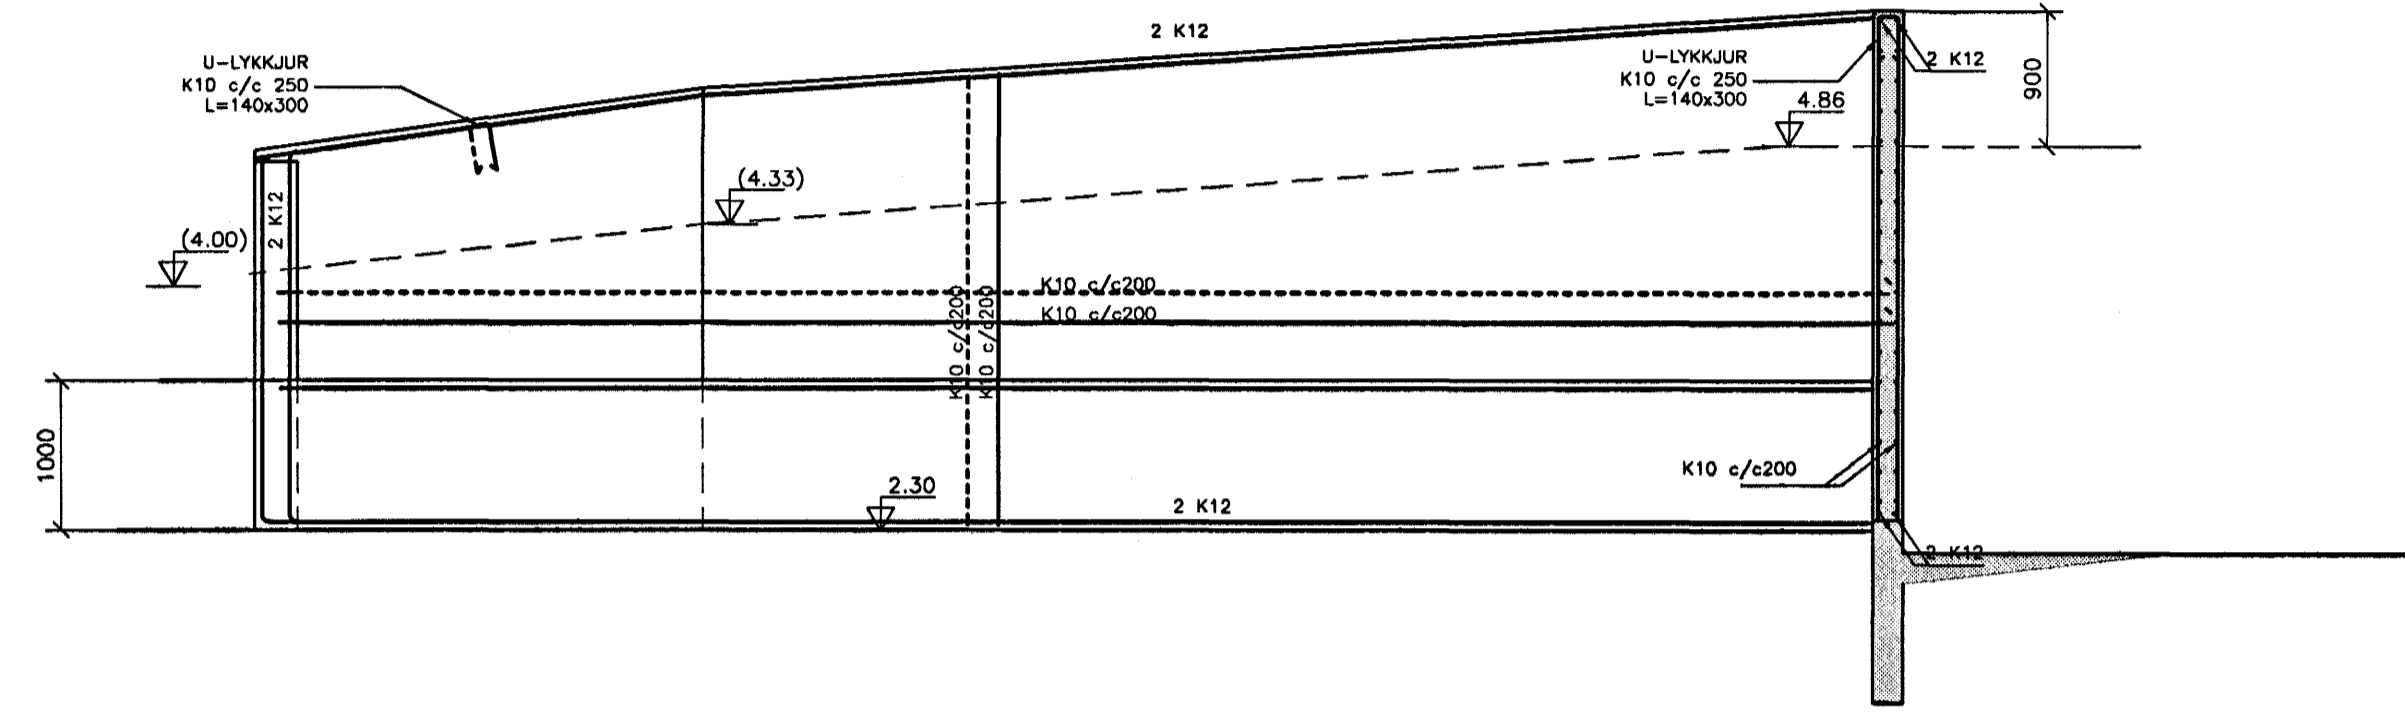


GRUNNMYND 1:50

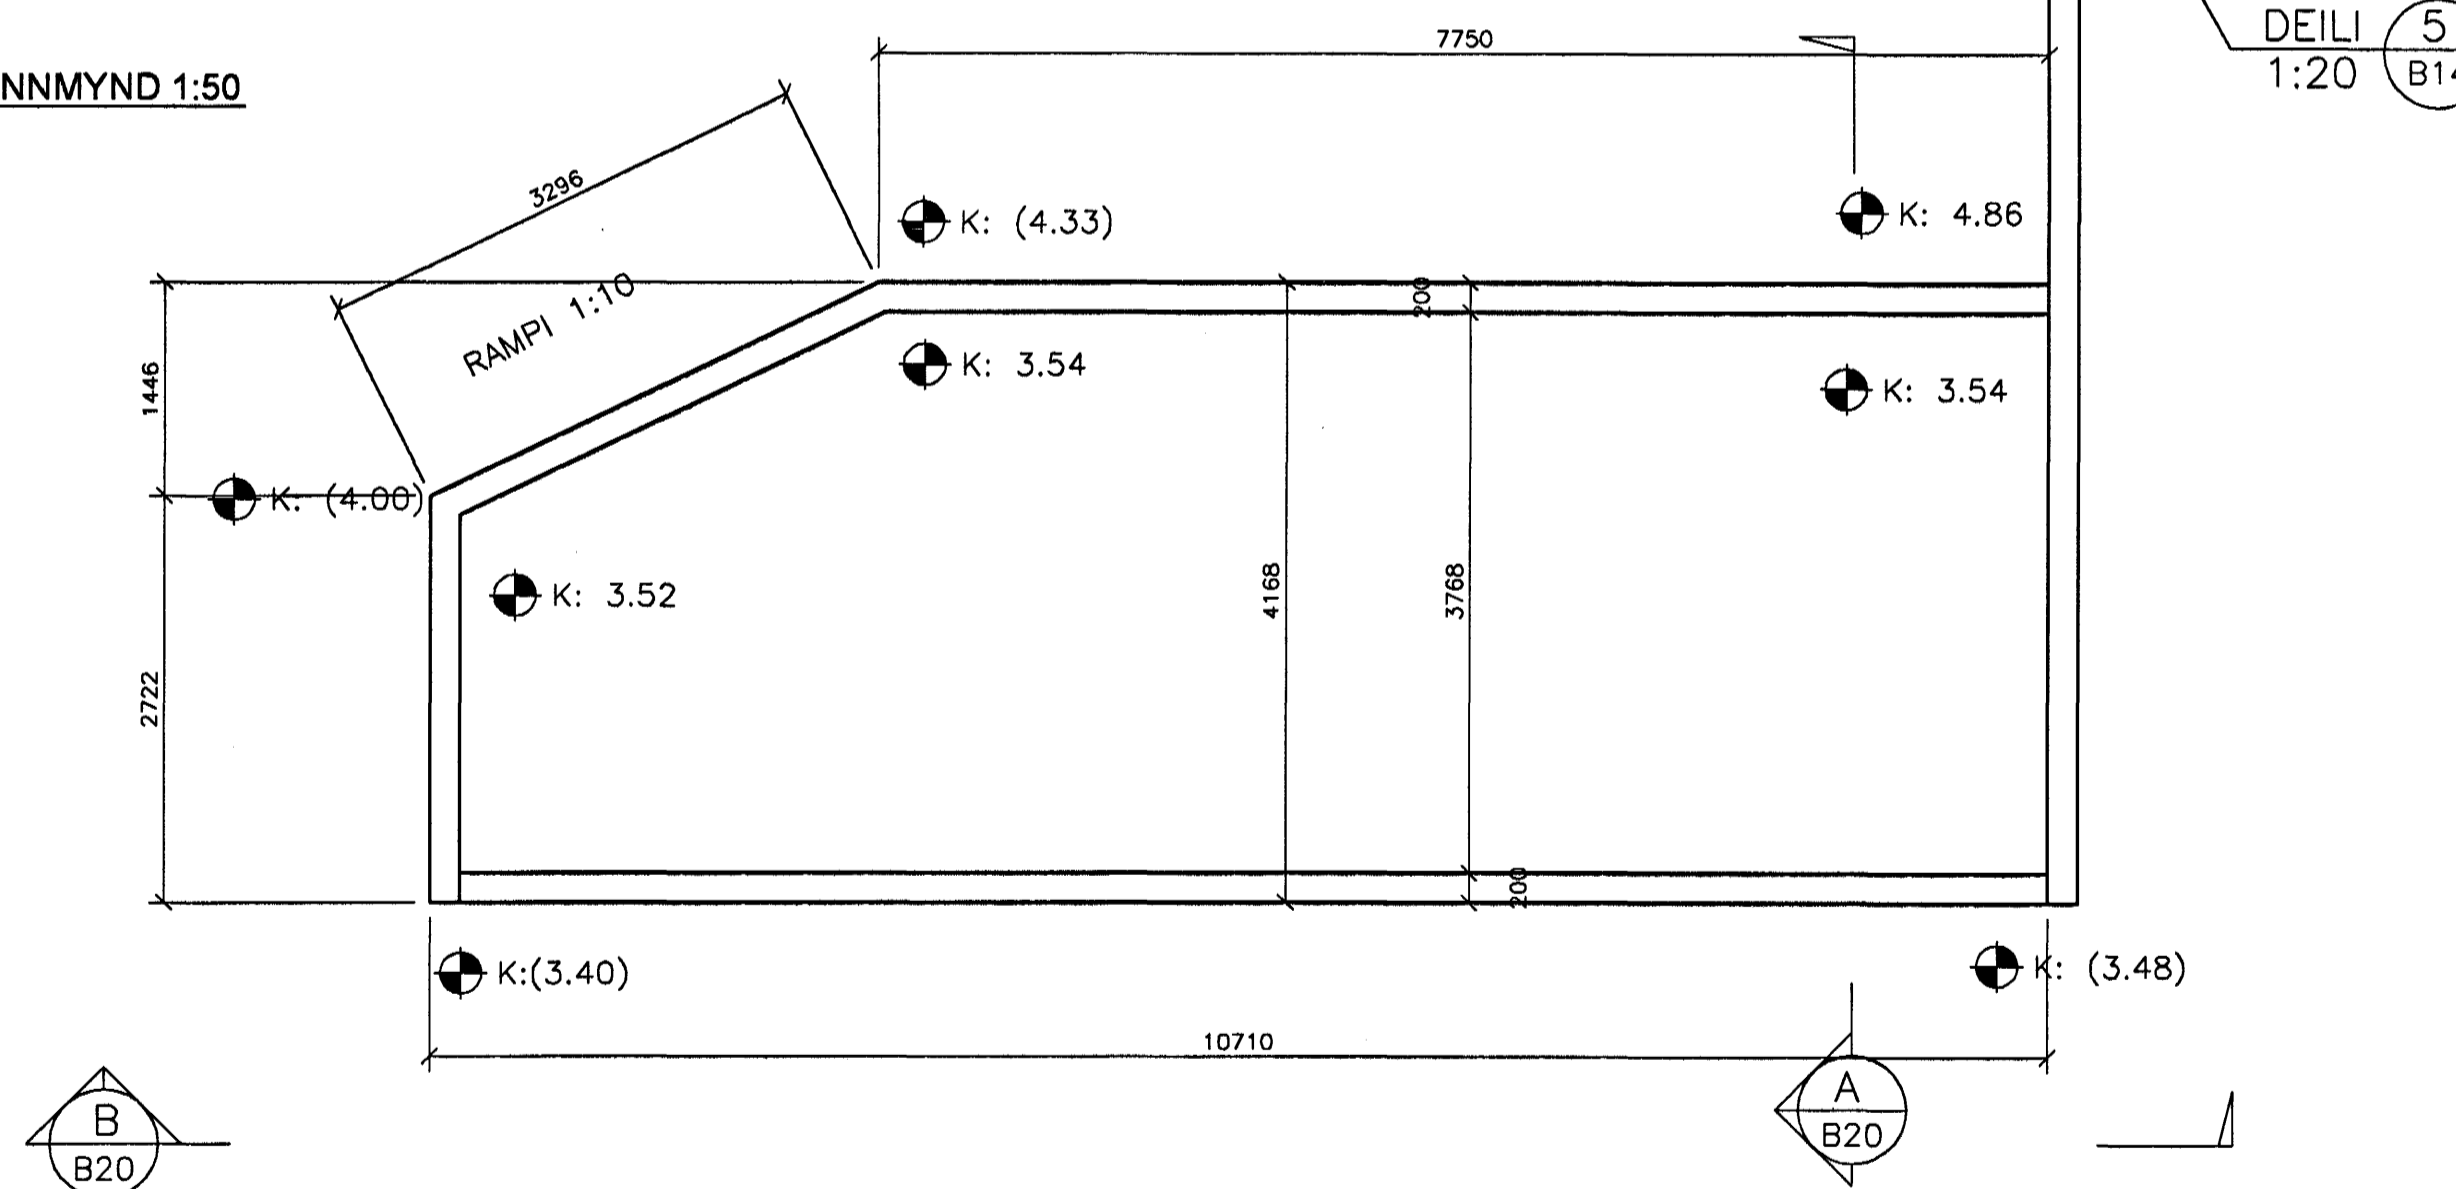

DEILI 5
1:20 B14

LYKILMYND 1:1000

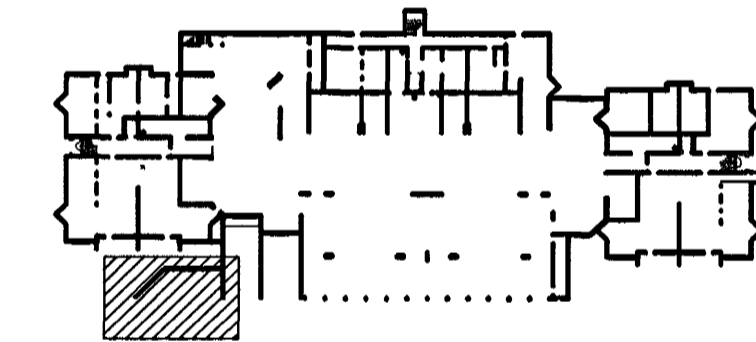

SKÝRINGAR

MÁLSETNINGAR INNAN SVIGA T.D (4,00) TÁKNA
ÆTLADAN HÖNNUNARKÓTA SEM VERÐUR AÐ
SAMRÆMA VÍÐ KÓTA GÖTU.

TILVÍSANIR:

ALMENNAR SKÝRINGAR SJÁ BL. NR. 04758-B00 OG B09
MÁLSETNINGAR Á VEGGJUM TEIKNING ARKITEKTA
GÖT Í VEGGI TEIKNING LAGNAHÖNNUDA
ISTEYPTAR RAFLAGNIR OG LÓÐS TEIKNING RAFLAGNAHÖNNUDA

14 MARS 2005
Byggingafulltrúgningi í Hafnarfirði
Eh. Sigurbjartur Halldórsson

BROTÞOLSFLÖKKUR STEYPU C35-VEGGIR Á LÓÐ

A	04.03.2005	STÆRD OG LÖGUN Á STODVEGGS BREYTT	HJ
ÓTG.	DAGS.	BREYTING:	HANNAD SAMP.
HERJÓLFSGATA 36, 38 OG 40 LANGEYRARMÖLUM HAFNARFIRÐI		BURDARVIRKI VEGGIR Á LÓÐ. GRUNNMYND OG SNID	
VSB VERKFRÆÐISTOFA		Áritun lögg. hönnuða: Björn Gústafsson KL:180550-4889	
BEJARHRAUNI 20•220 HAFNARFJÖRDUR Heimasíða: www.vsb.is • Netfang: vsb@vsb.is Sími:585-8600 Fax 585-8610•Kt:710796-2899		Hannað: HJ	Teiknað: HJ
FRV		Mál: 1:50	Yfirfarid:
		Dags: 07.02.2005	Nr: 04758-B20-A