




Snið þ1 1:20

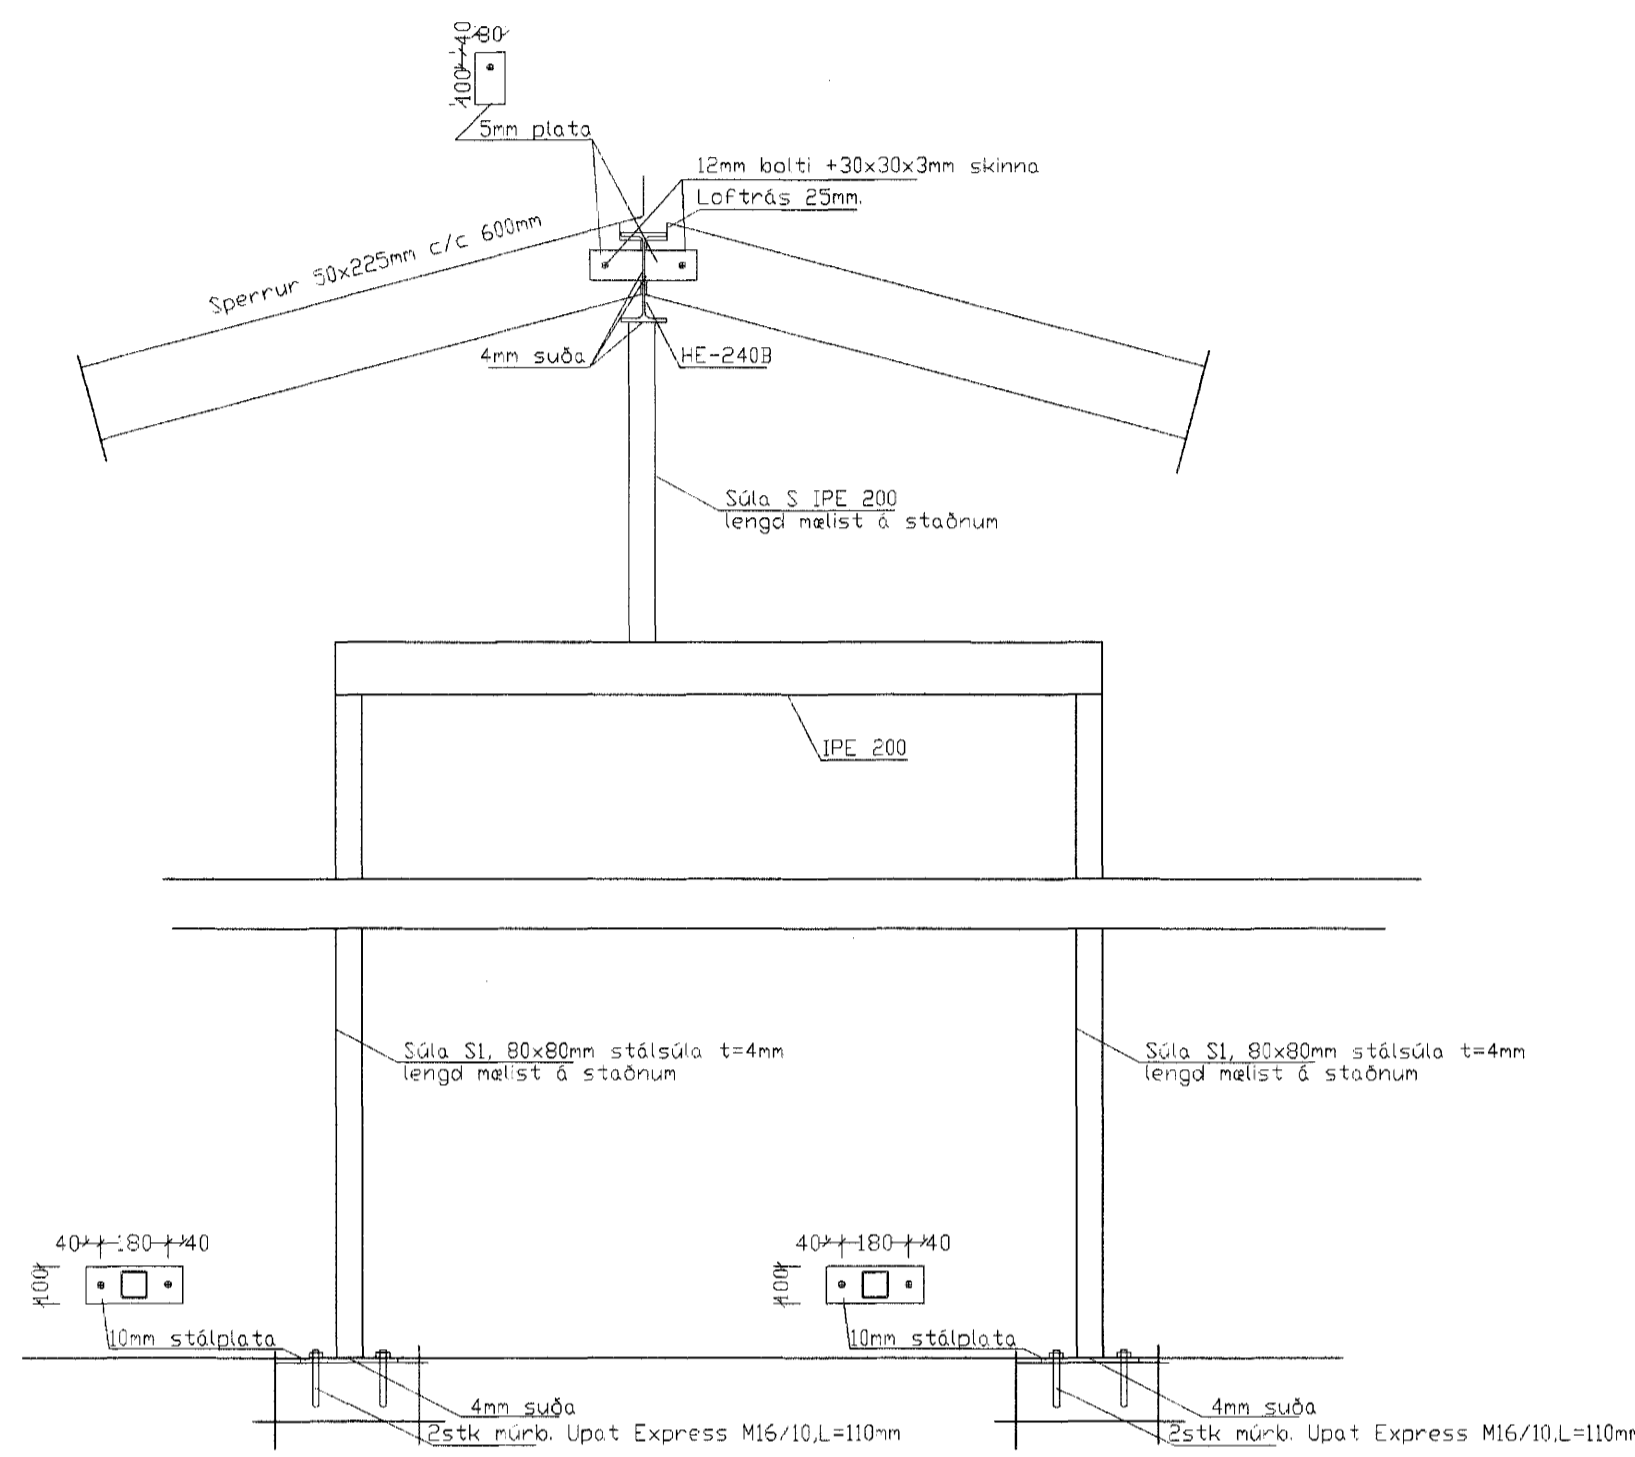


Snið þ2 1:20

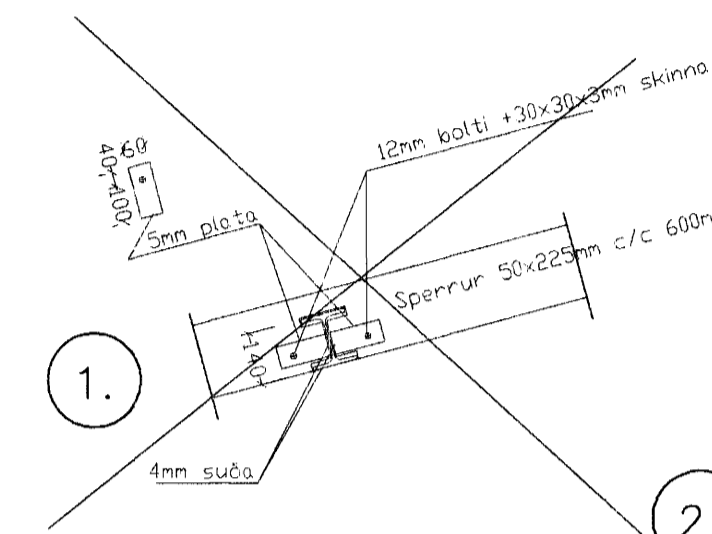


Snið þ3 1:20

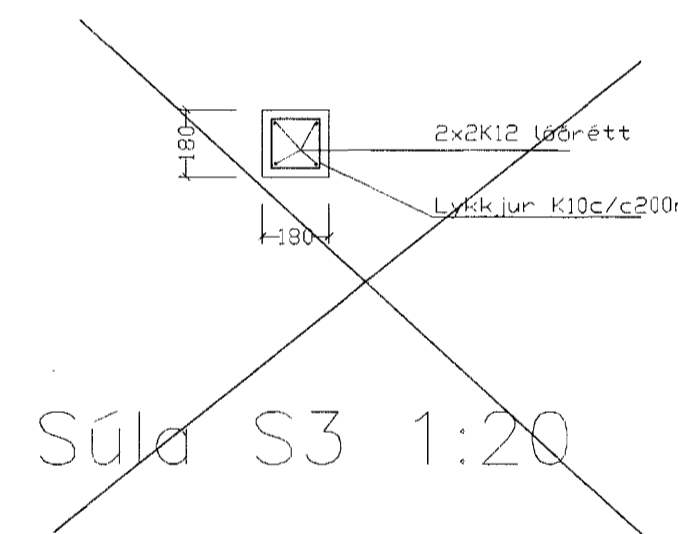


Súla S3 1:20

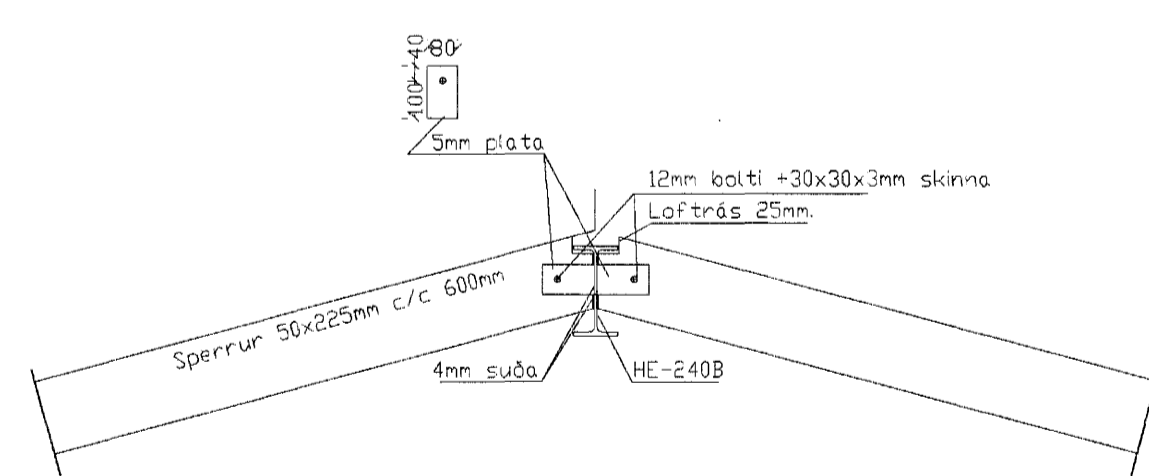

Snið þ4 1:20

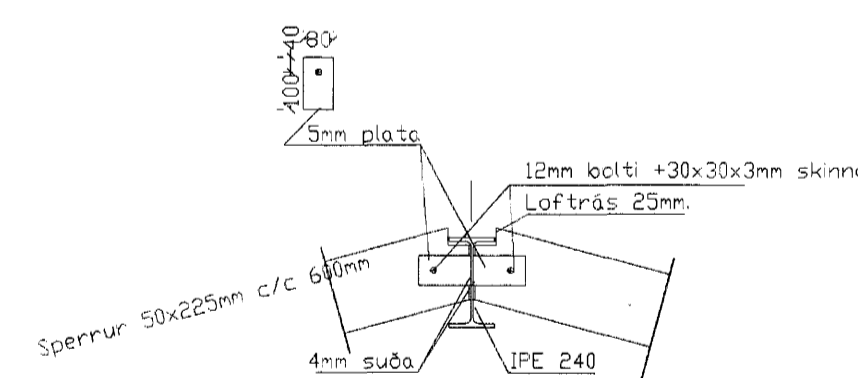

Snið þ5 1:20

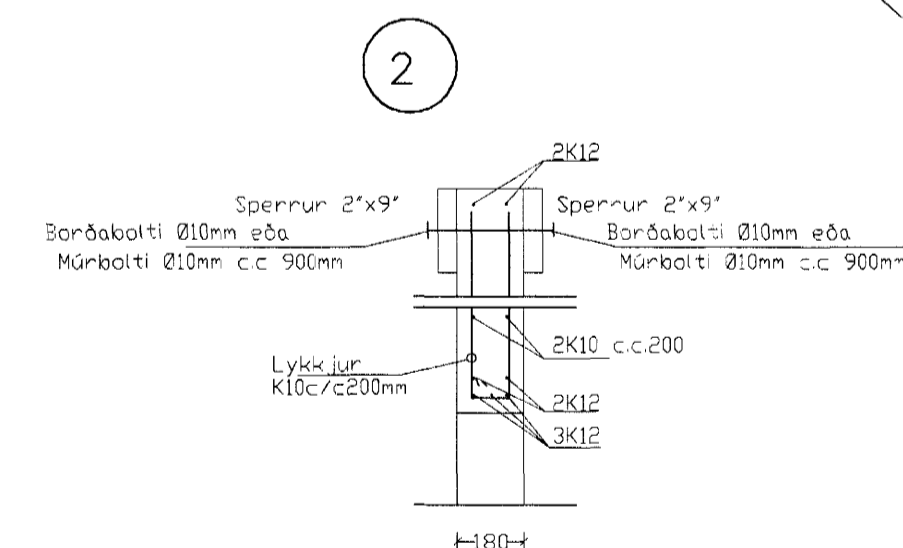

Snið þ6 1:20

Mkv 1:20

[Signature]
 Samþykkt þann
 14 MARS 2005
 Byggingafultrúinn í Hafnarfirði
 F.h. Sigurbjartur Hallgrímsson

[Signature]

Breytingar		Fífuvellir 14. Hafnarf.	
Nr.	Daga.	Nafn	
1.	30.01.05	rgg	Tækniþjónusta Ragnars G Gunnarssonar ehf.
2.	07.03.05	rgg	Sniðjuvegi 11 t. 544 5350 fax 544 5350 ragnar@binnar.is
			Snið í vegg og þak.

Mkv. 1:20
 Nr. 1-5
 Dags. 12.12.2004
 kt.:110947-2839