



14-14

sneiðing 14-14 mkv.1:5

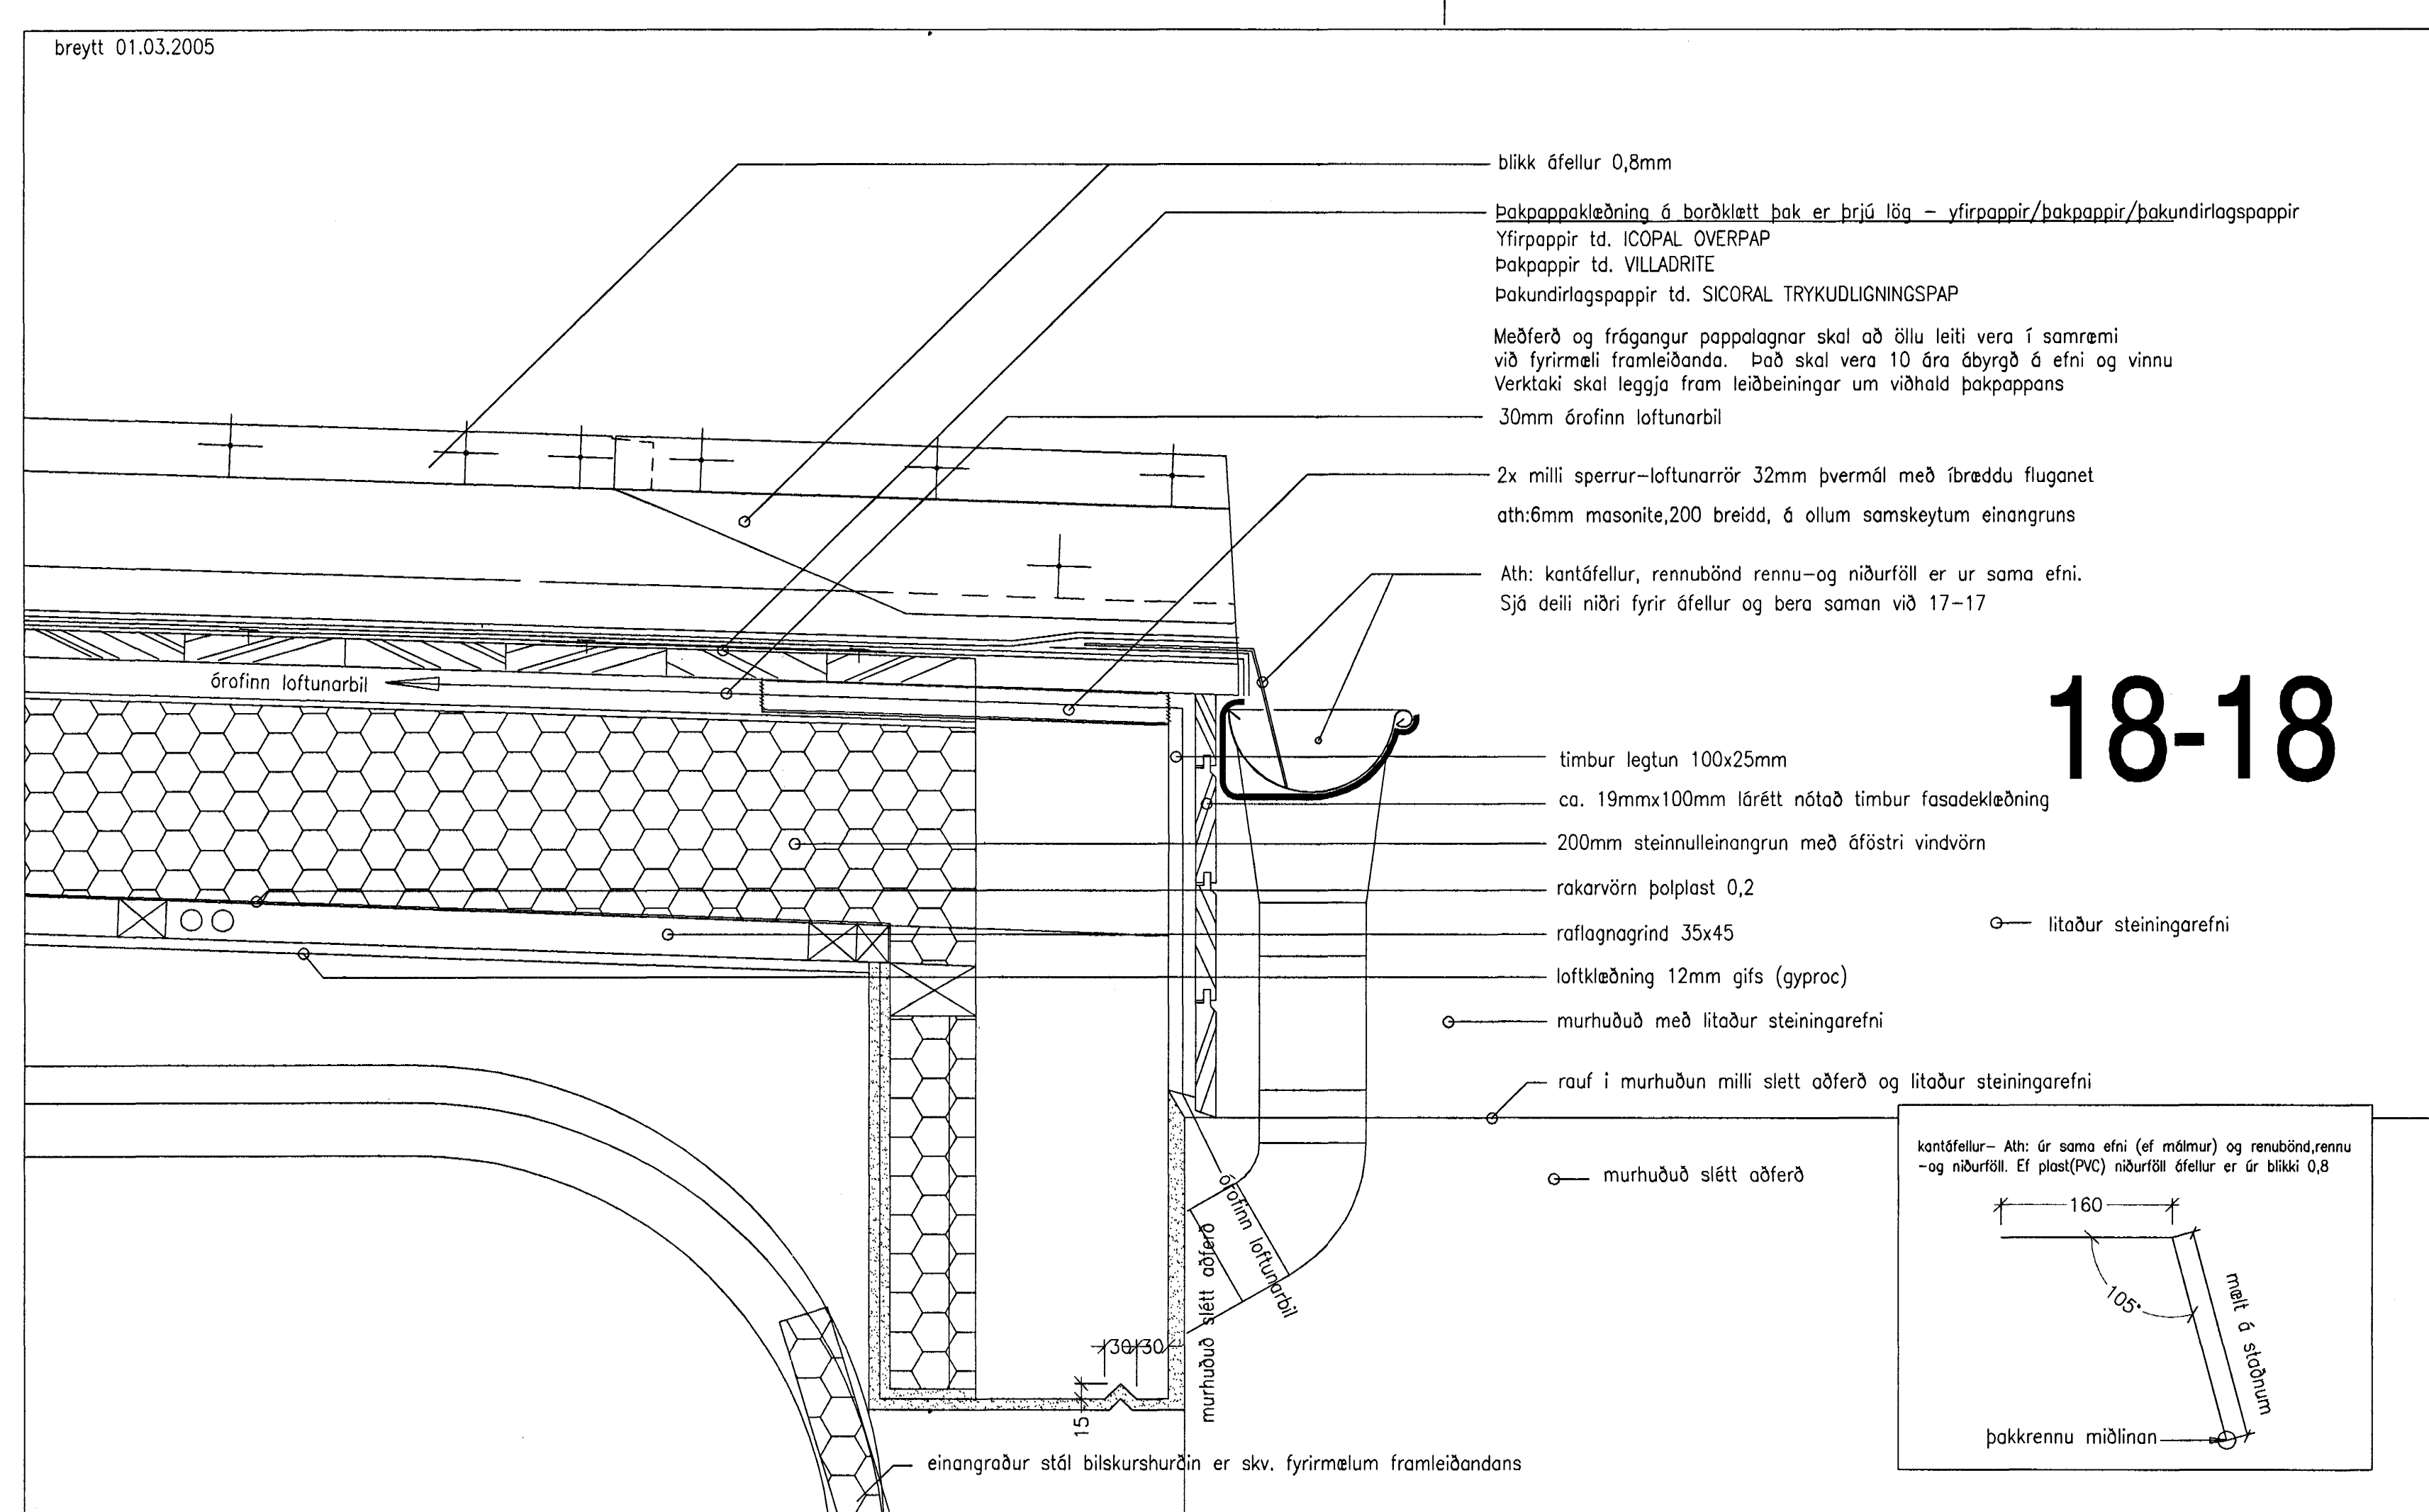


18-18

sneiðing 18-18 mkv.1:5

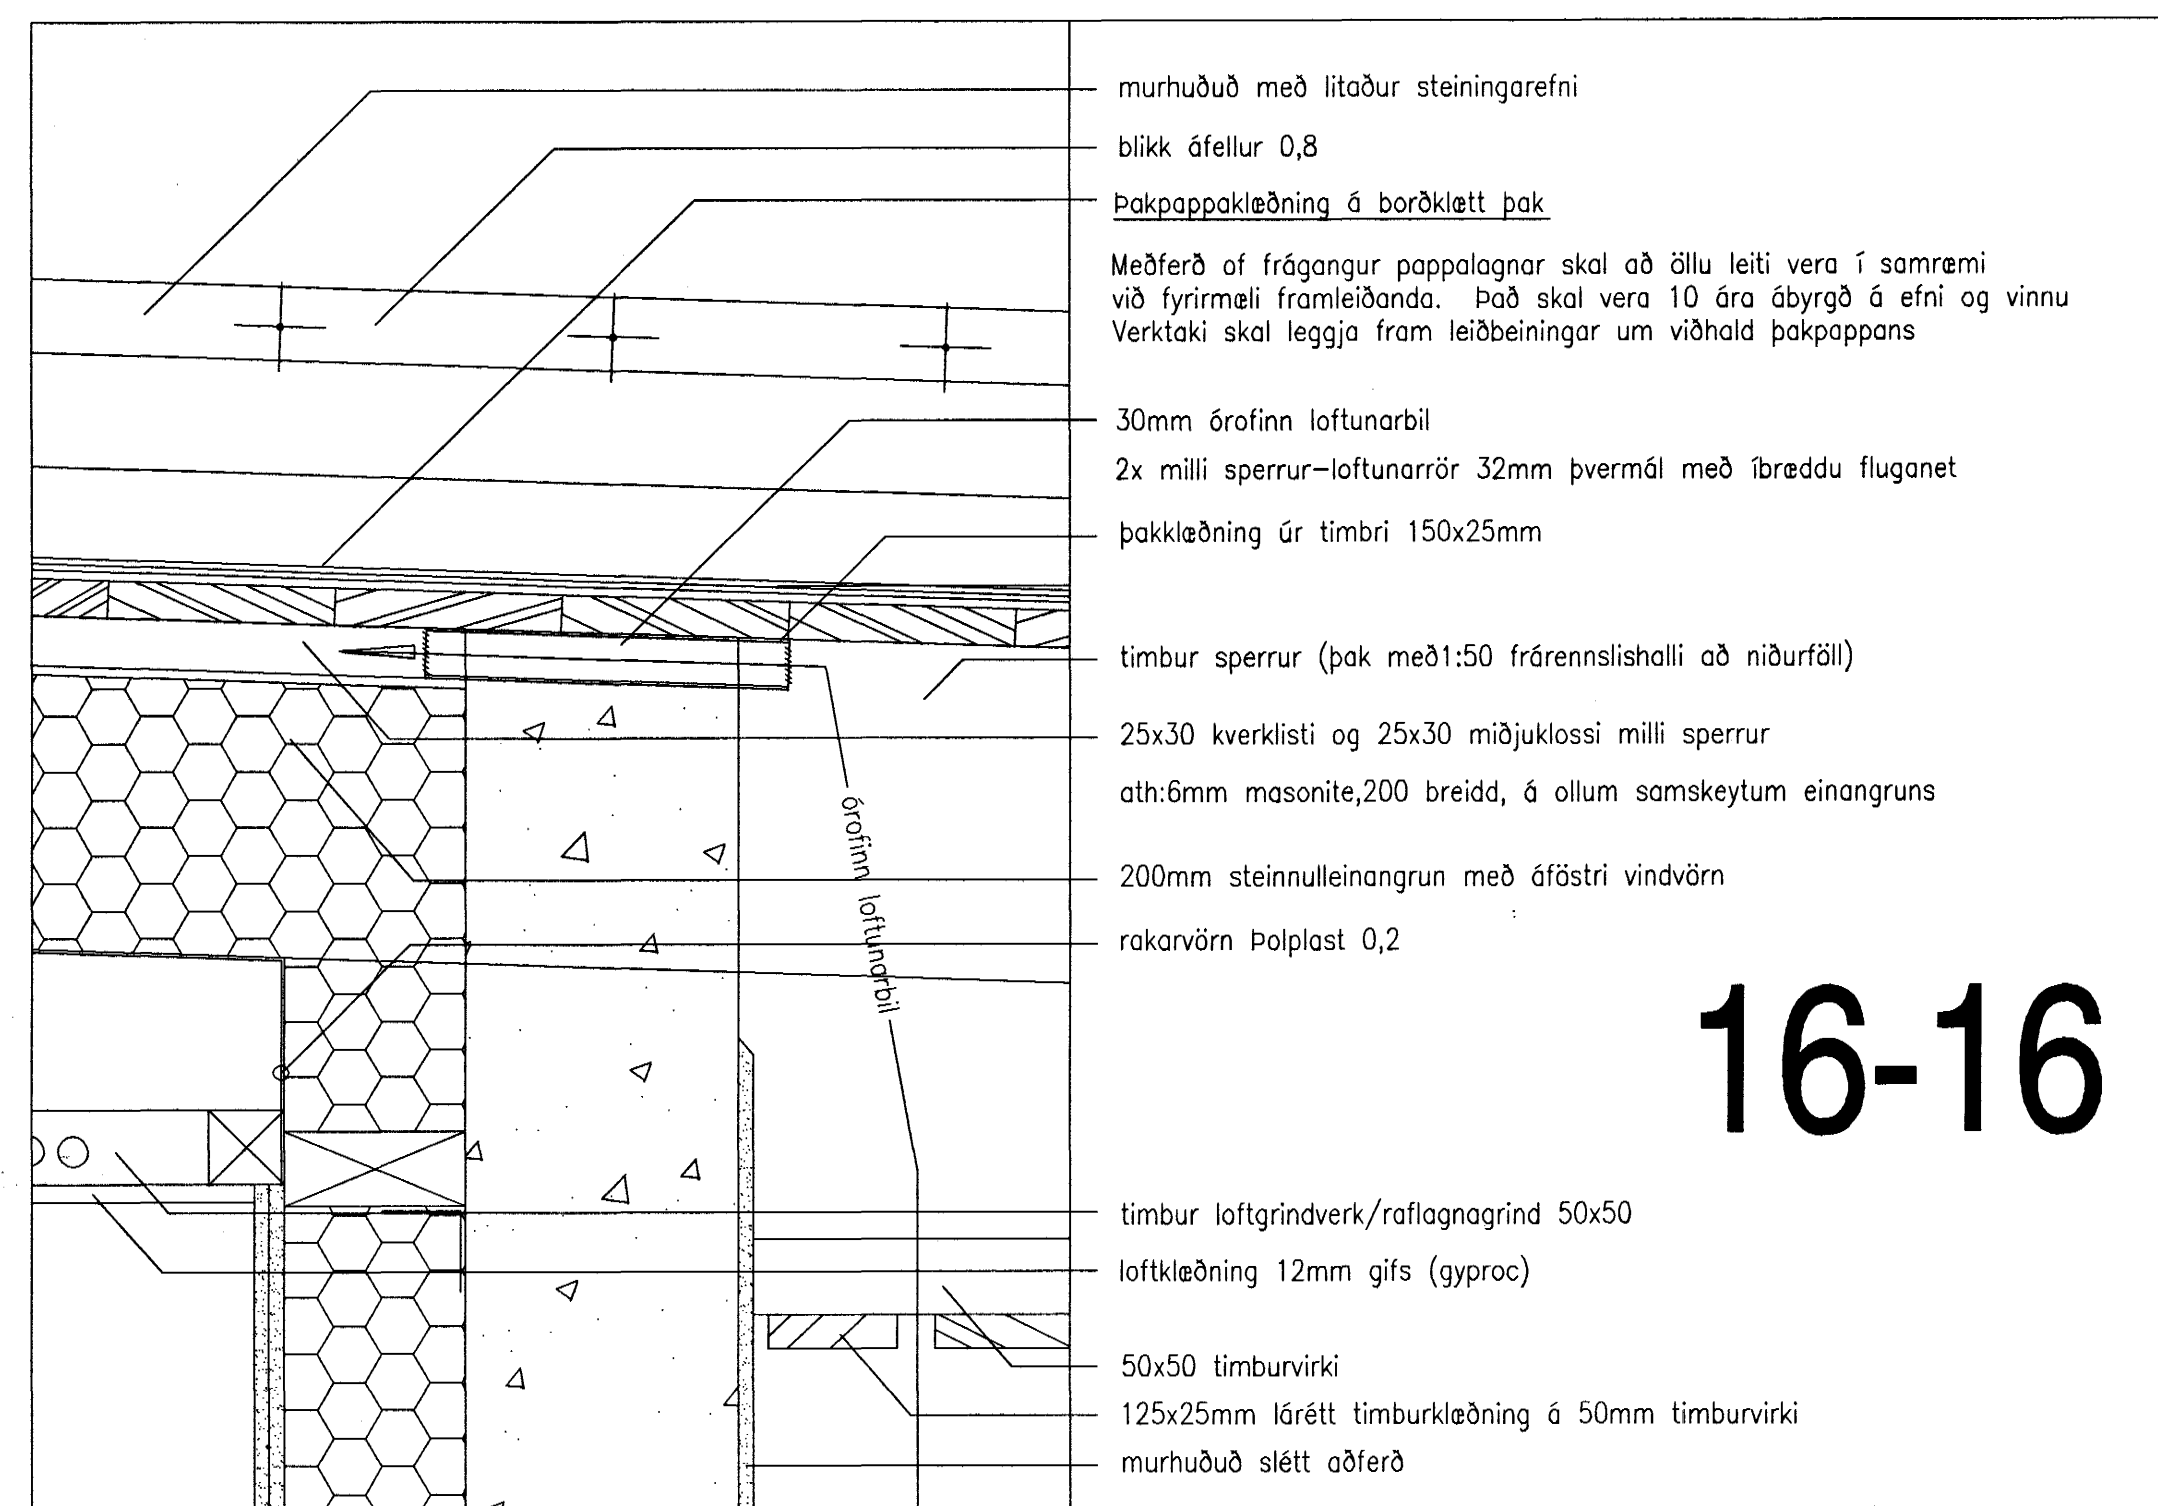

16-16

sneiðing 16-16 mkv.1:5

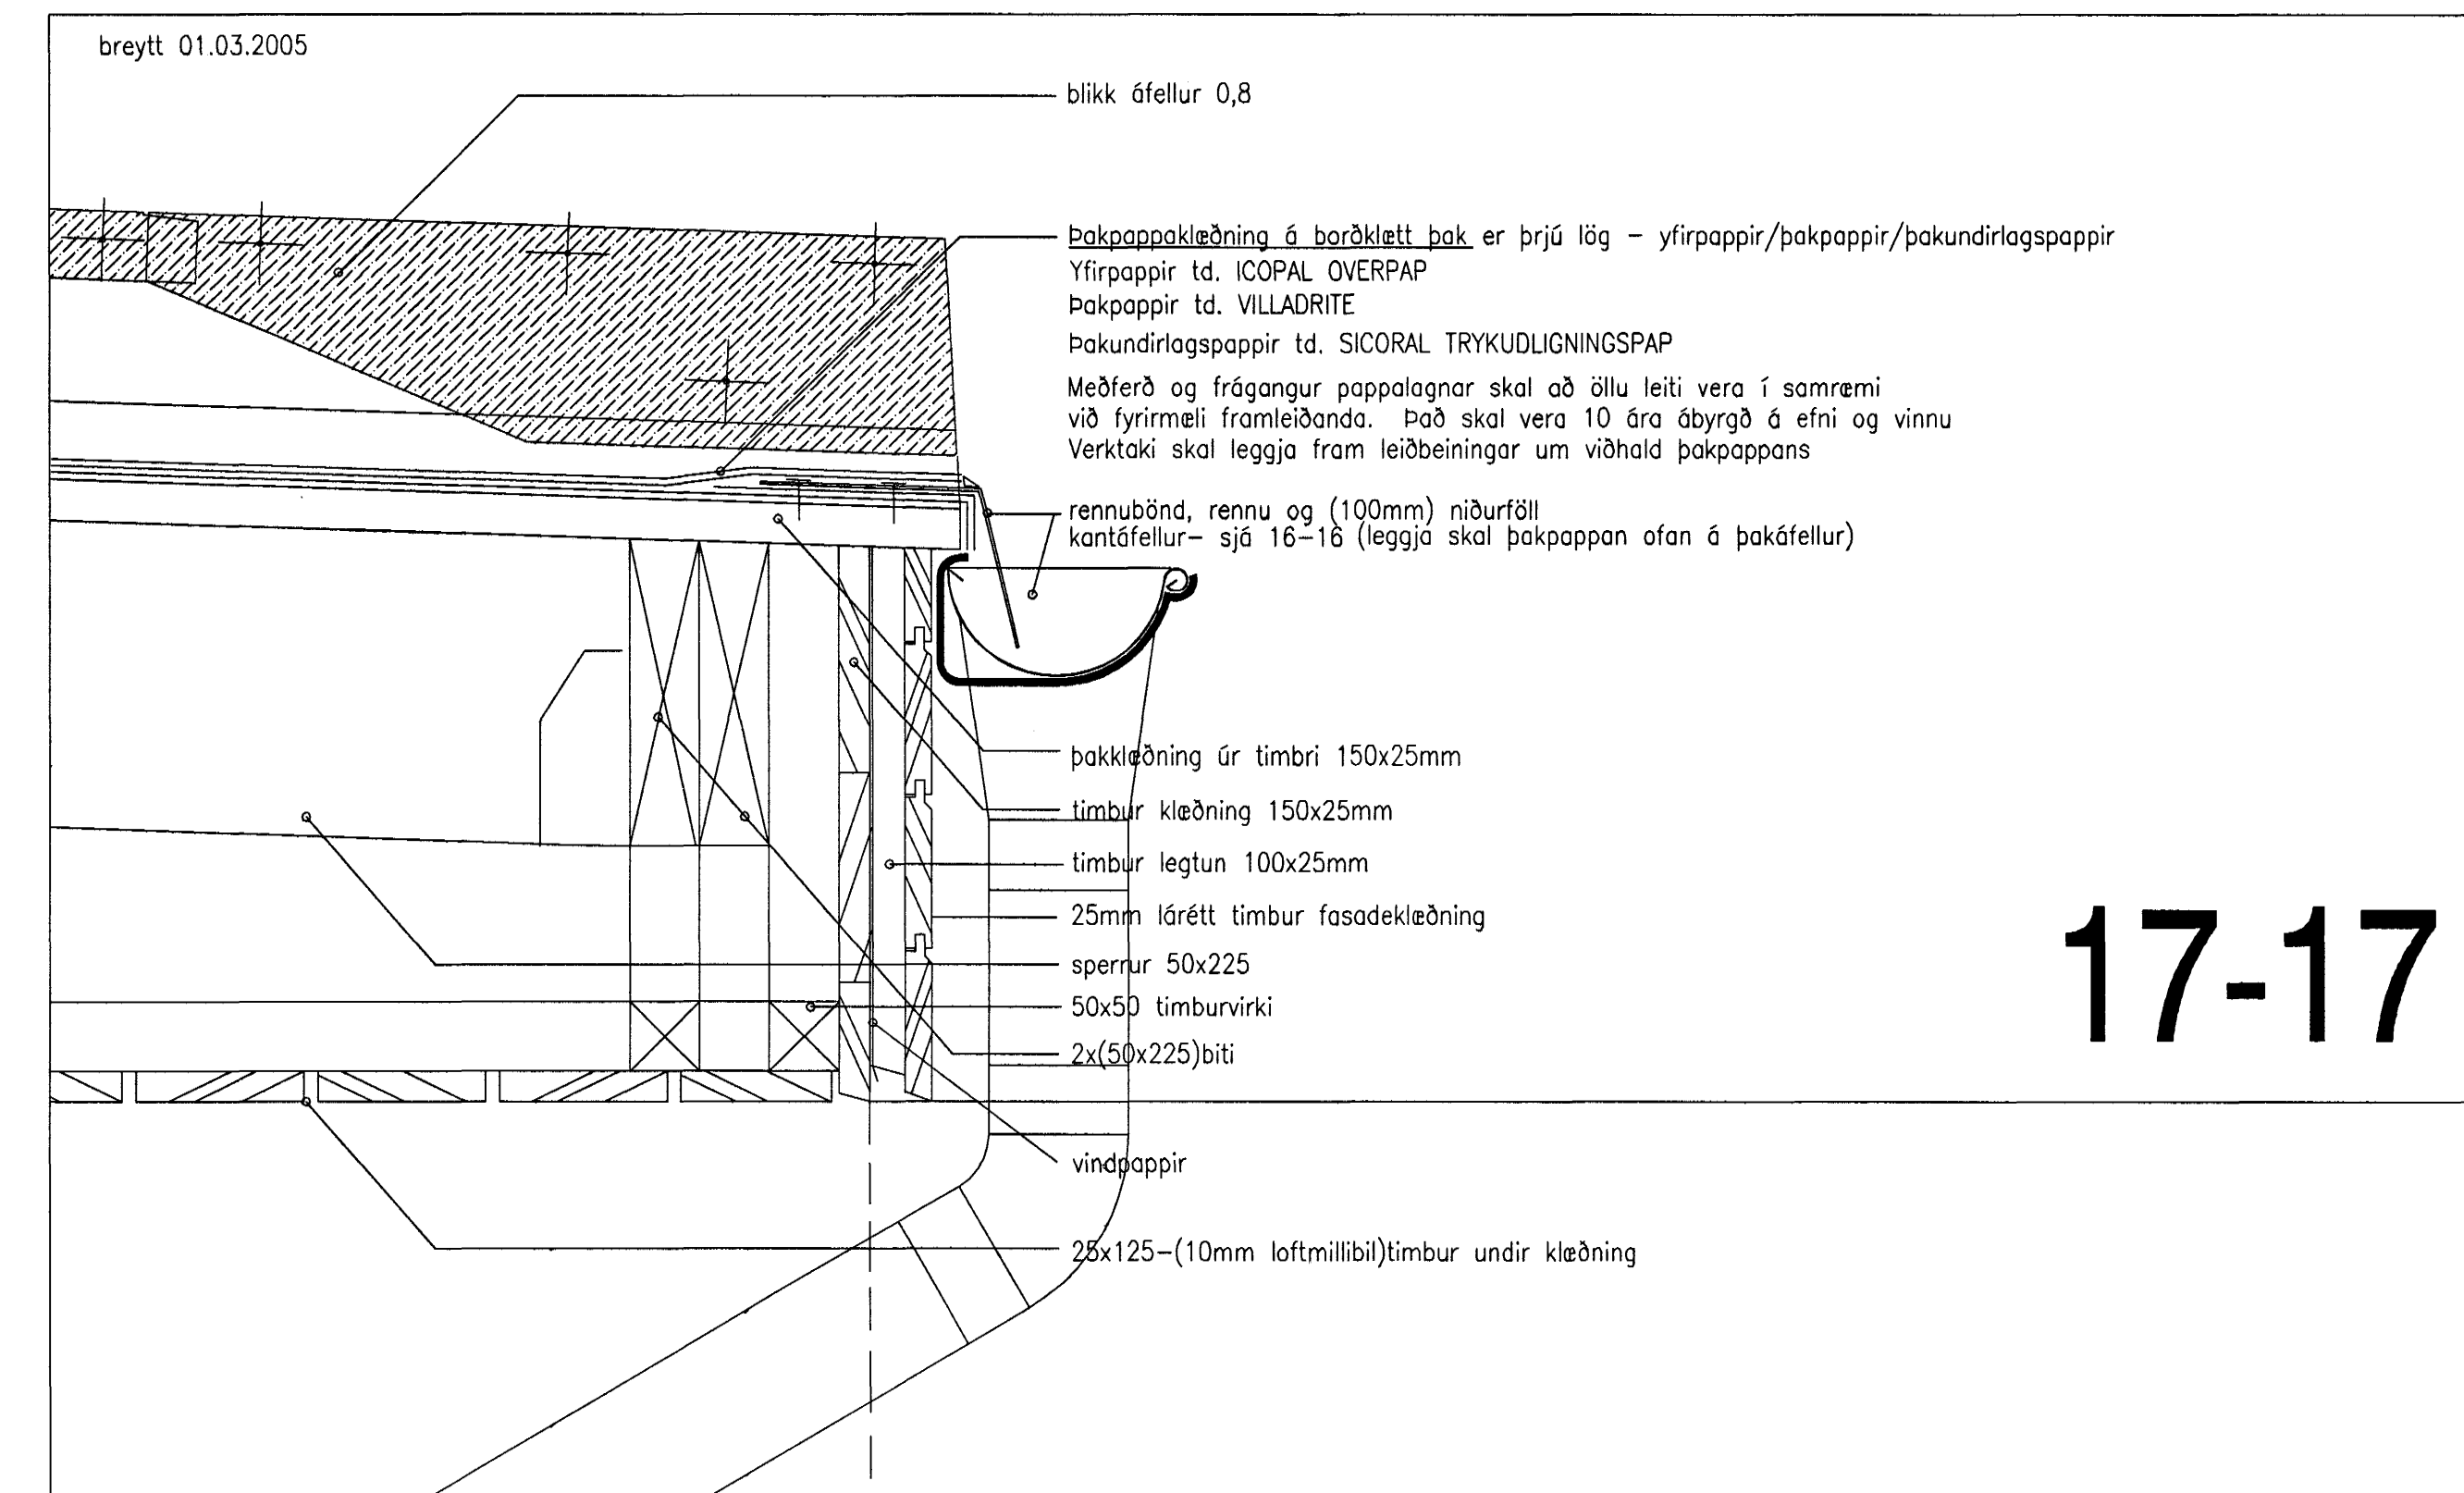

17-17

sneiðing 17-17 mkv.1:5

Hæðakota eru metrum, öll önnur mál er í millimetrum.
 Allar mælingar samkvæmt þessari teikningu skulu athugaðar á byggingarstað.
 Ósamræmi í teikningum tilkynnist arkitektum strax.
 Öll gluggar og hurðar karmamal skululeikin á staðnum. Ekki mæla af teikningum.
 Fuuvera skal all tréverk útanhúð með viðurkenndu efni.

Breytt: A. 01.03.2005 -utanliggjandi þakrennu

Samþykkt þann
 09 MARS 2005
 Byggingafulltrúinn í Hafnarfirði
 F.h. Sigurbjartur Halldórsson

Raðhúsalengja Fituvelli 5,7,9 og 11
 220 Hafnarfjörður
 Símatelningar
 Tölvufnr 211/24-A
 Daga 01.03.2005

Sneiðing 14-14,16-16,17-17,18-18
 Mkv. 1:5

Sægeimur Arkitektar
 Brathóti 01-01
 220 Hafnarfjörður
 sími 565 4210 GSM 869 7354

M. HUNTINGSON-WILLIAMS
 130755 8019
 AÐALHÖNNUNUR