


DAGGARVELLIR 6A OG 6B HAFNARFIRÐI. KRISTJÁNSSYNIÐ EHF.

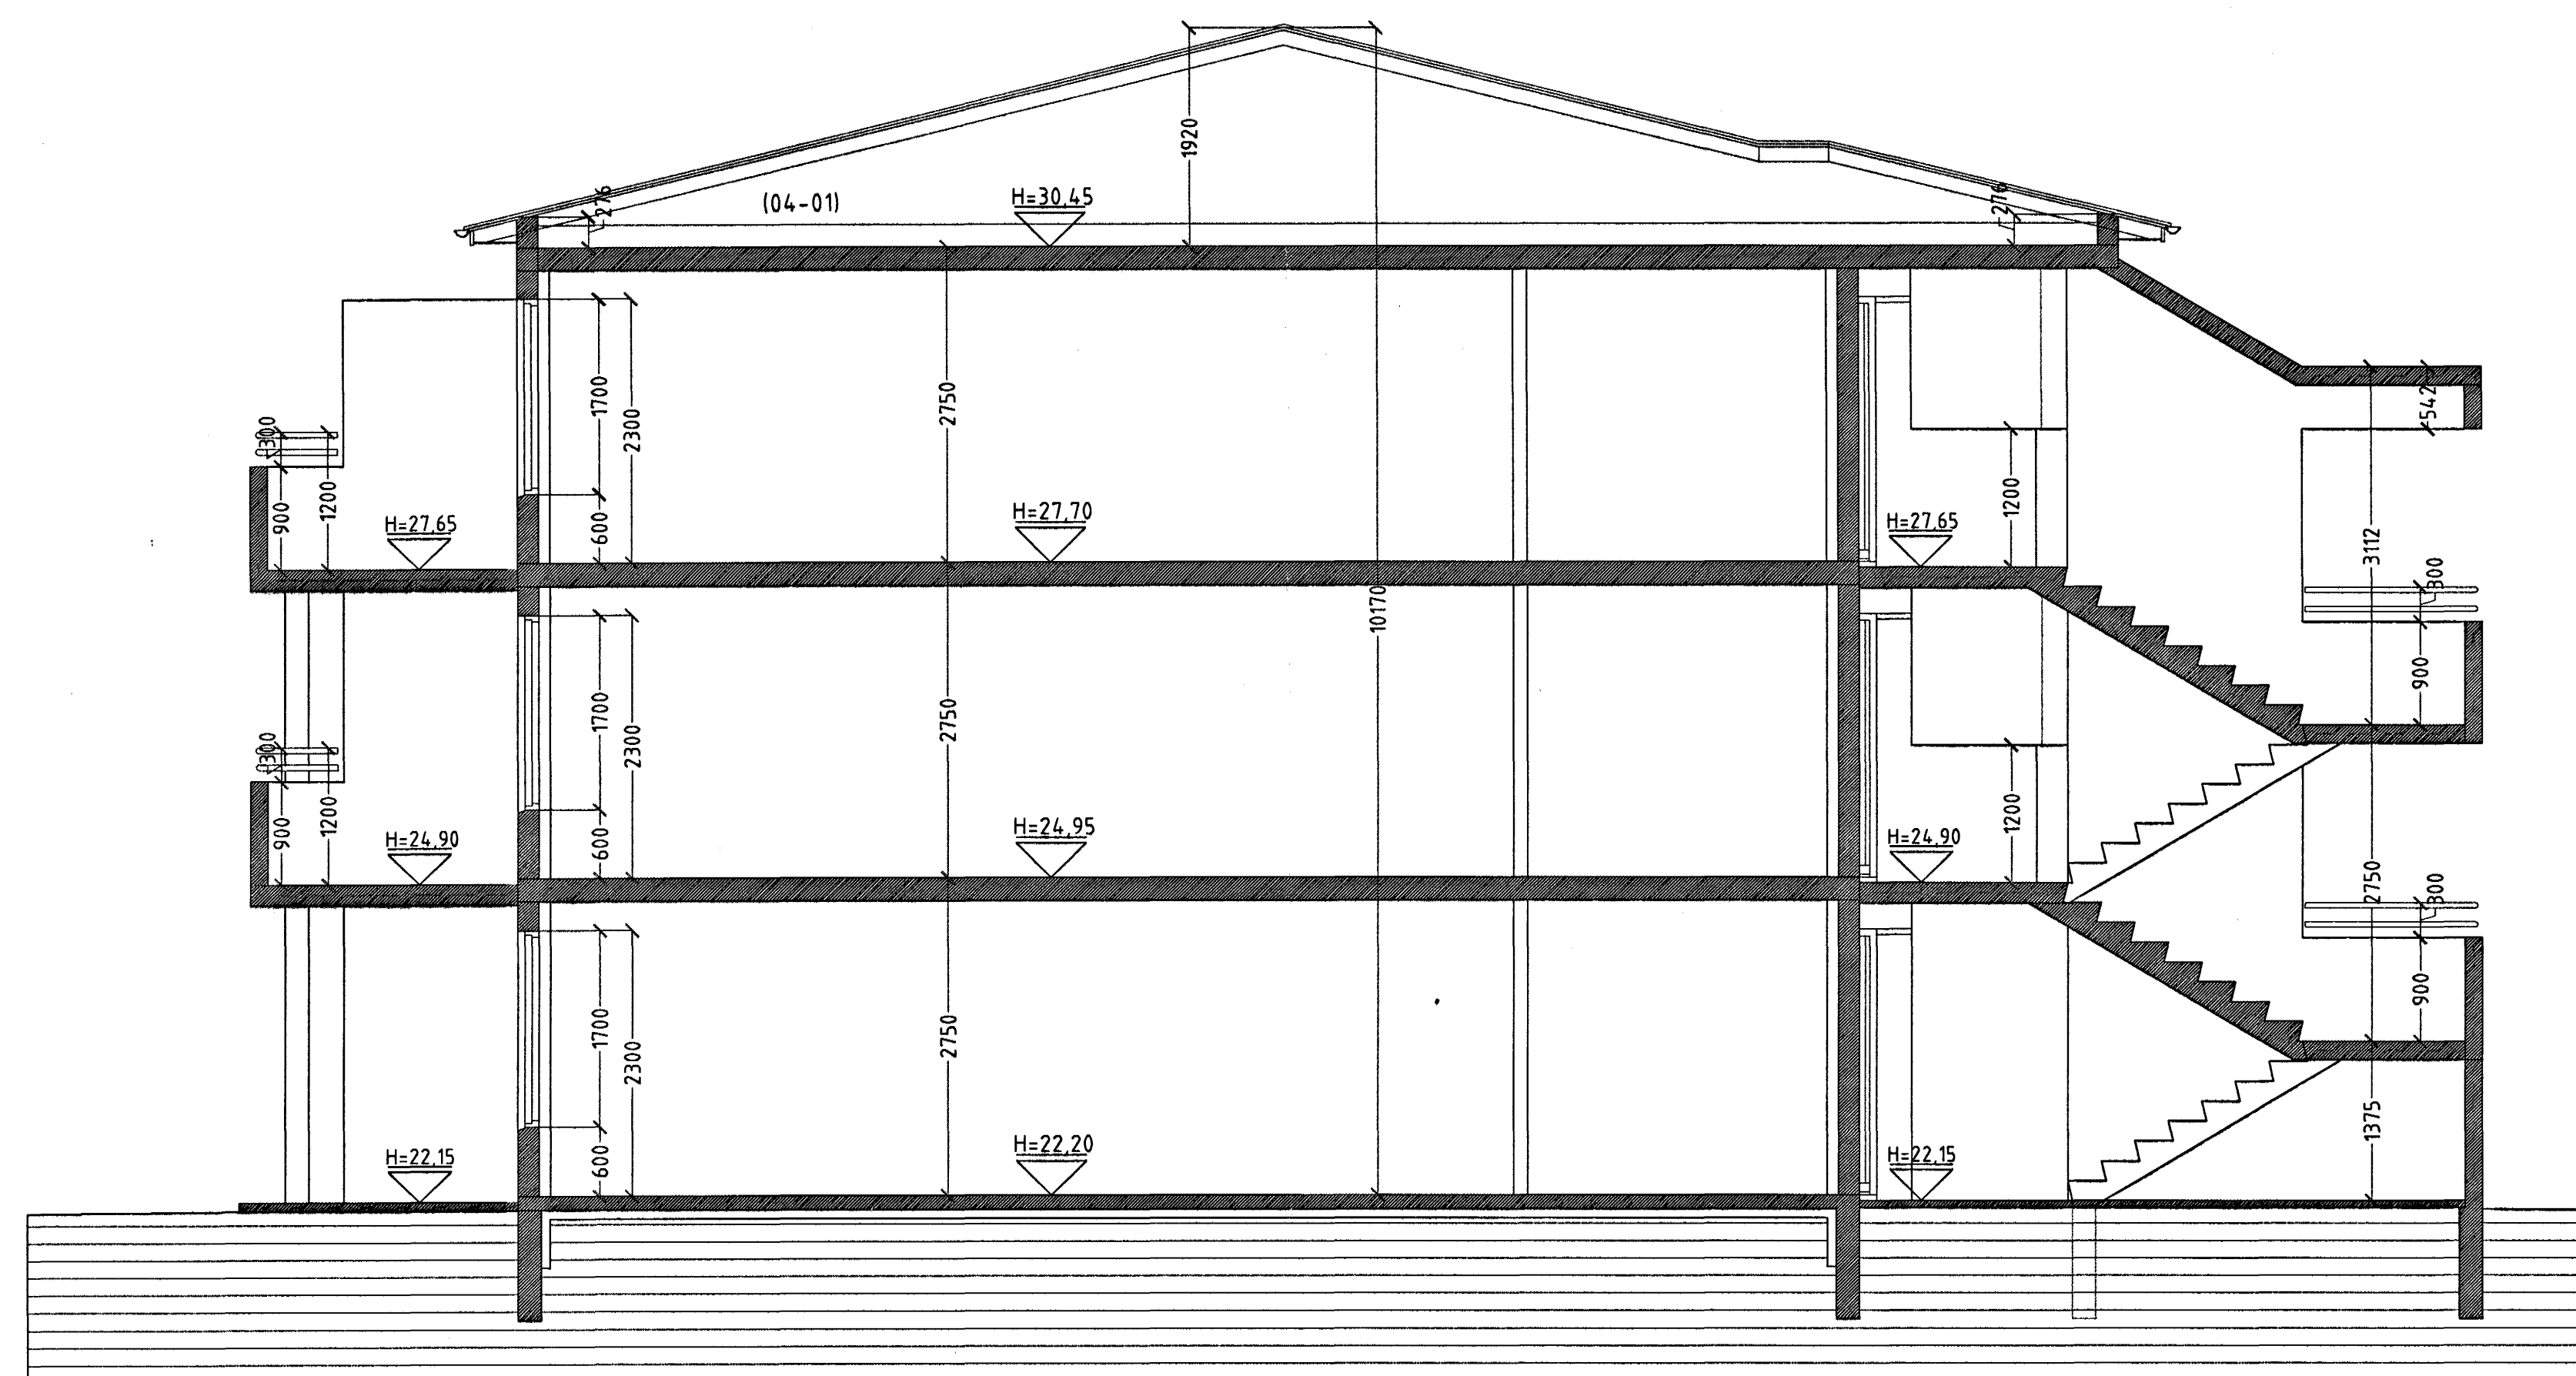

SNID C-C MKV. 1:50.

Samþykkt þann
28 FEB. 2004

Byggingafræðingur í Hafnarfirði
F.h. Sigurbjartur Halldórsson

DAGGARVELLIR 6A & 6B HAFNARFIRÐI.

Sigurður Þorvarðarson byggingafræðingur b.f.í.
Teiknistofan Strandgötu 11 220 Hafnarfirði.
STH. teiknistofan ehf. kt. 510298-2769. Kf. aðalhönnuðar: 14 1250-4 189.
Sími: 5651510. Fax: 5651299. Netfang: teiknistofan@simnet.is

Skýringar:	Séruppráttur.
Teikning:	Snið C-C.
Mælikvarði:	1:50.
Undirskrift:	<i>2219 04</i>
Blað nr: 5 af 12.	Dagsetning: 05 febrúar 2004.
Breytt:	