



# DAGGARVELLIR 6A OG 6B HAFNARFIRÐI. KRISTJÁNSSYNNIR EHF.

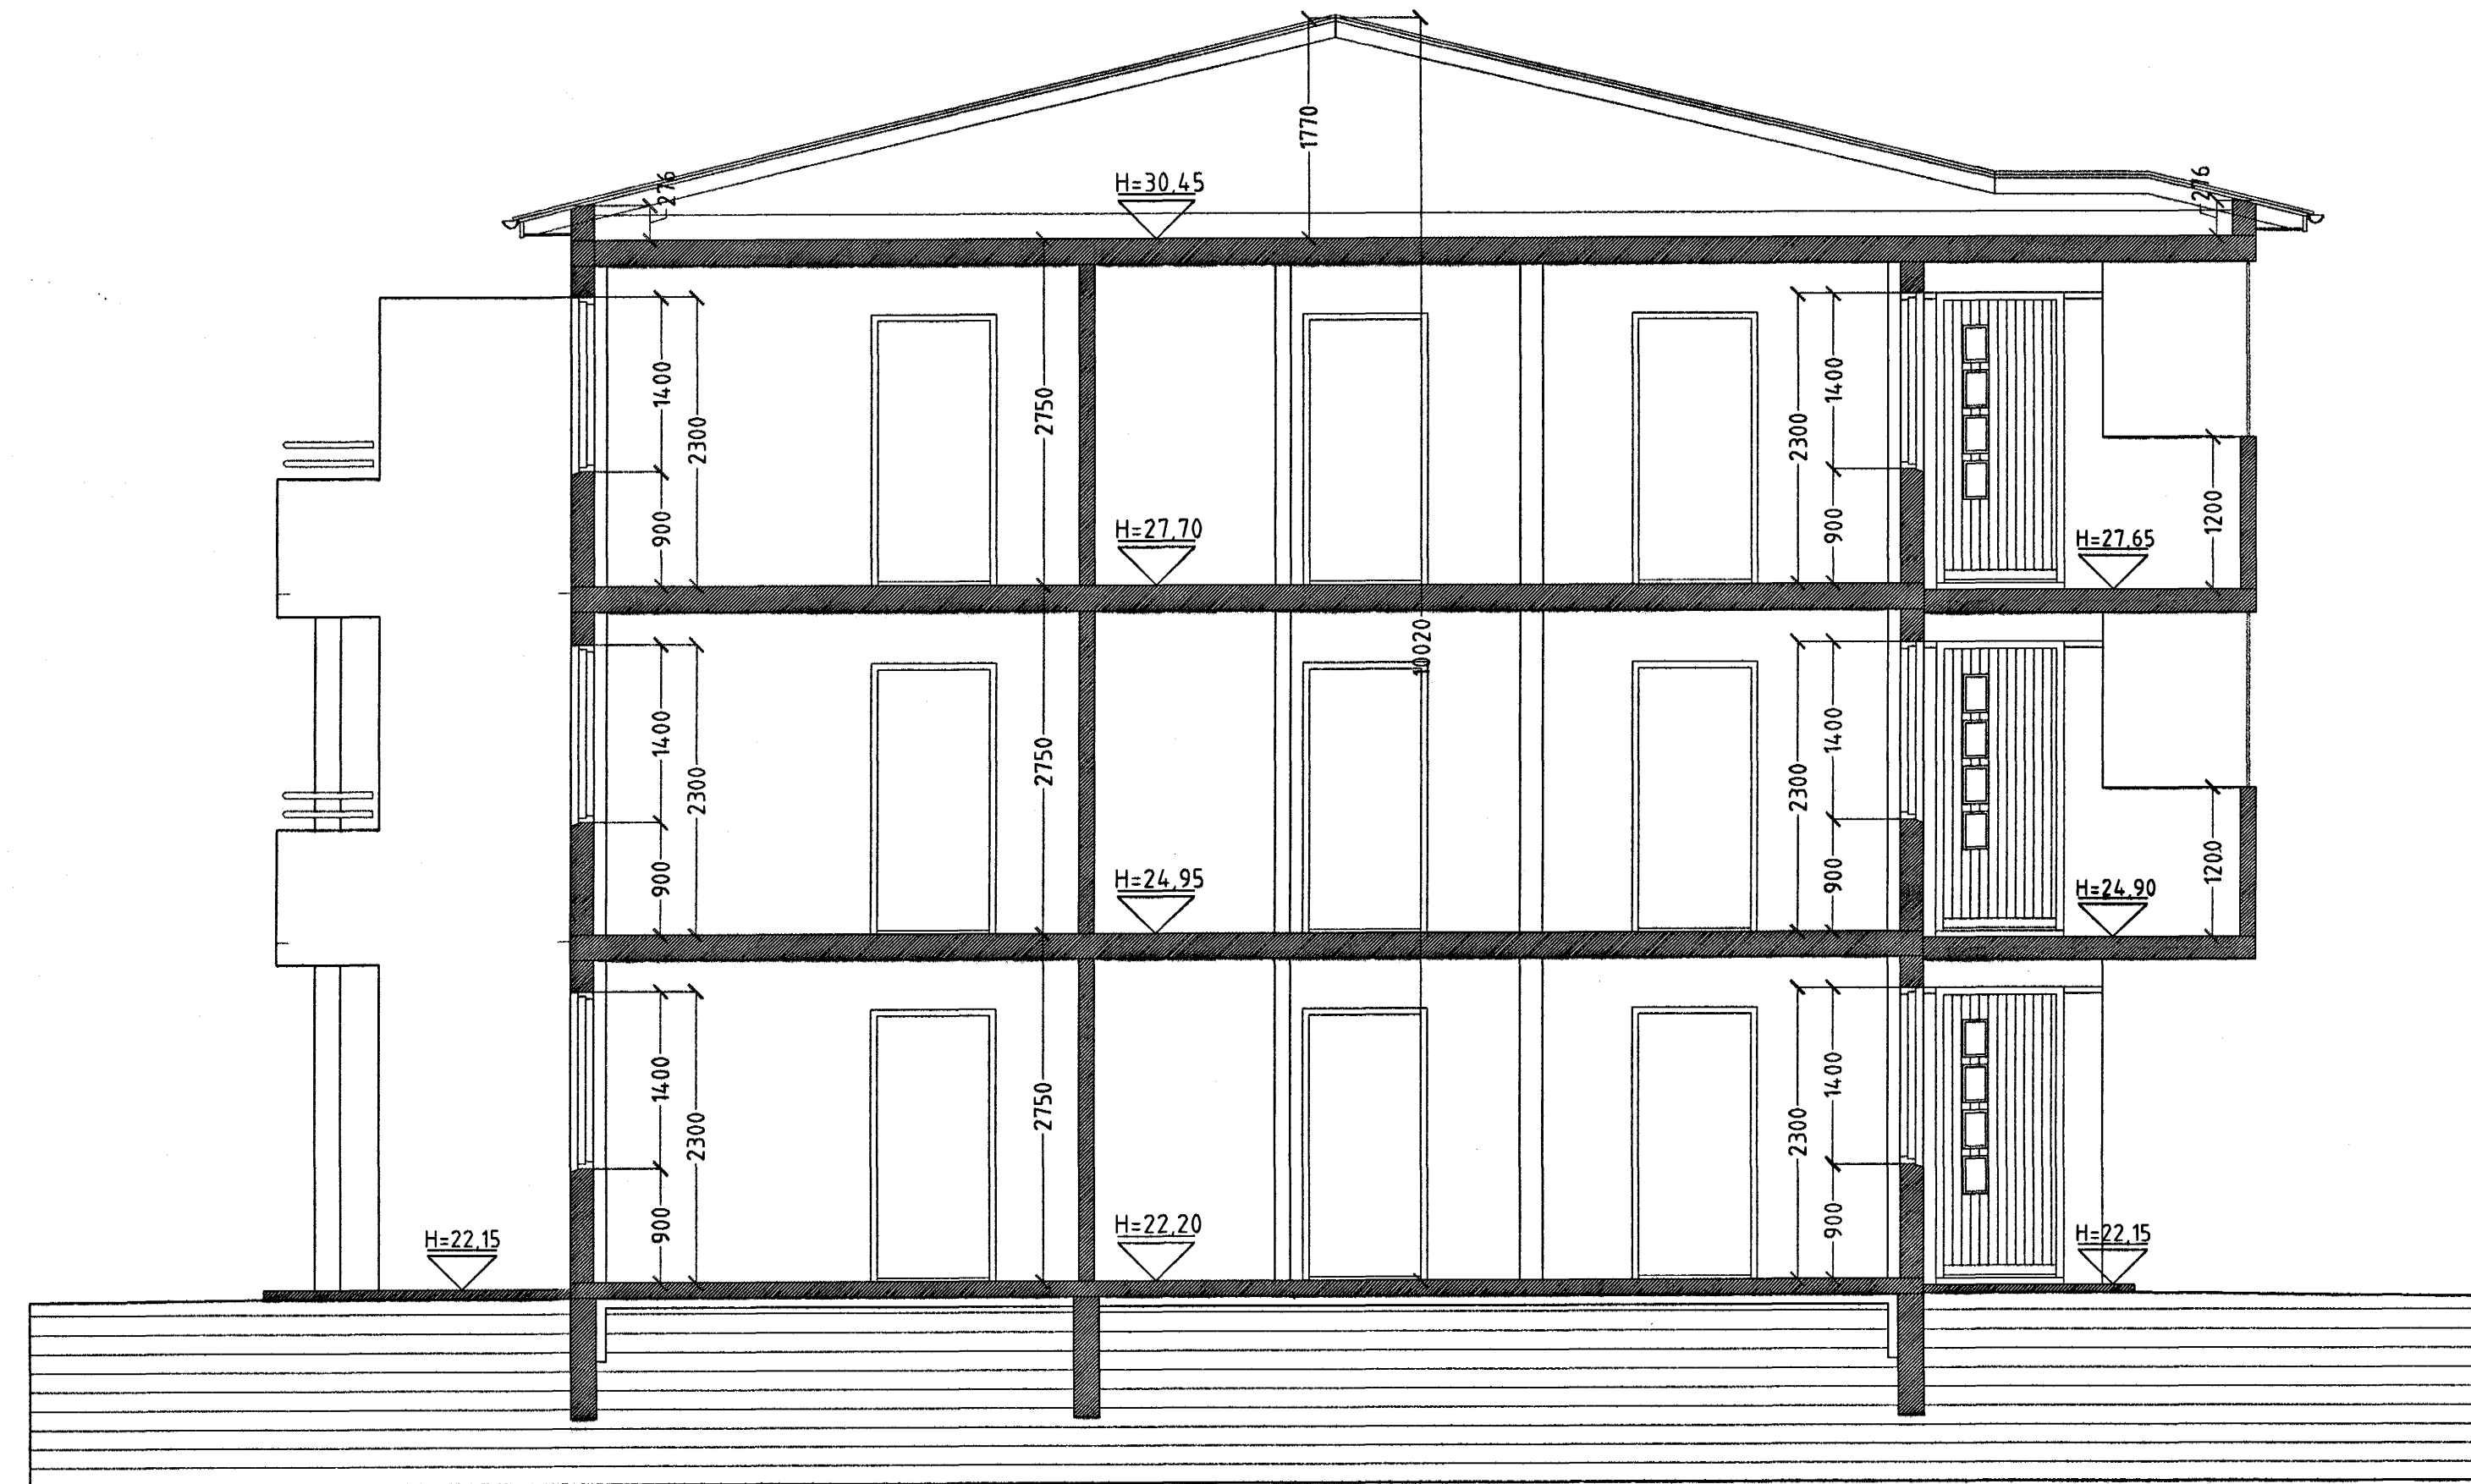

**SNID A-A MKV. 1:50.**

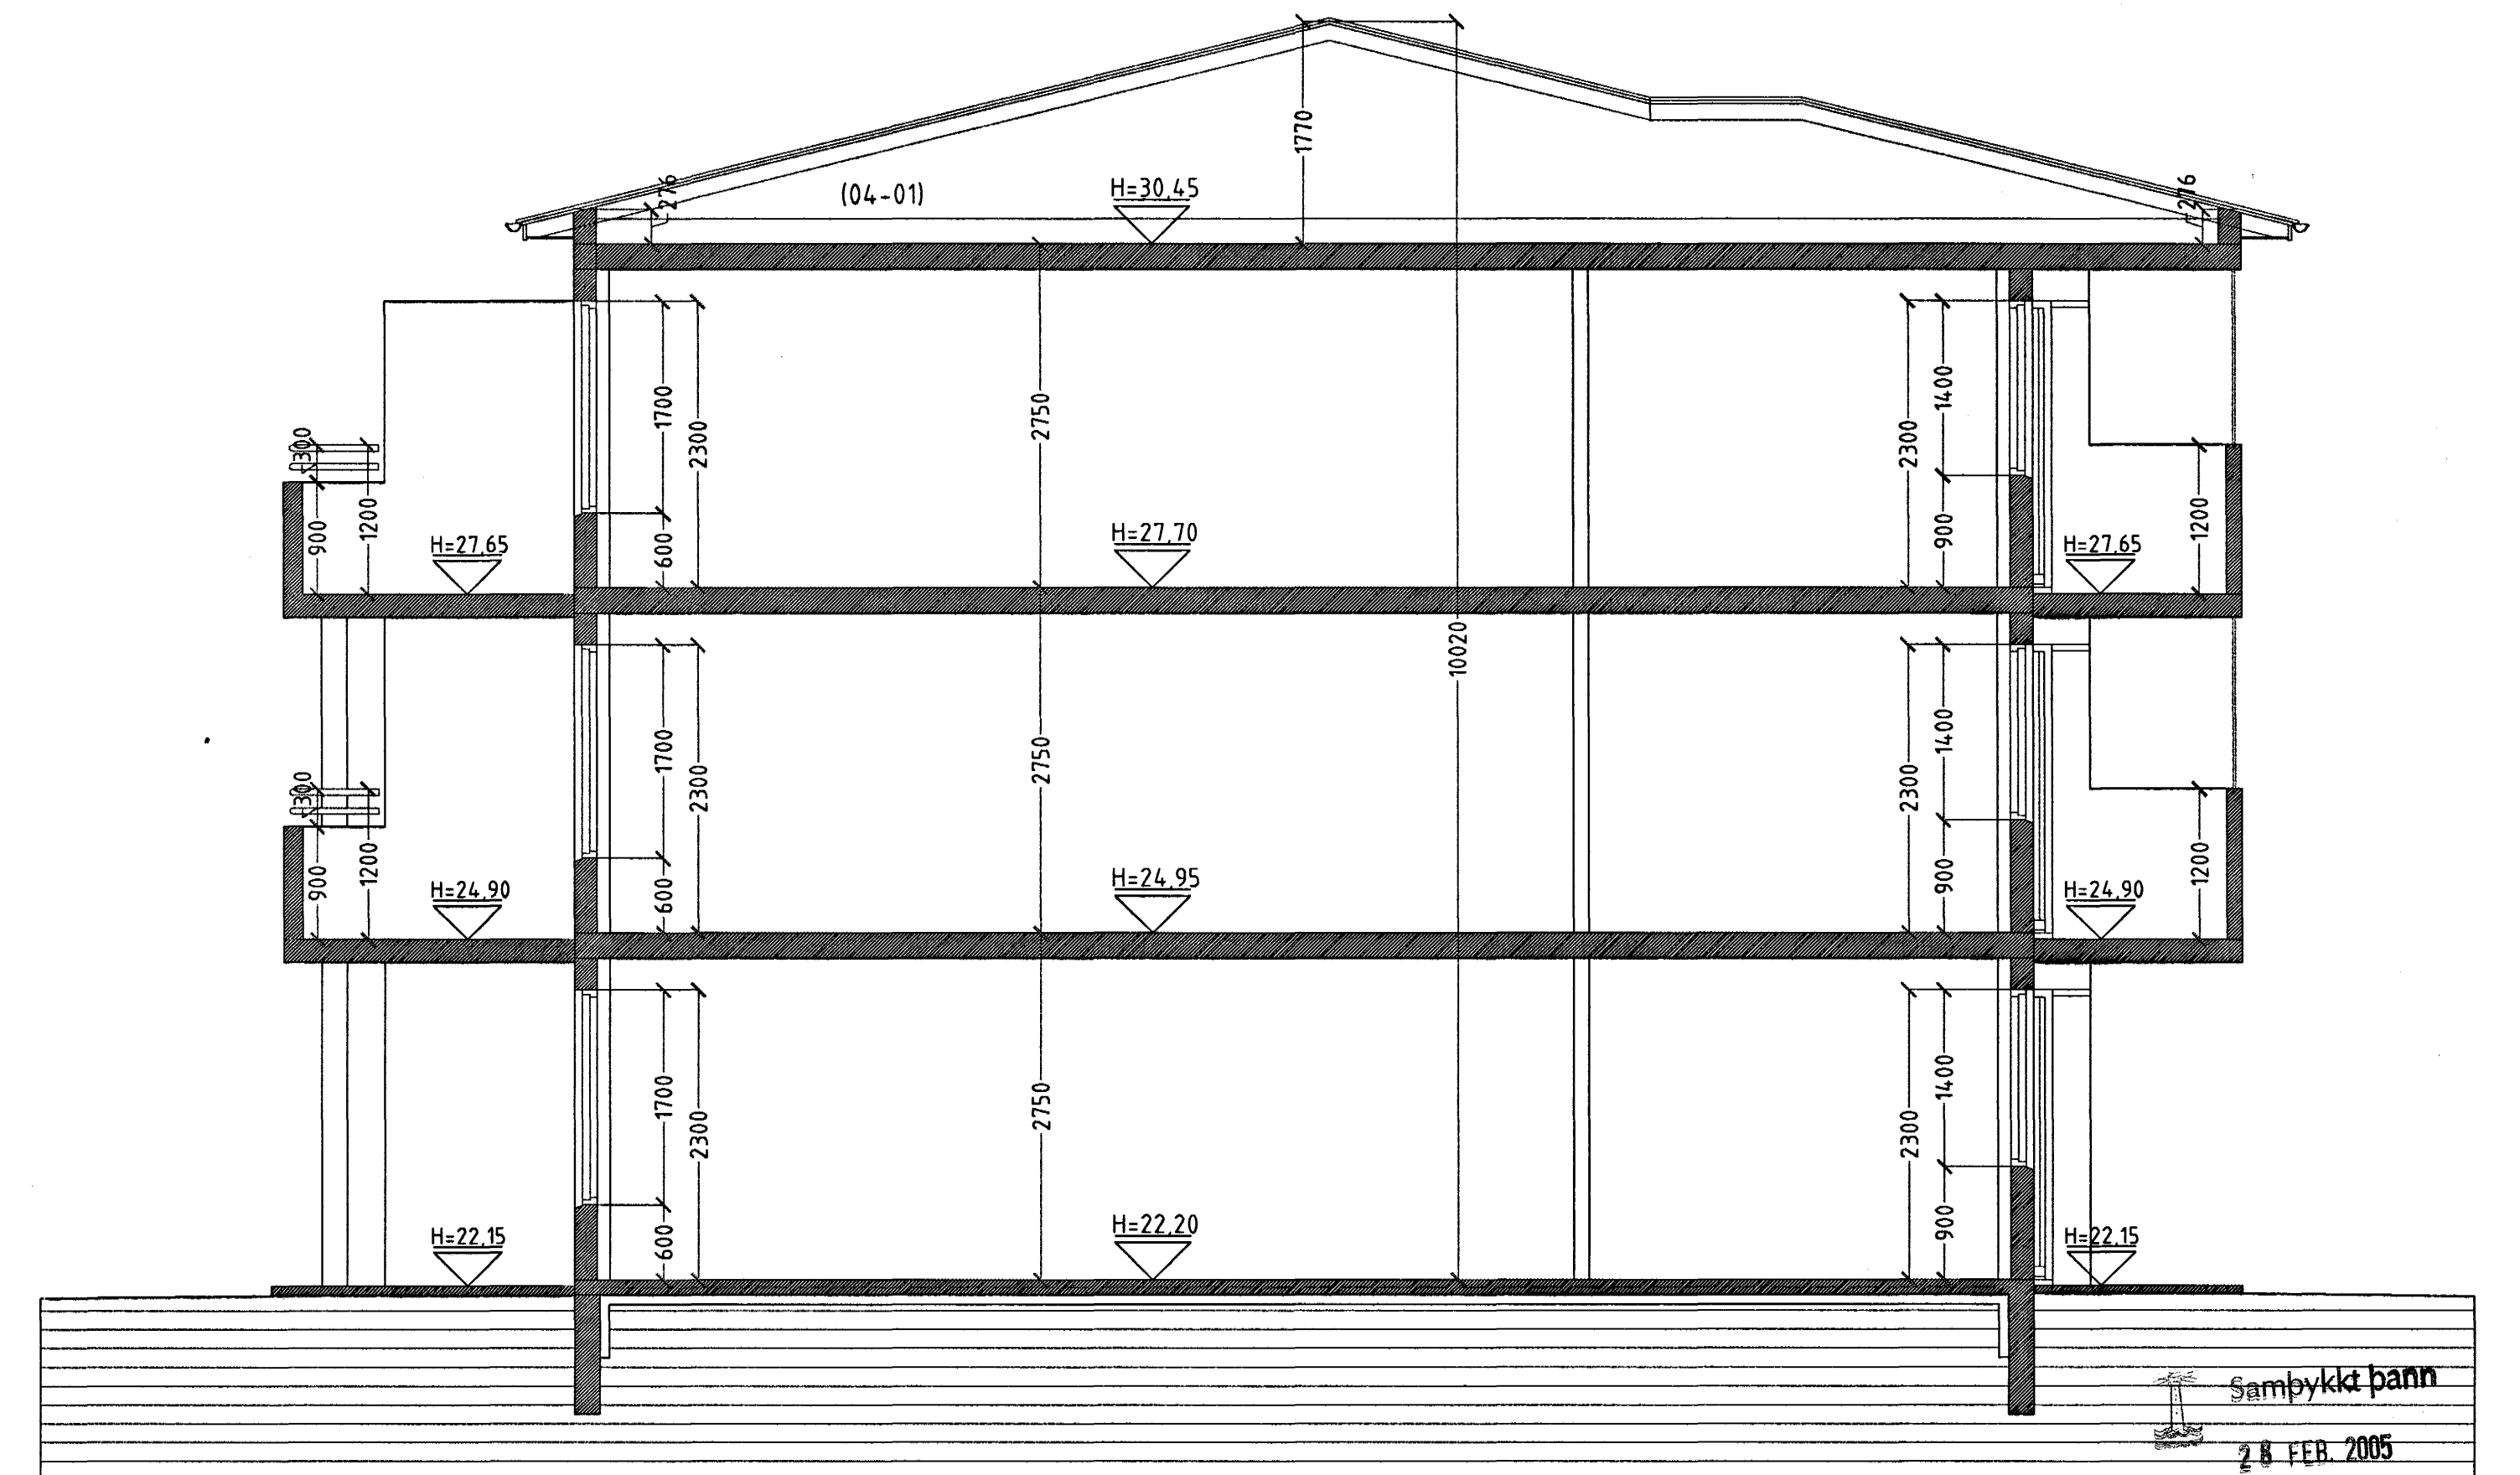

**SNID B-B MKV. 1:50.**

Samþykkt þann  
28 FEB. 2005

Byggingafráttirinn í Hafnarfirði  
F.H. Sigurbjartur Halldórsson

DAGGARVELLIR 6A & 6B HAFNARFIRÐI.

Sigurður Þorvarðarson byggingafræðingur bfi.  
Teiknistofan Strandgötu 11 220 Hafnarfirði.  
STH teiknistofan ehf. kt. 510298-2769. Kf. aðalhönnuðar: 141250-4189.  
Sími: 5651510. Fax: 5651299. Netfang: teiknistofan@simnet.is

Skýringar:	Séruppráttur.
Teikning:	Snid A-A & B-B.
Mælikvarði:	1:50.
Undirskrift:	27/9 04 <i>ASB</i>
Blað nr.:	4 af 12.
Dagsetning:	05 febrúar 2004.
Breytt:	