

ENGJAVELLIR 5A OG 5B HAFNARFIRÐI. G Leifsson ehf.

ATH. Vísað er til teikninga verkfræðings hvað varðar festingar og stærðir burðarvirkis.


Þakstál
 Þakpappi
 25 X 150 mm. borðaklæðning.
 Timbursperrur 50 X 125 mm.
 Ø 32 mm. loftræstir. með fluguneti
 2 stk. pr. sperrubil.
 Vindpappi (20 PAM).
 Þakeinangrun 200 mm. (Þakull).

Þakkantur:

Rennujárn c/c 600 mm.
 100 mm. Þakrenna.
 Flasning úr sama efni og Þakstál.
 Þakniðurfall. Sjá lagnateikningu.

Veggur:

150 mm. steyptur veggur.
 100 mm. Þéttull.
 30 mm. loftræsti bil.
 Báruformuð blikk klæðning.

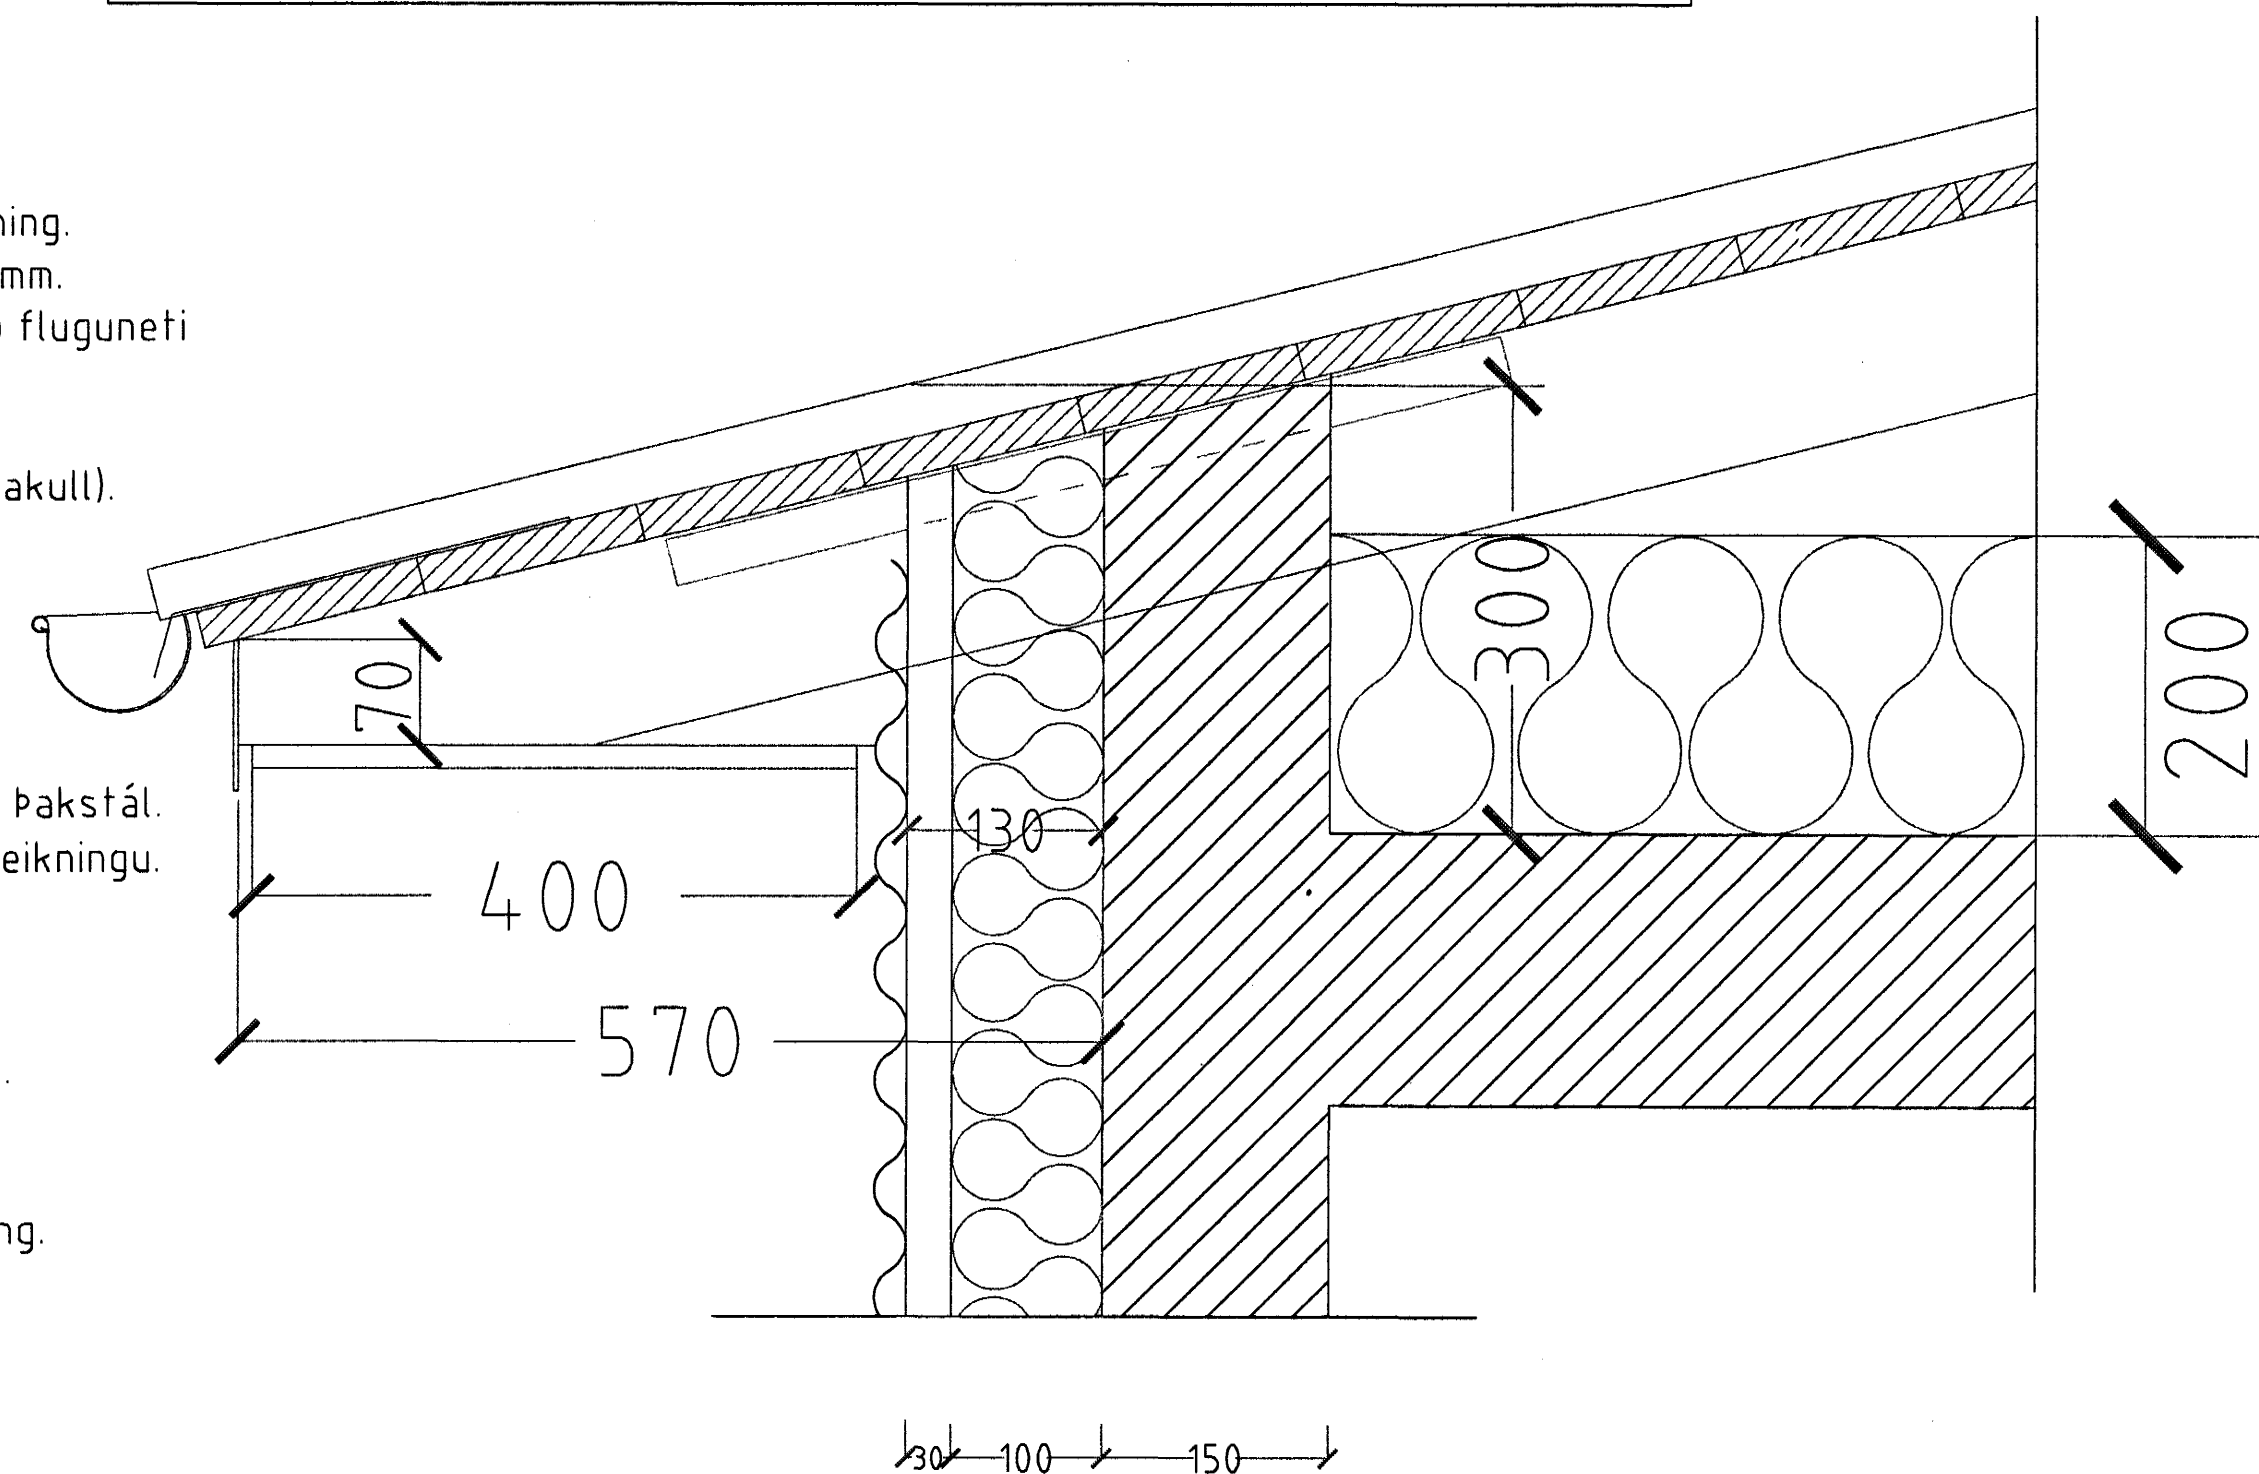

HLUTAMYND ÞAKKANTUR MKV. 1:5.

Samþykkt þann
 28 FEB. 2005
 Byggingafræðingur / Hafnarfirði
 E.h. Sigurbjartur Halldórsson

ENGJAVELLIR 5A & 5B HAFNARFIRÐI.

Sigurður Þorvarðarson byggingafræðingur bfi.
 Teiknistofan Strandgötu 11 220 Hafnarfirði.
 STH. teiknistofan ehf. kt. 510298-2769. Kf. aðalhönnuðar: 141250-4189.
 Sími: 5651510. Fax: 5651299. Netfang: teiknistofan@islandia.is

Skýringar:	Séruppráttur.
Teikning:	Stigamyndir 2 - 3 og 4 hæð
Mælikvarði:	1:10.
Undirskrift:	<i>9/9 04 GMB</i>
Blad nr.: 9 af 11.	Dagsetning: 29 mars 2004.
Breytt:	