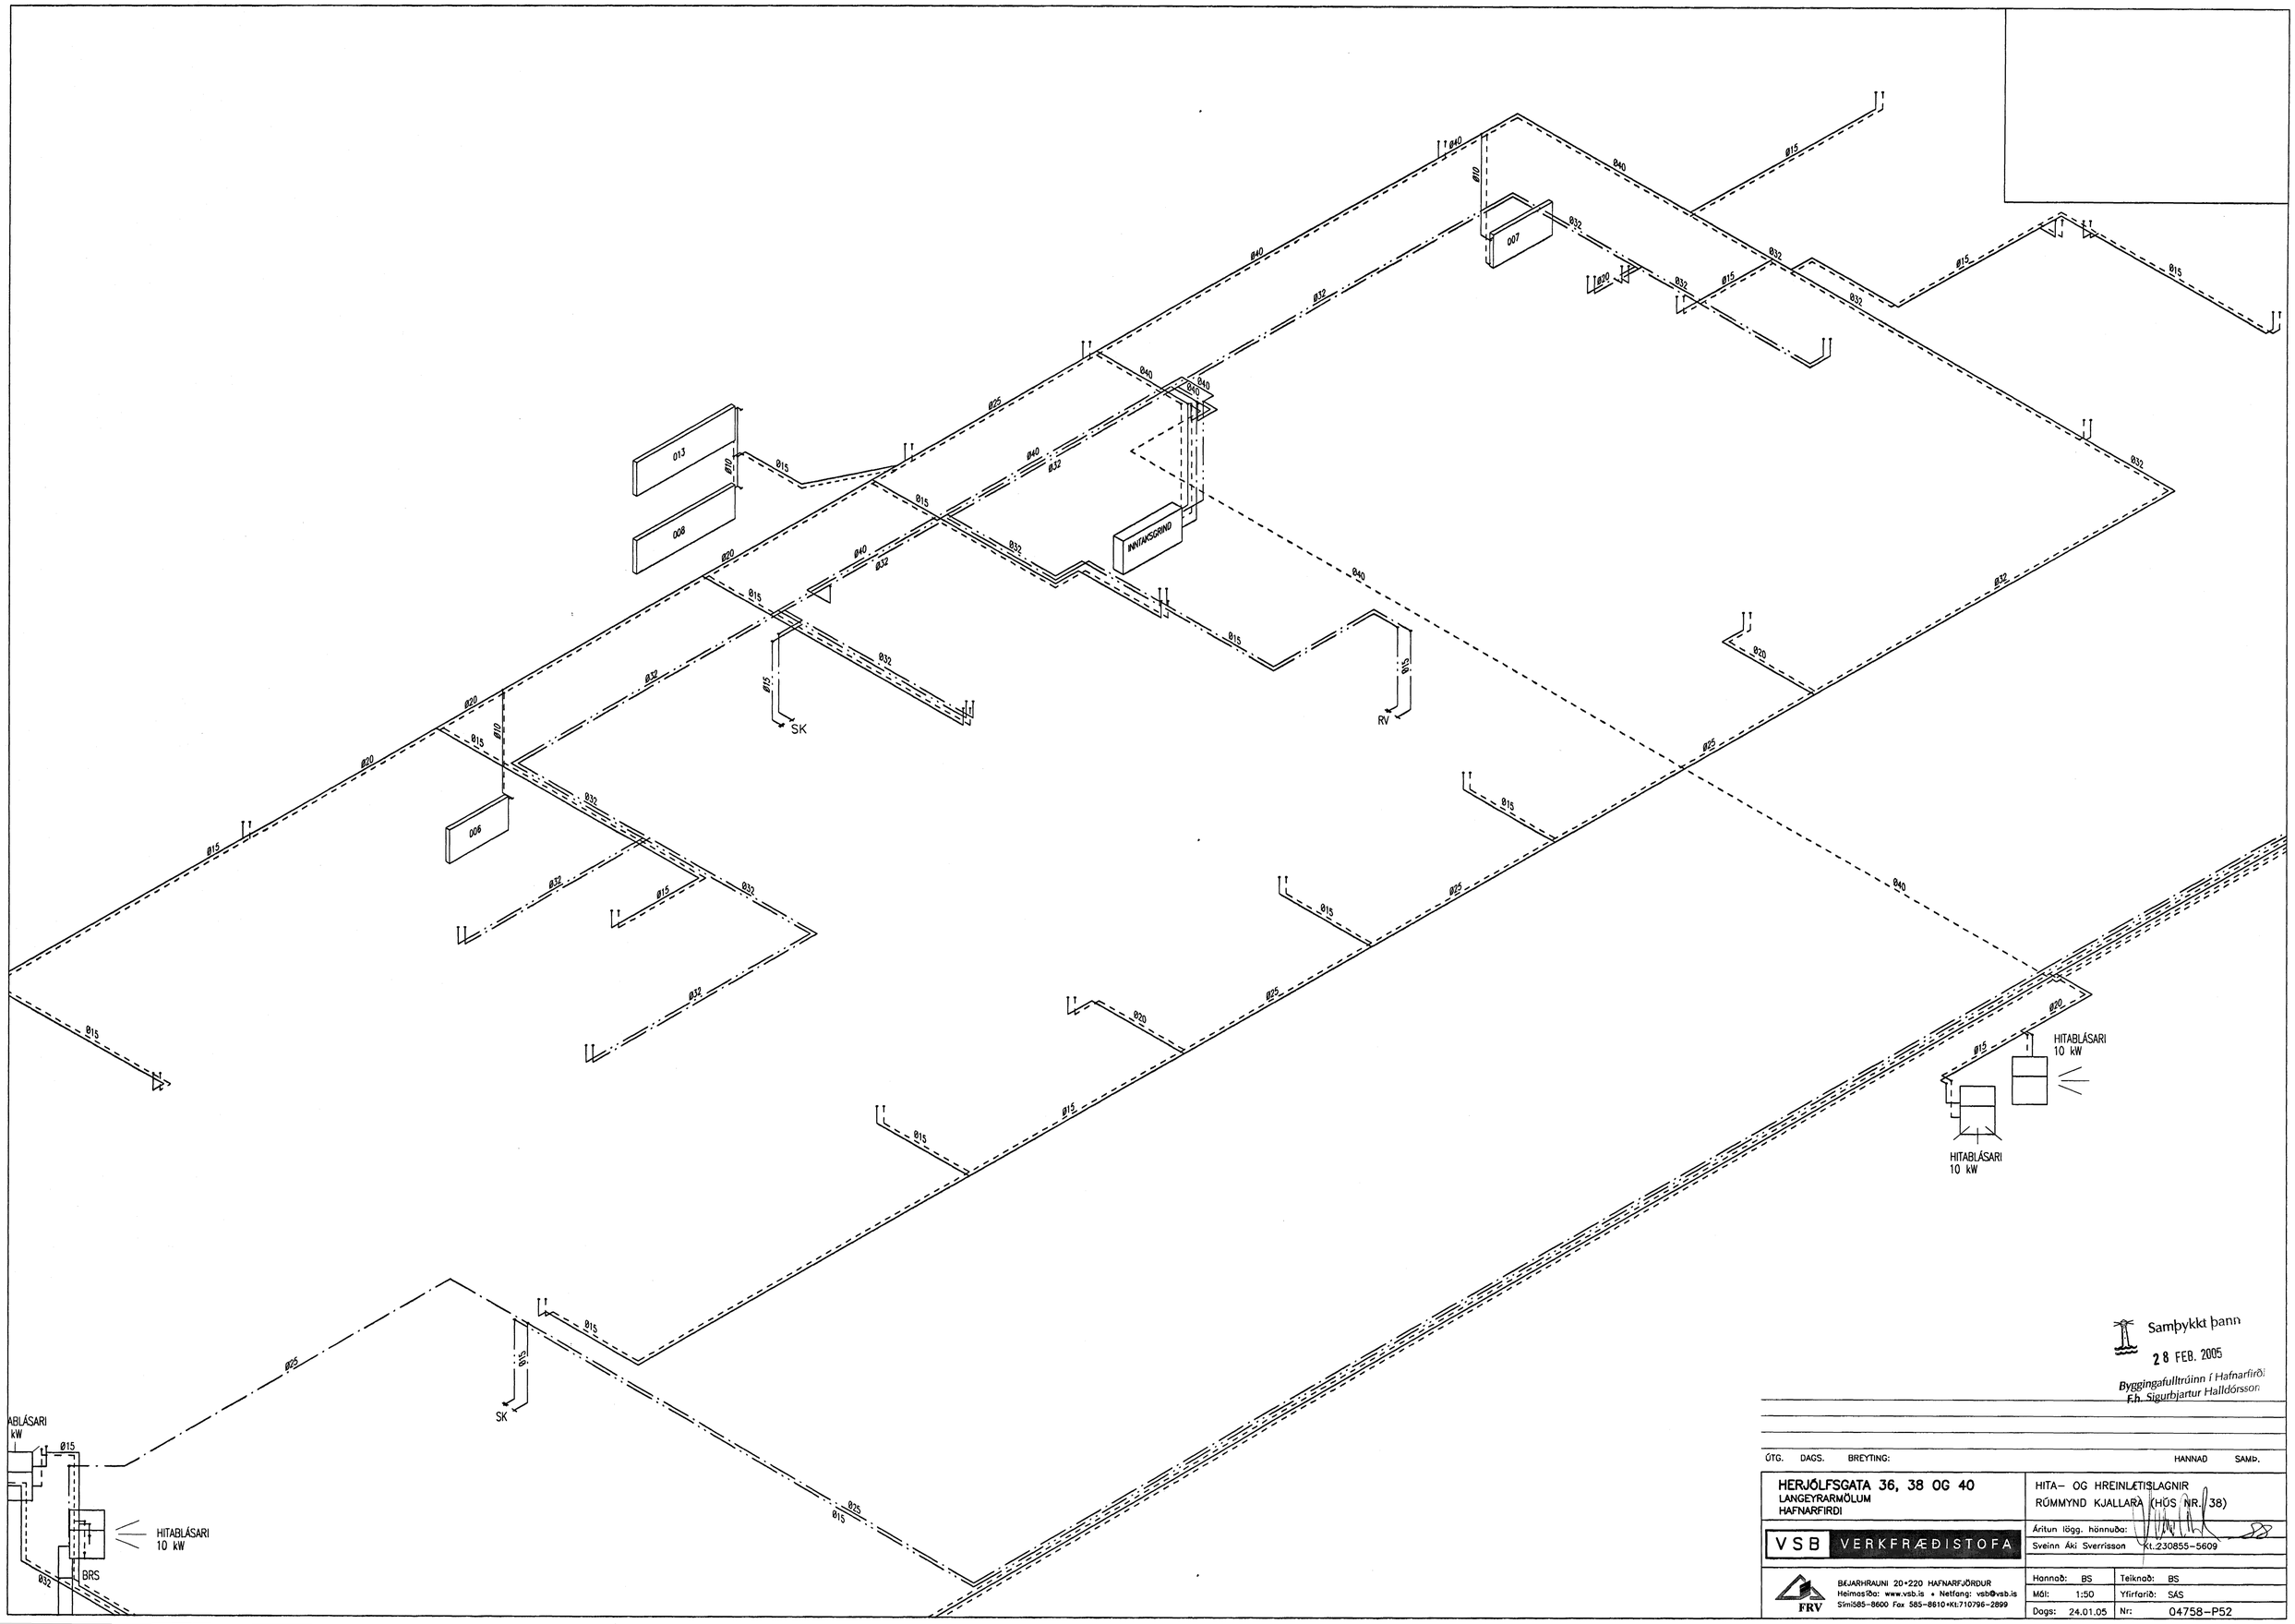

Samþykkt þann
28 FEB. 2005
Byggingafulltrúinn í Hafnarfirði
F.h. Sigurbjartur Halldórsson

ÚTG.	DAGS.	BREYTING:	HANNAÐ	SAMÞ.

HERJÓLFSGATA 36, 38 OG 40
LANGEYRARMÖLUM
HAFNARFIRÐI

HITA- OG HREINLÆTISLAGNIR
RÚMMYND KJALLARA (HÚS NR. 38)

VSB VERKFRÆÐISTOFA

Áritun lögg. hönnuða:
Sveinn Áki Sverrisson Kt.:230855-5609

FRV
BÆJARHRAUNI 20•220 HAFNARFJÖRÐUR
Heimasíða: www.vsb.is • Netfang: vsb@vsb.is
Sími585-8600 Fax 585-8610•Kt:710796-2899

Hannað:	BS	Teiknað:	BS
Mál:	1:50	Yfirfarið:	SÁS
Dags:	24.01.05	Nr:	04758-P52