

K: 16.33





4. hæð  
Gk: 13.53

3. hæð  
Gk: 10.73

2. hæð  
Gk: 7.93

1. hæð  
Gk: 5.13

geymslukjallari  
Gk: 2.33

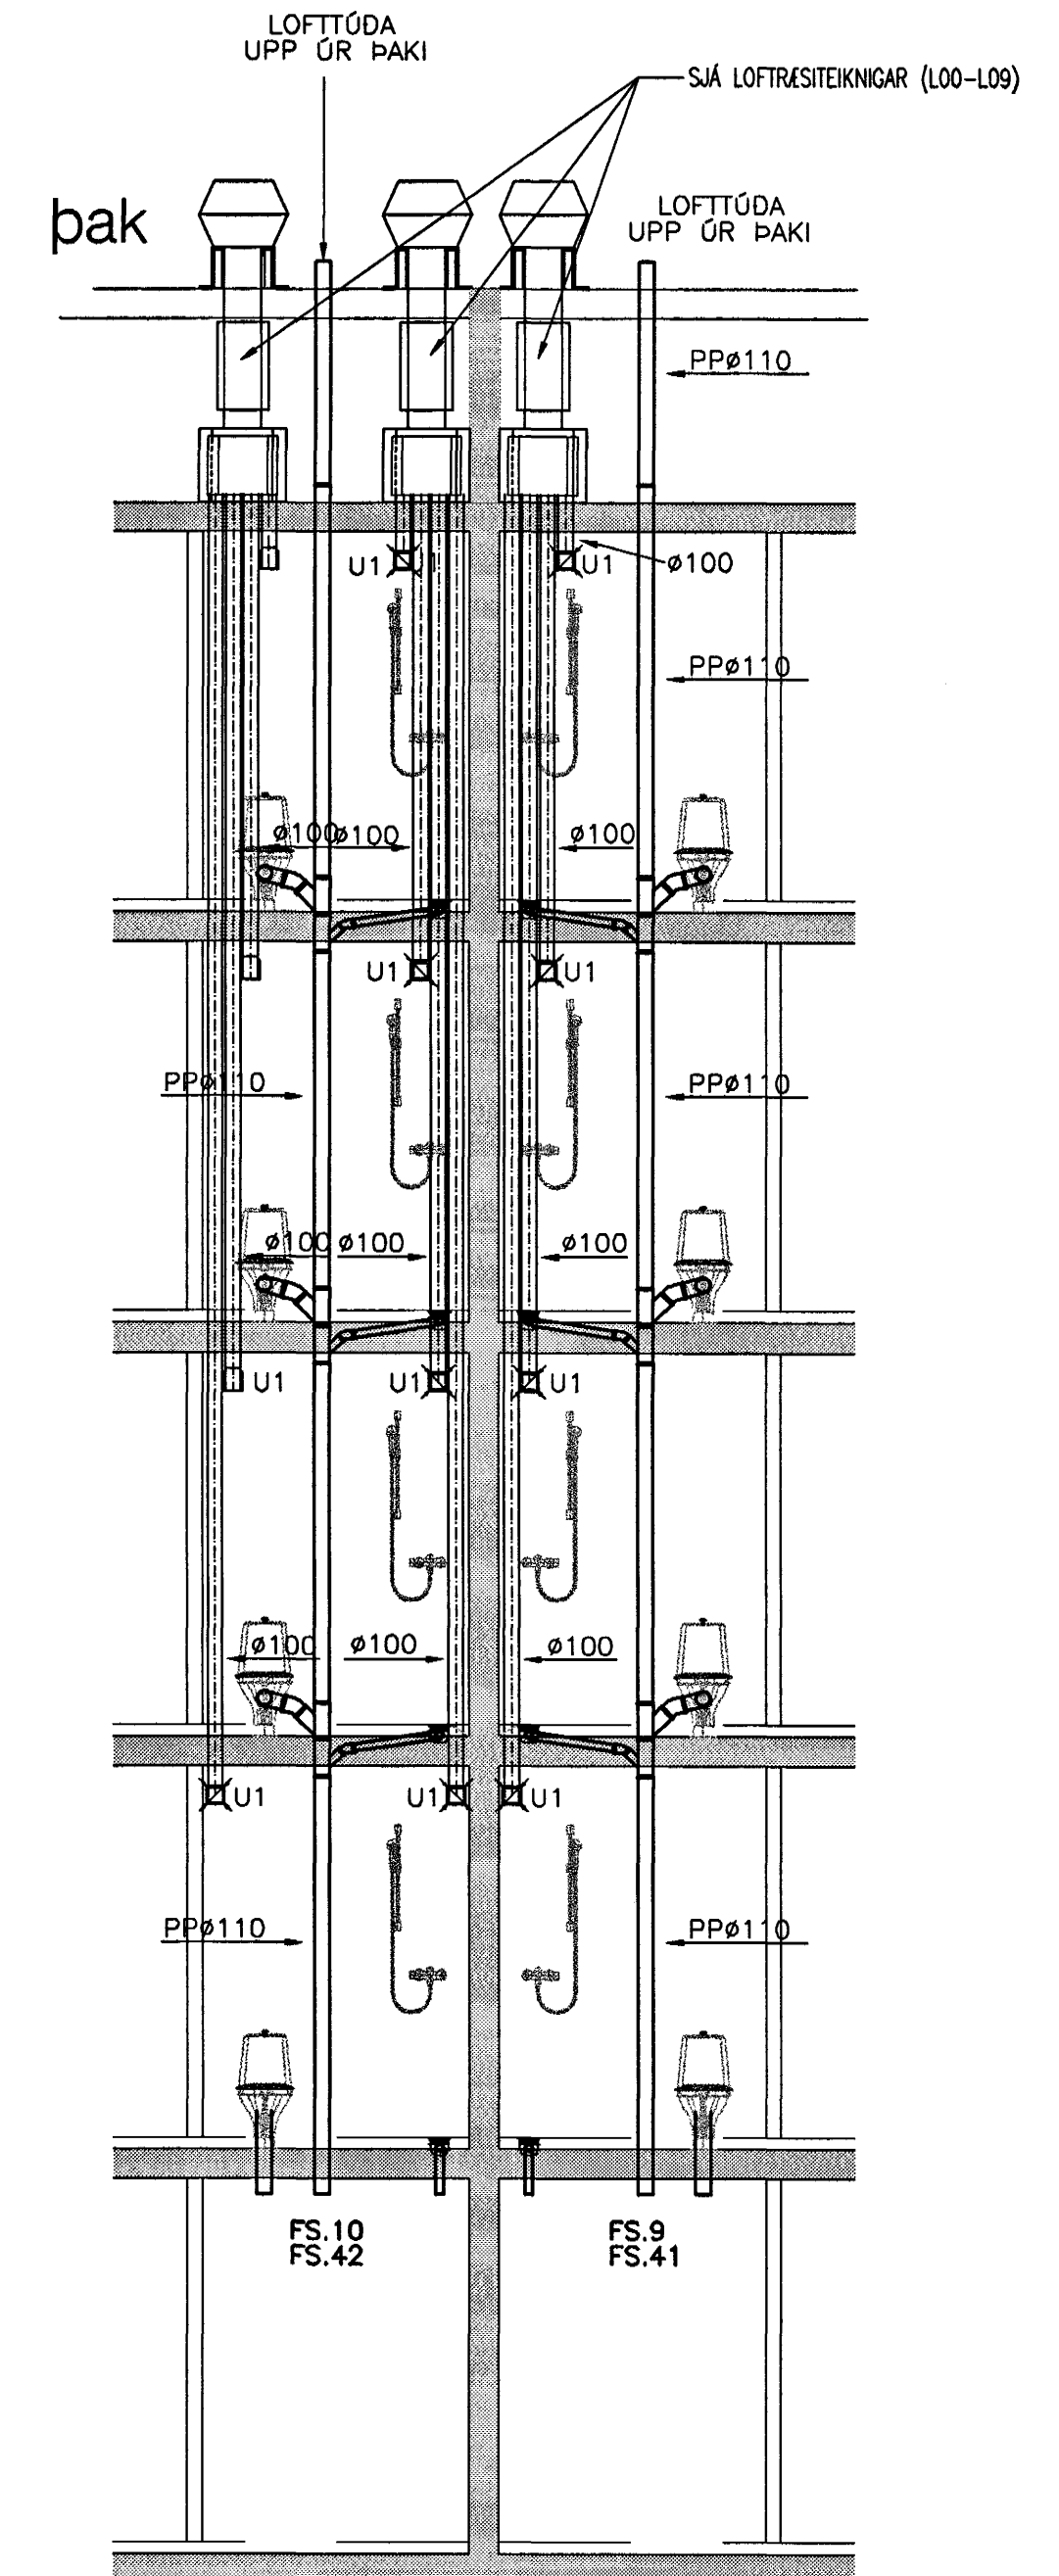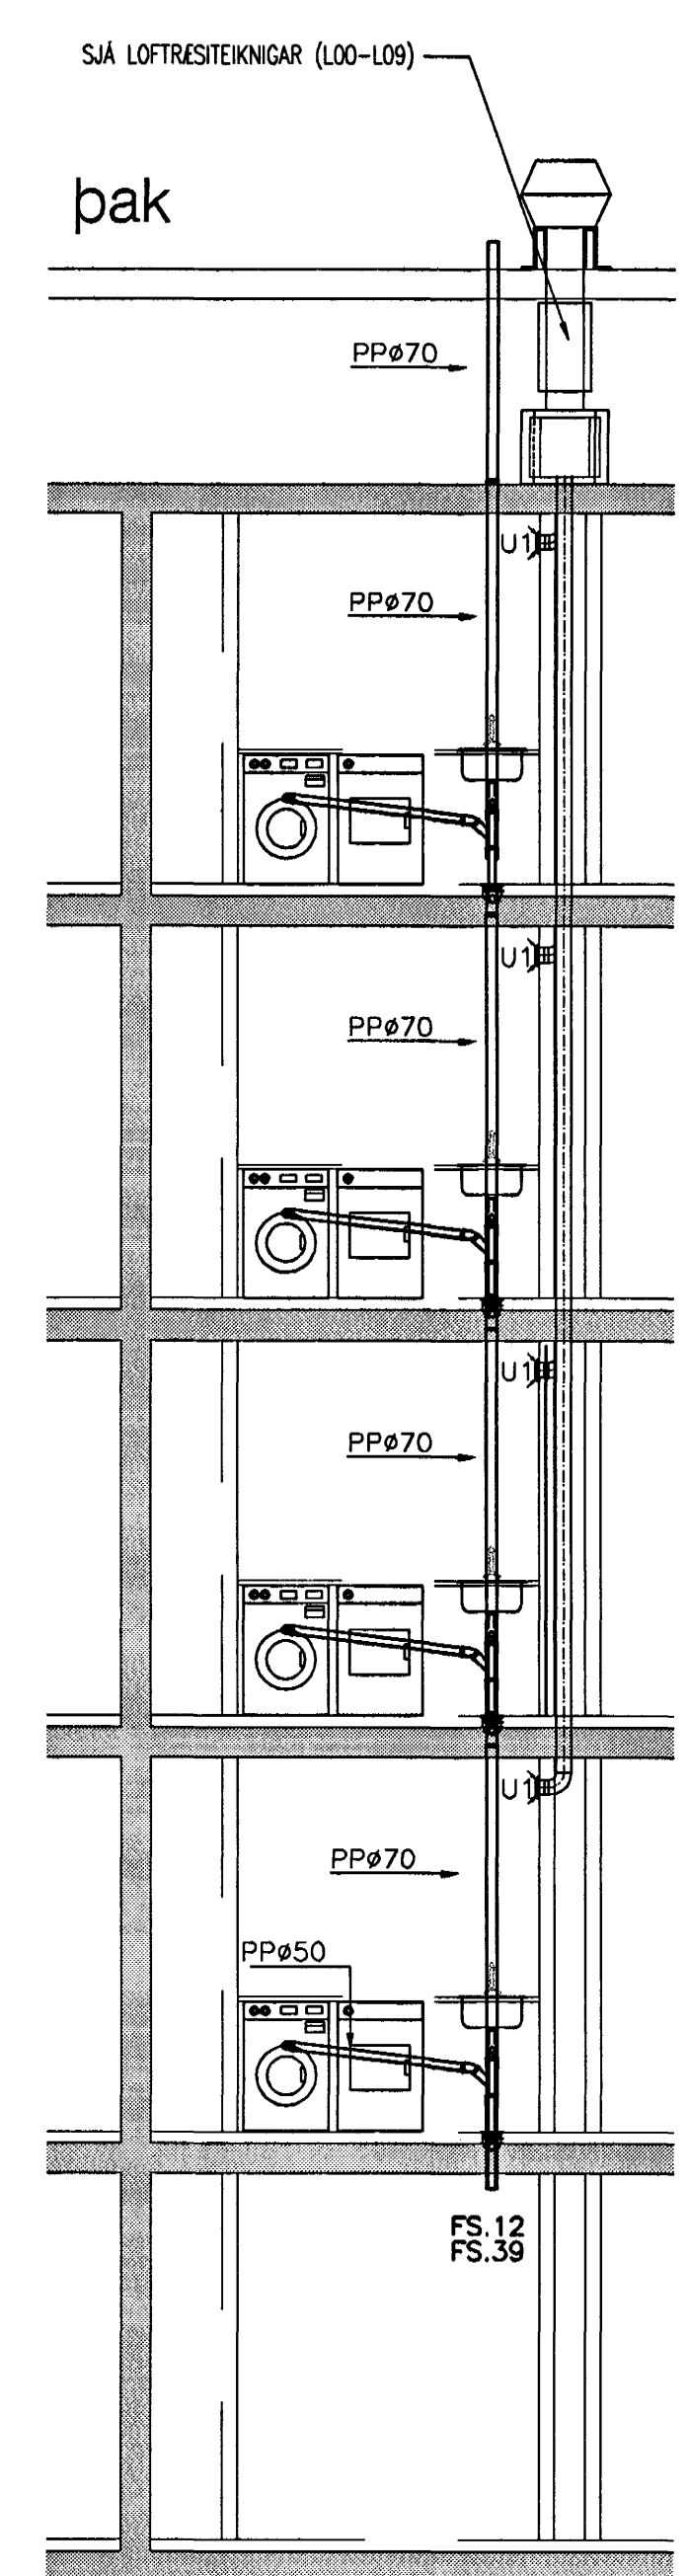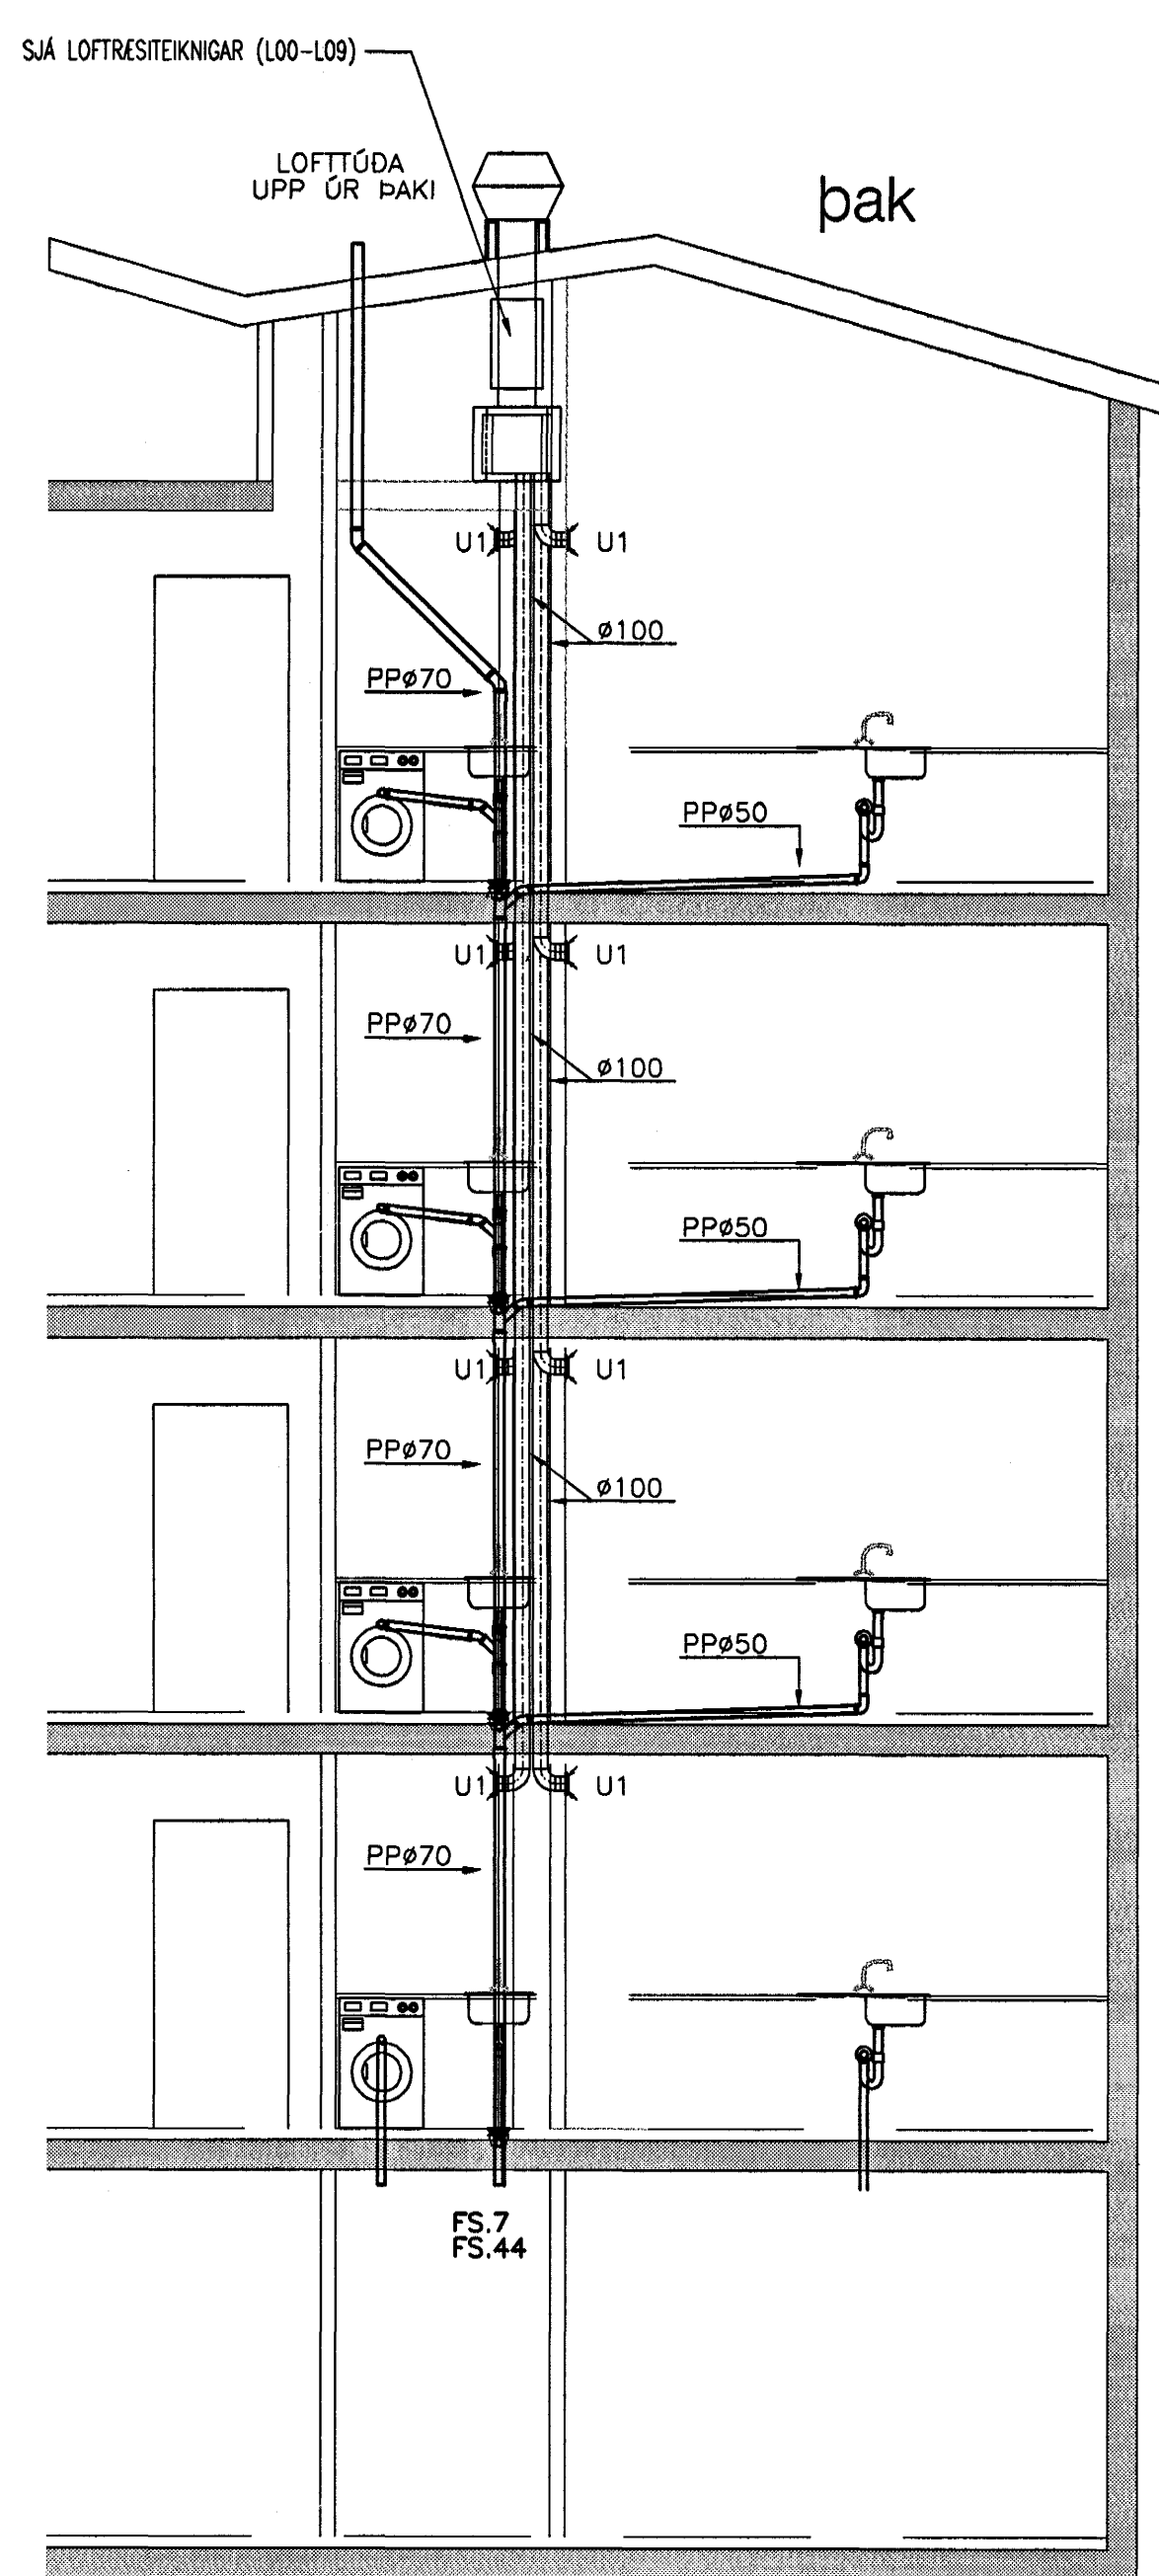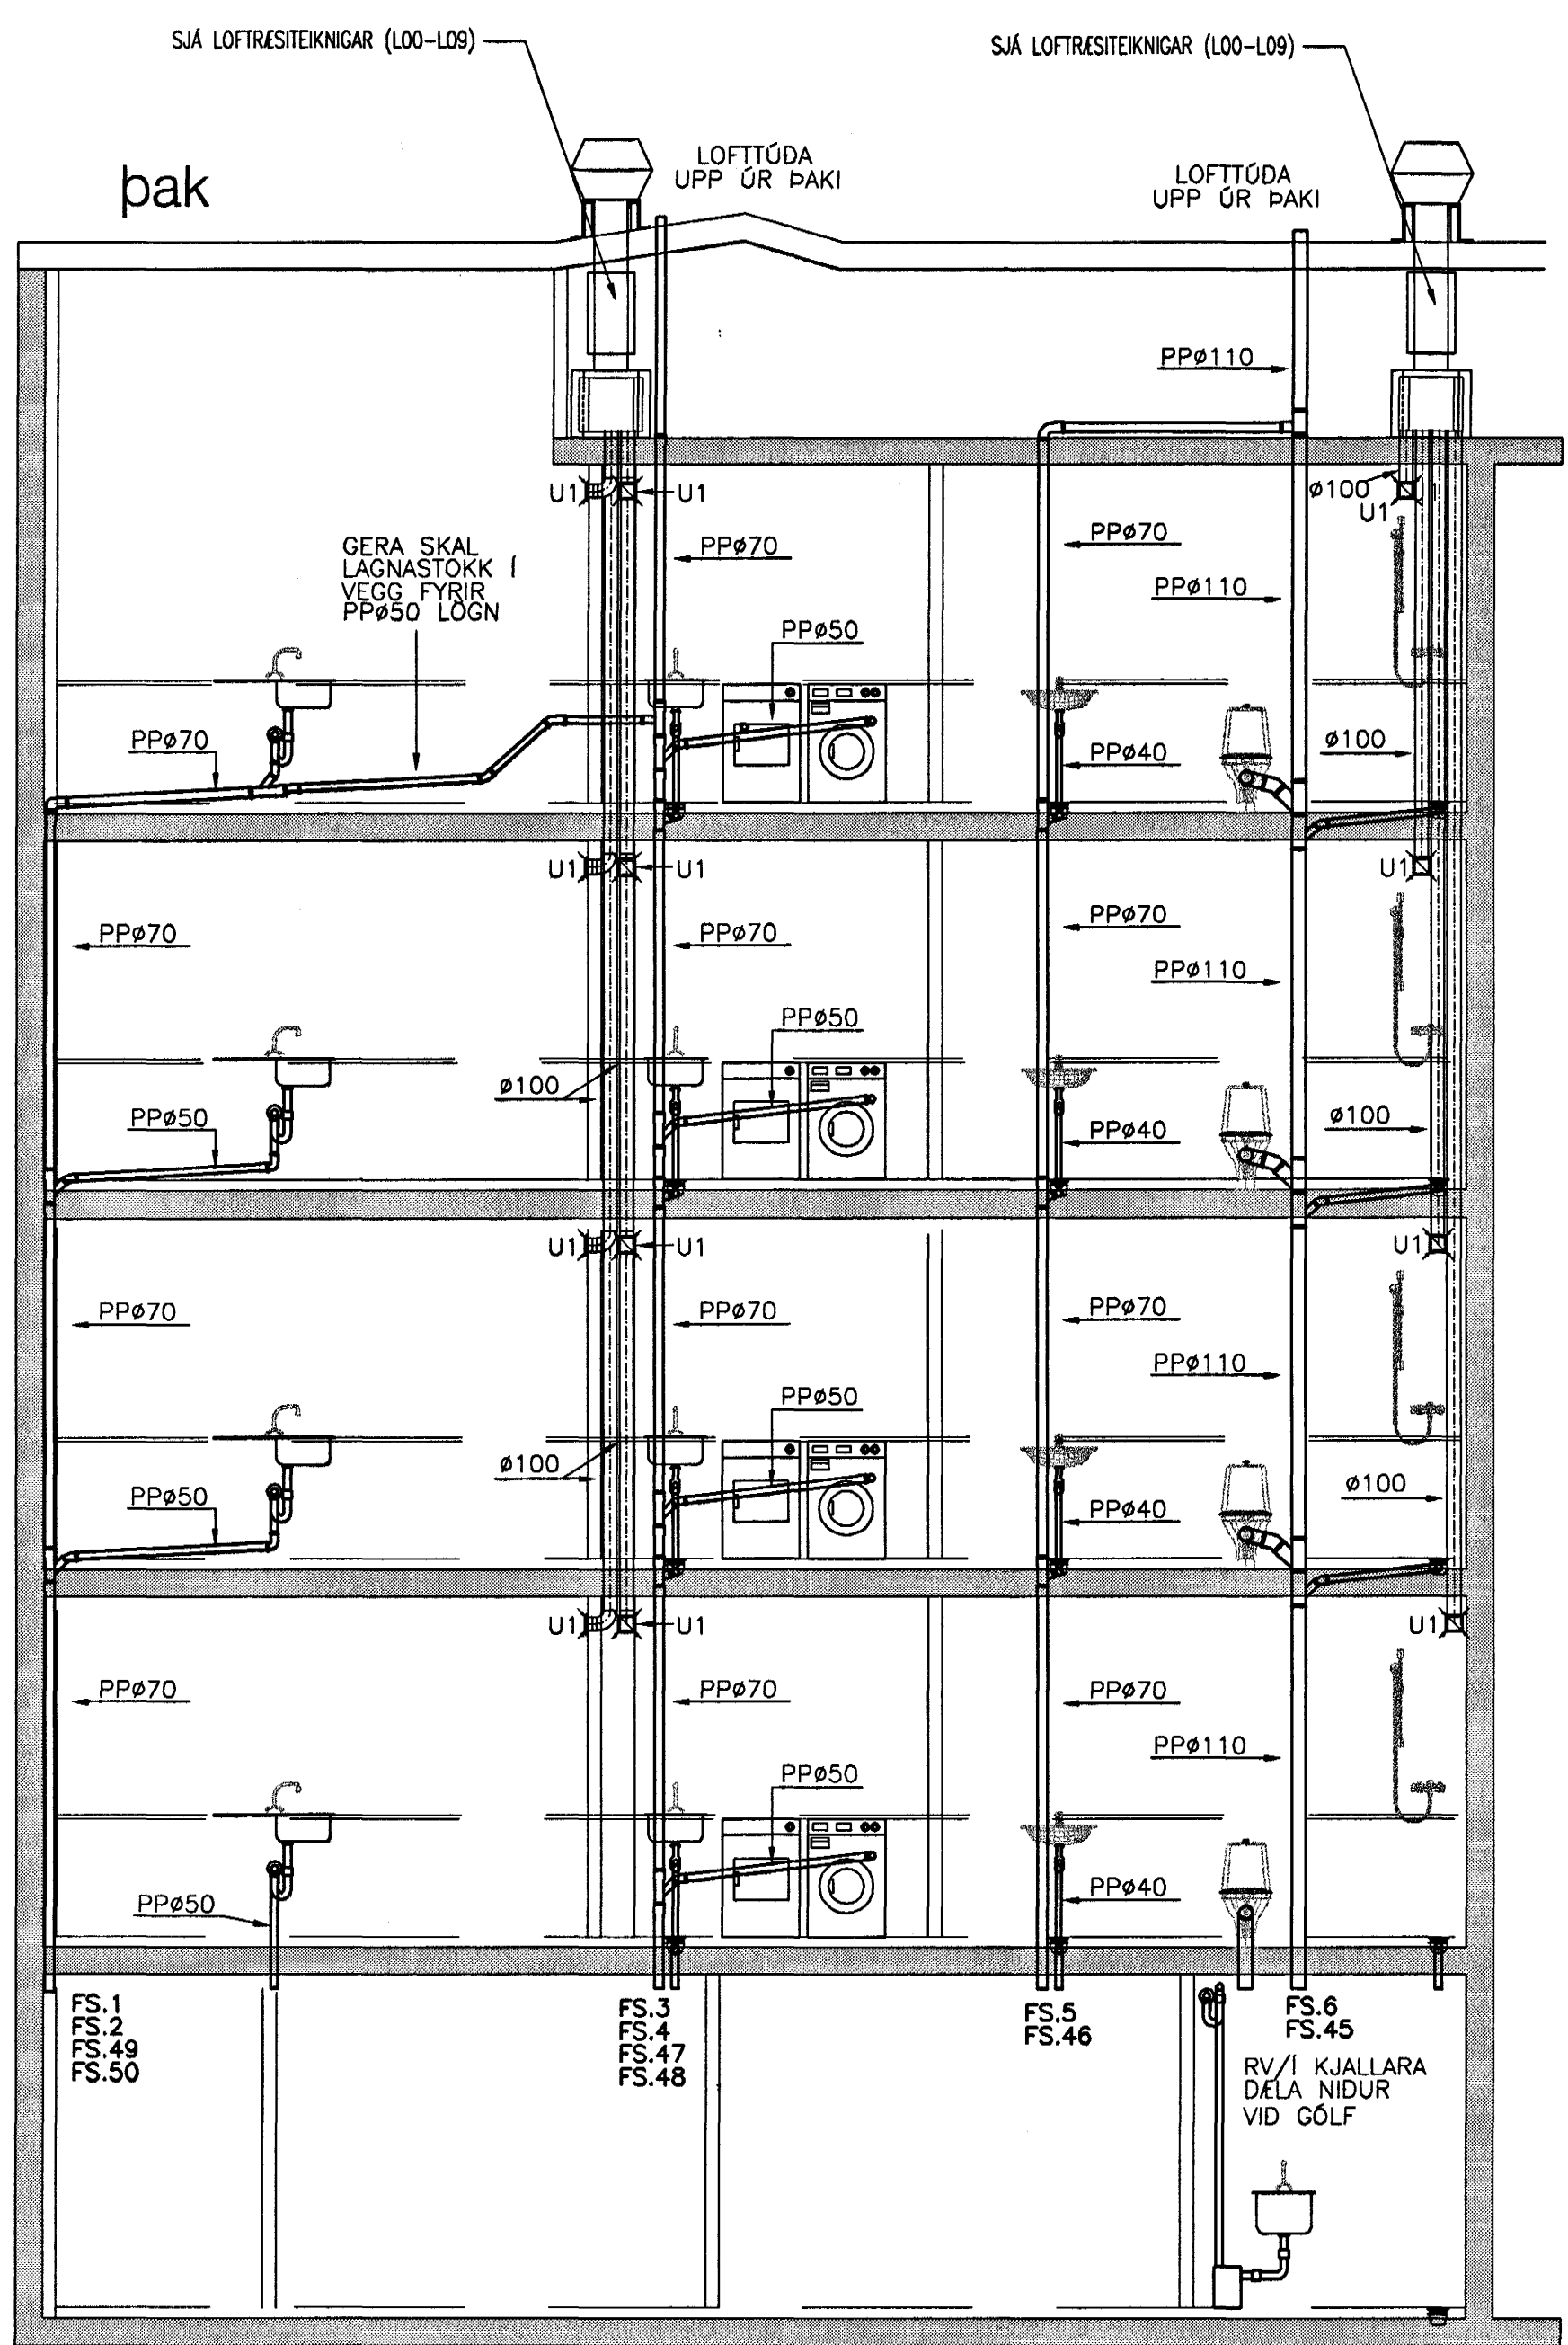

Samþykkt þann  
28 FEB. 2005  
Byggingafulltrúinn / Hafnarfirði  
Eh. Sigurbjartur Halldórsson

ÓTG.	DAGS.	BREYTING:	HANNAÐ	SAMP.
HERJÓLFSGATA 36, 38 OG 40 LANGFYRARMÖLUM HAFNARFIRÐI			LOFTREIÐING OG FRÆNNISLAGNIR ASÝNDIR NR.36 OG 40	
VSB VERKFRÆDISTOFA			Aritun lögg. hönnuðar Sveinn Áki Sverrisson Kt.230855-5609	
BEJARHRAUNI 20•220 HAFNARFJÖRÐUR Heimasíða: www.vsb.is • Netfang: vsb@vsb.is Sími 585-8600 Fax 585-8610 • Kt. 710798-2899			Hannað: BS	Teiknað: BS
FRV			Mál: SÁS	Yfirritað: SÁS
			Dags: 24.01.05	Nr: 04758-P55