

k: 16.33







4. hæð  
Gk: 13.53

3. hæð  
Gk: 10.73

2. hæð  
Gk: 7.93

1. hæð  
Gk: 5.13

geymslukjallari  
Gk: 2.33

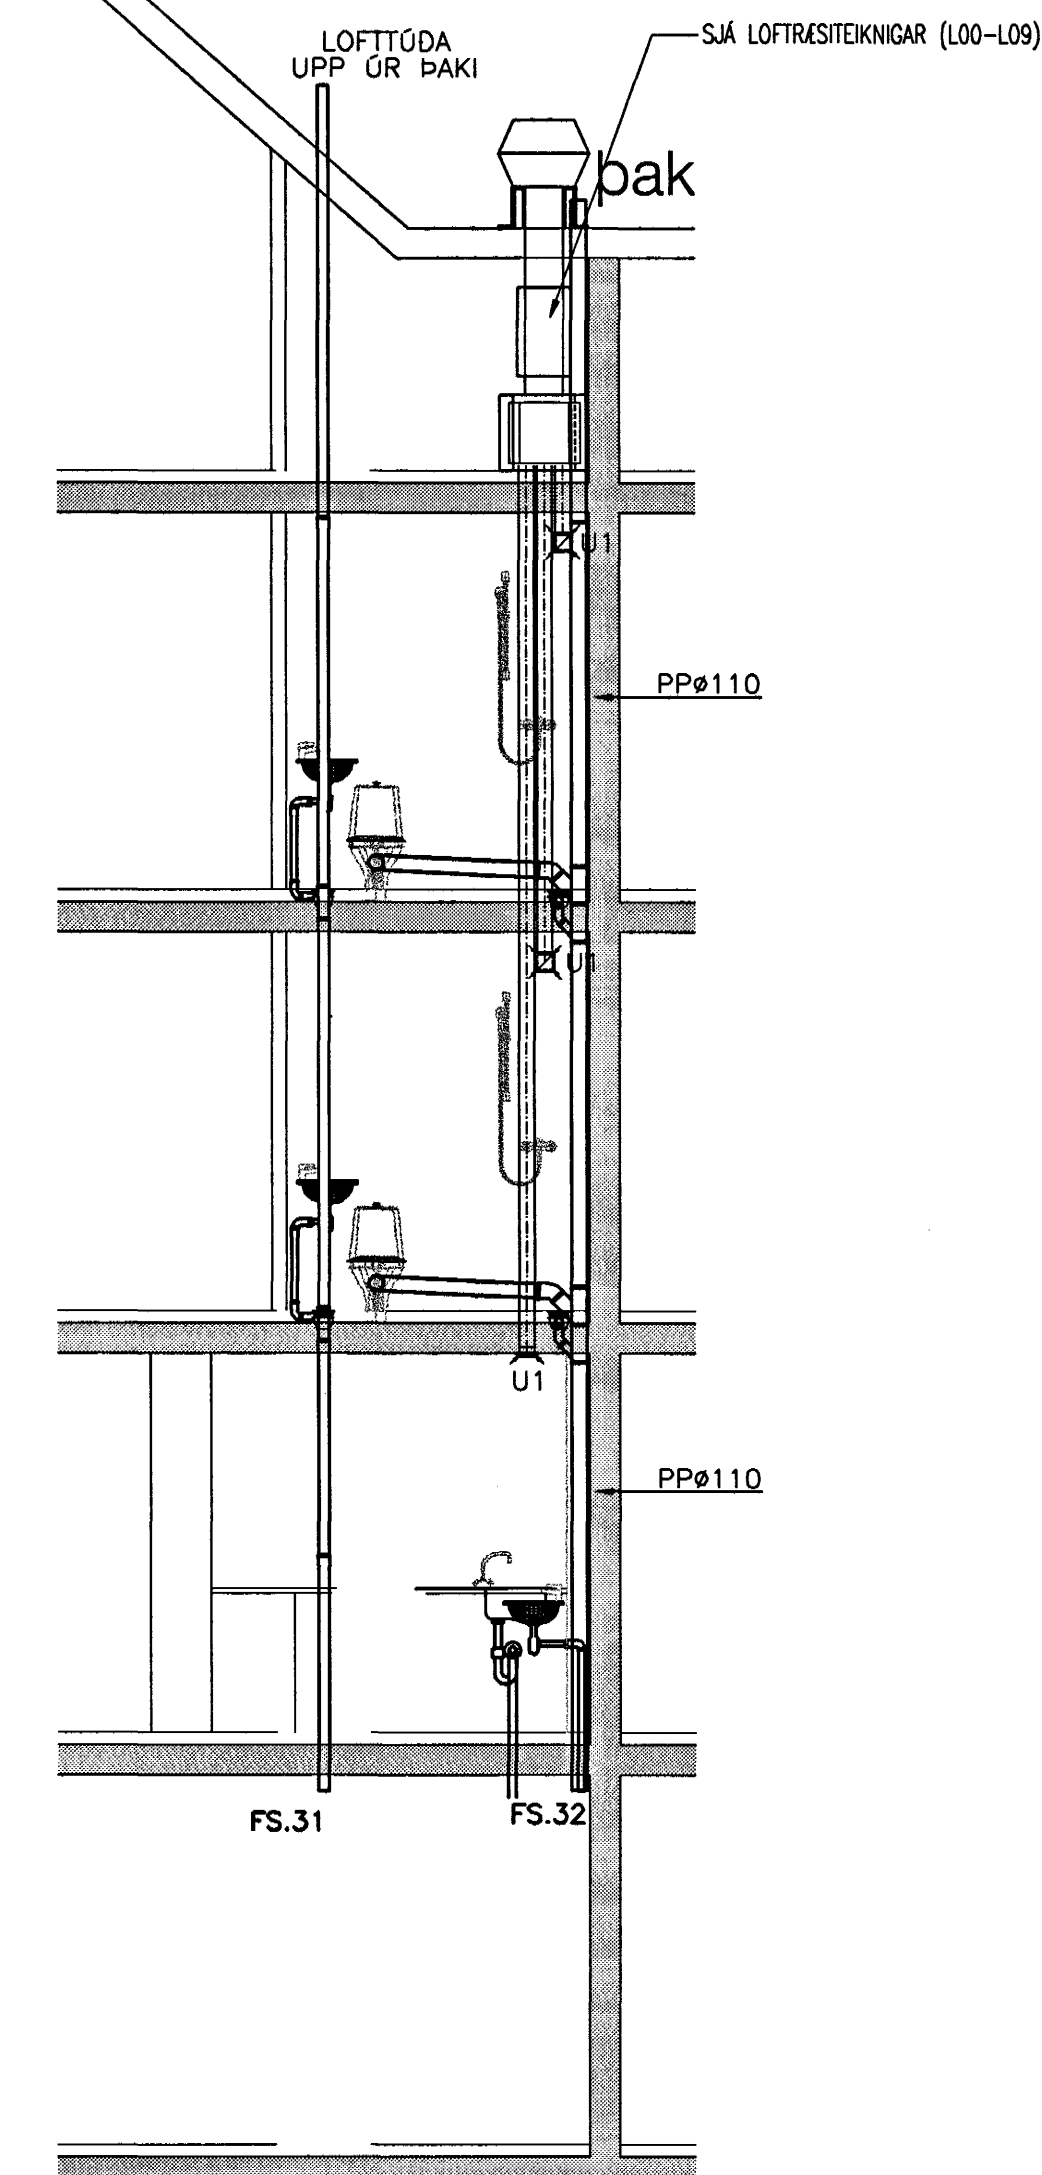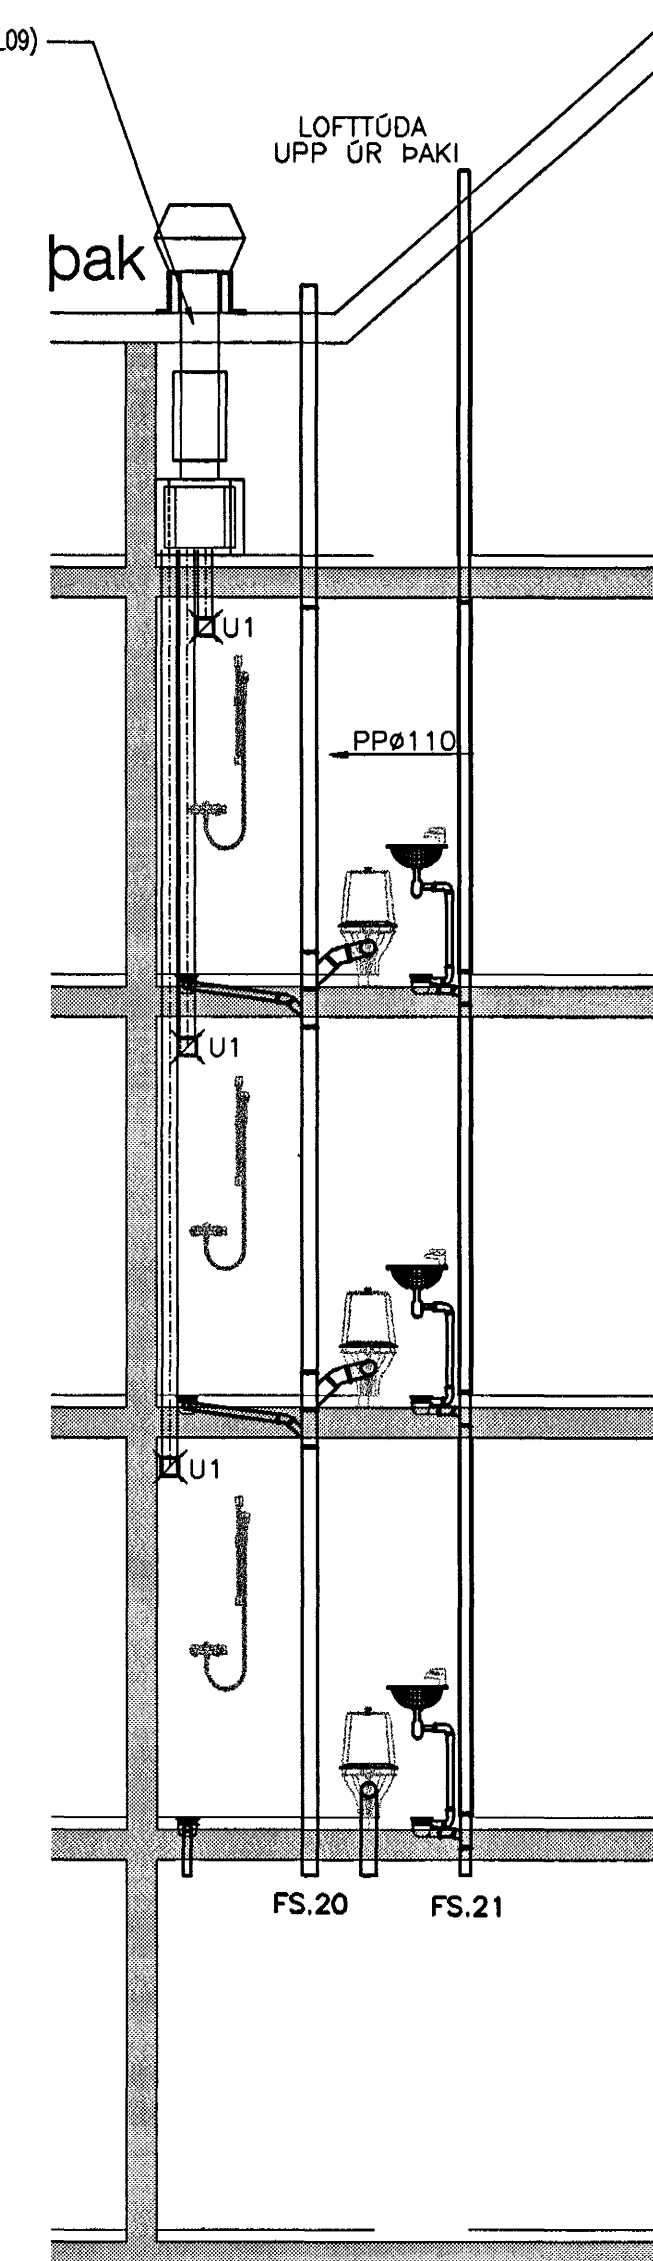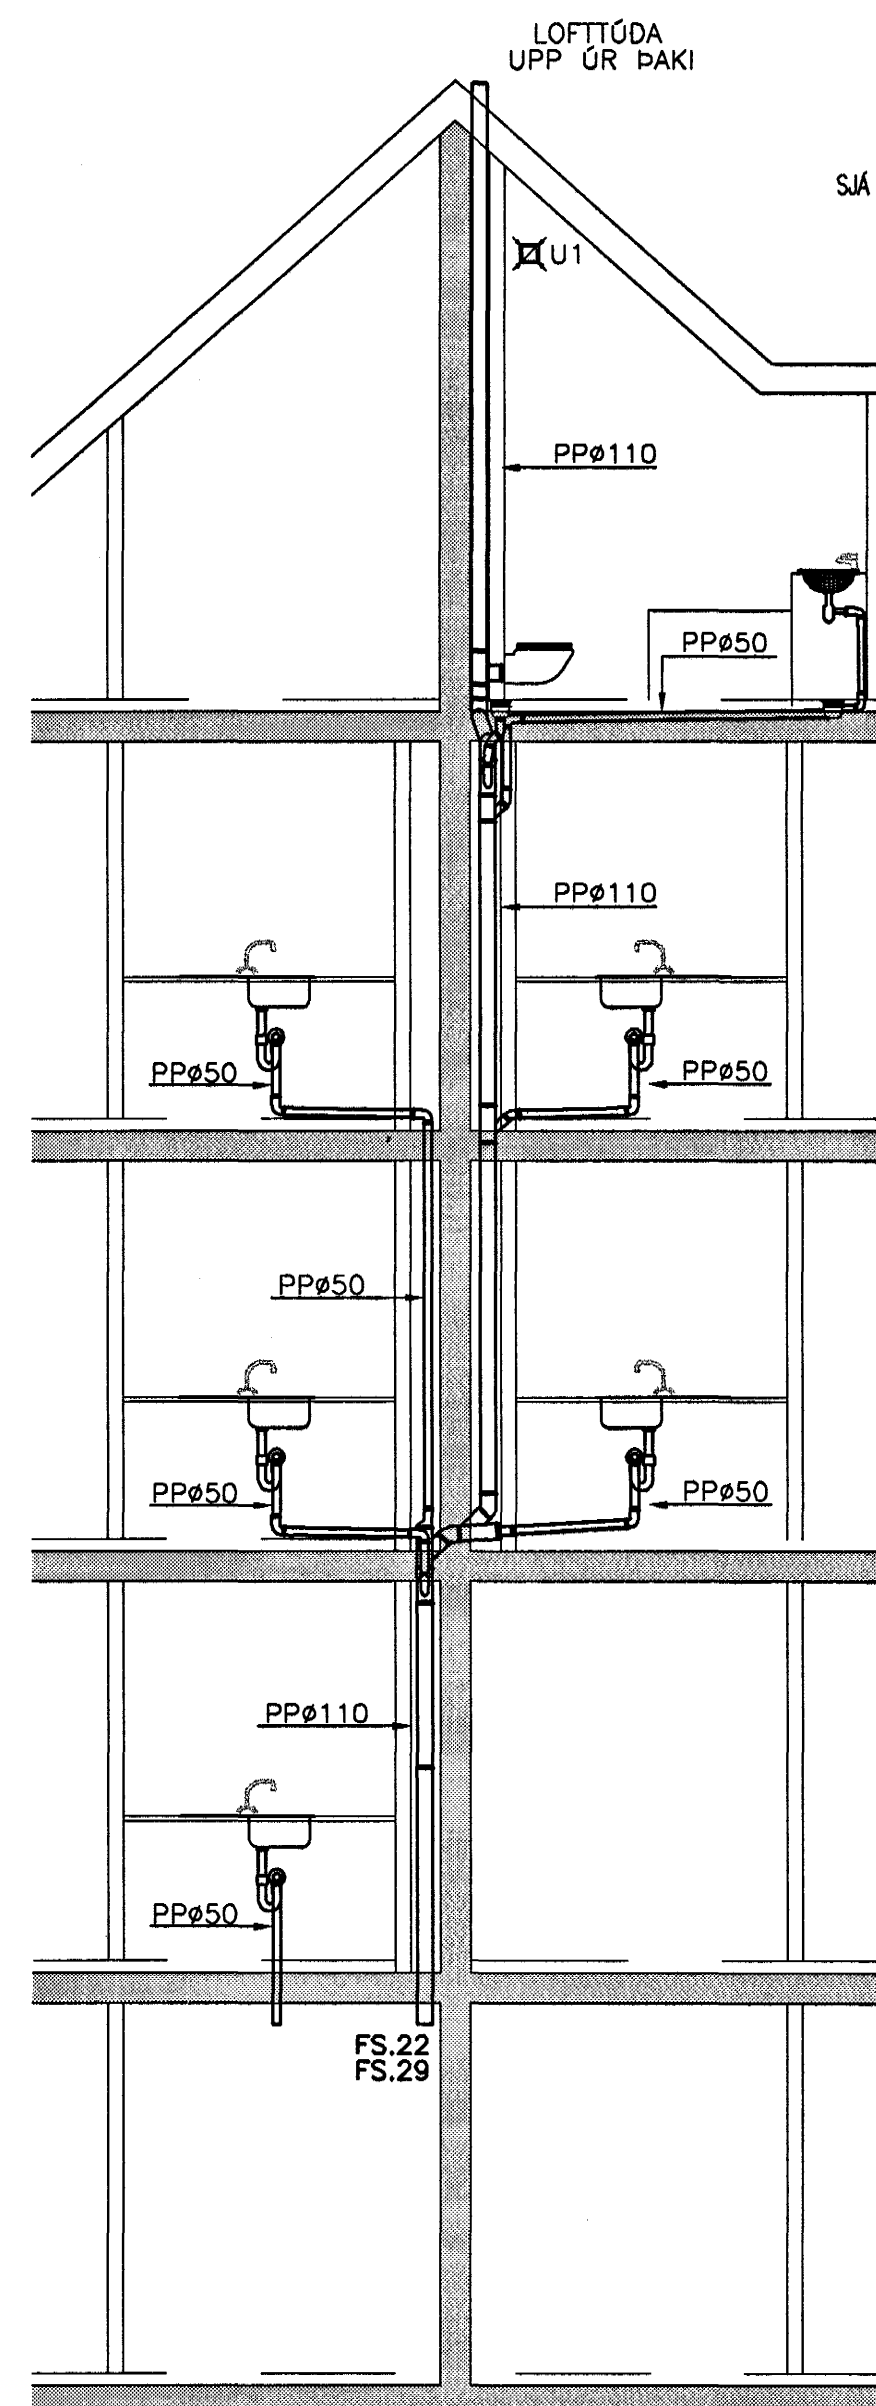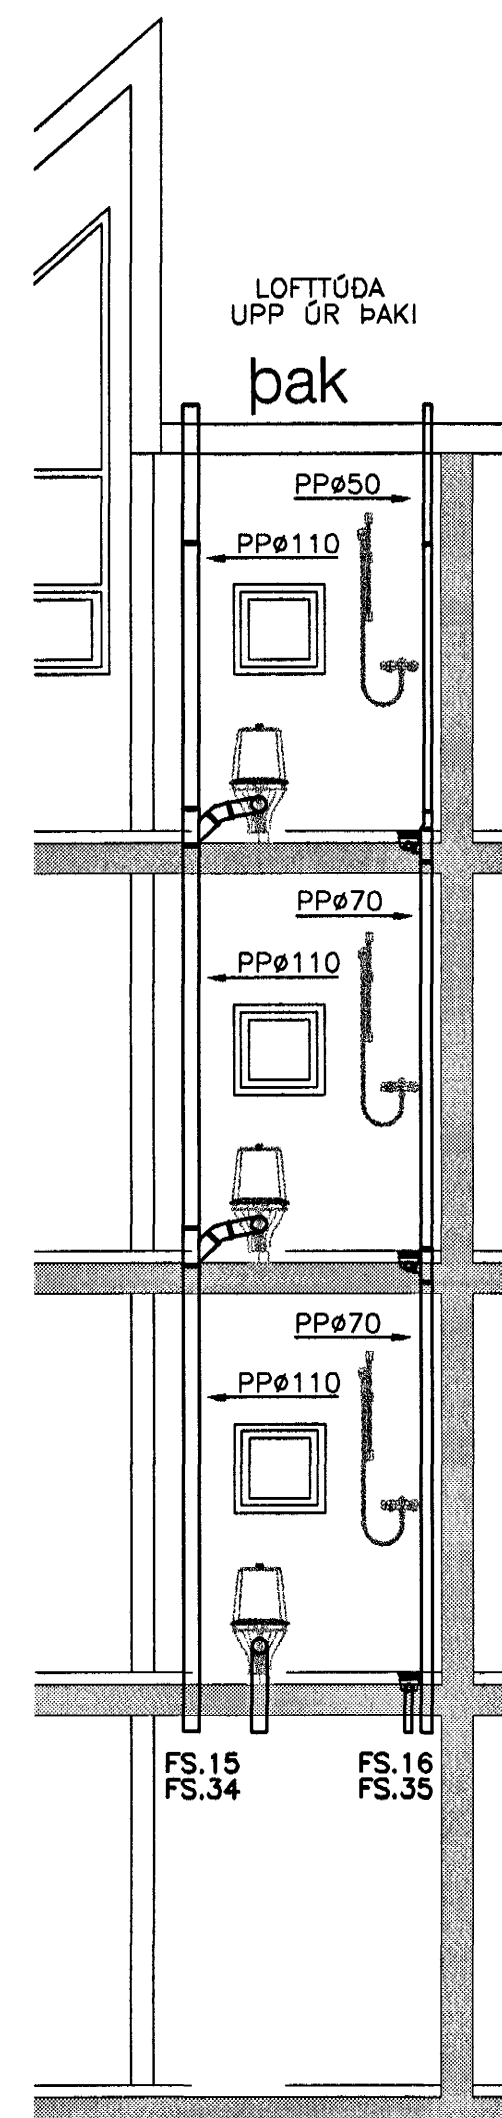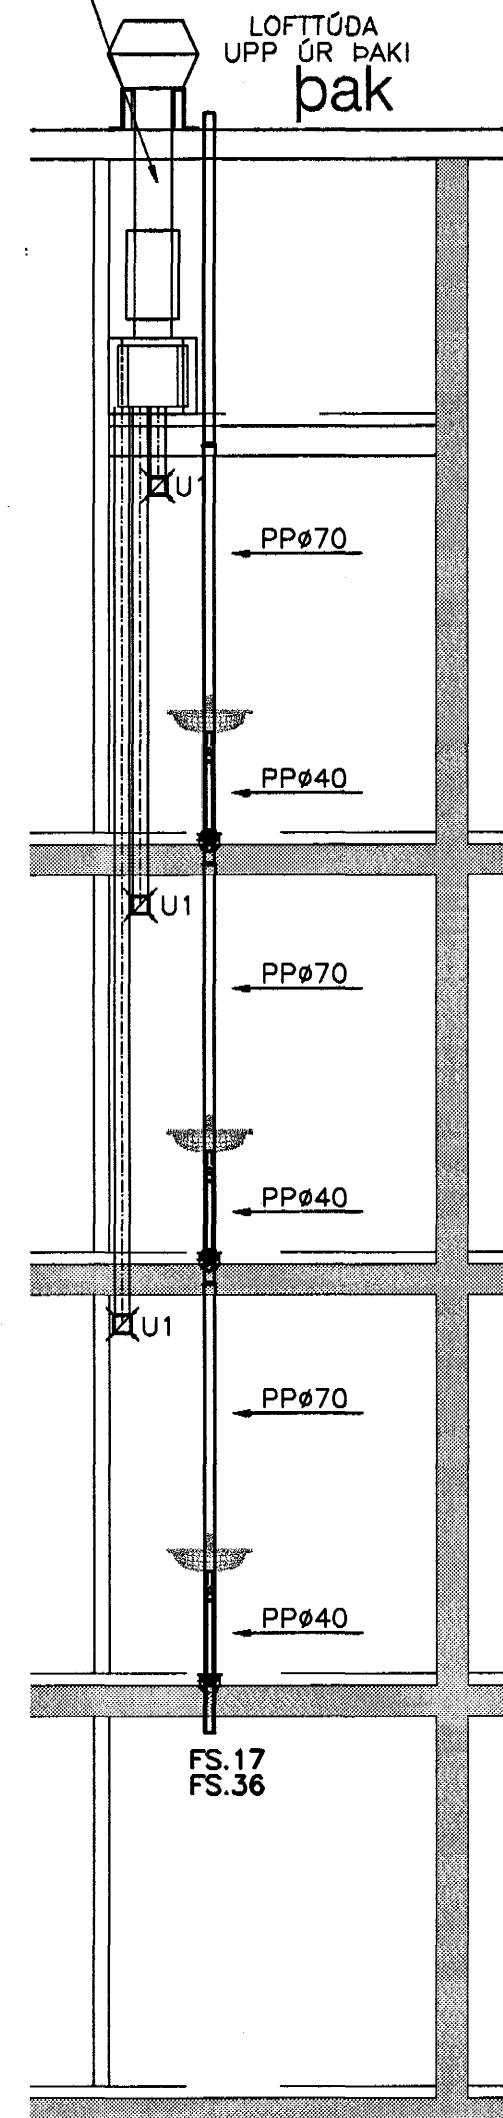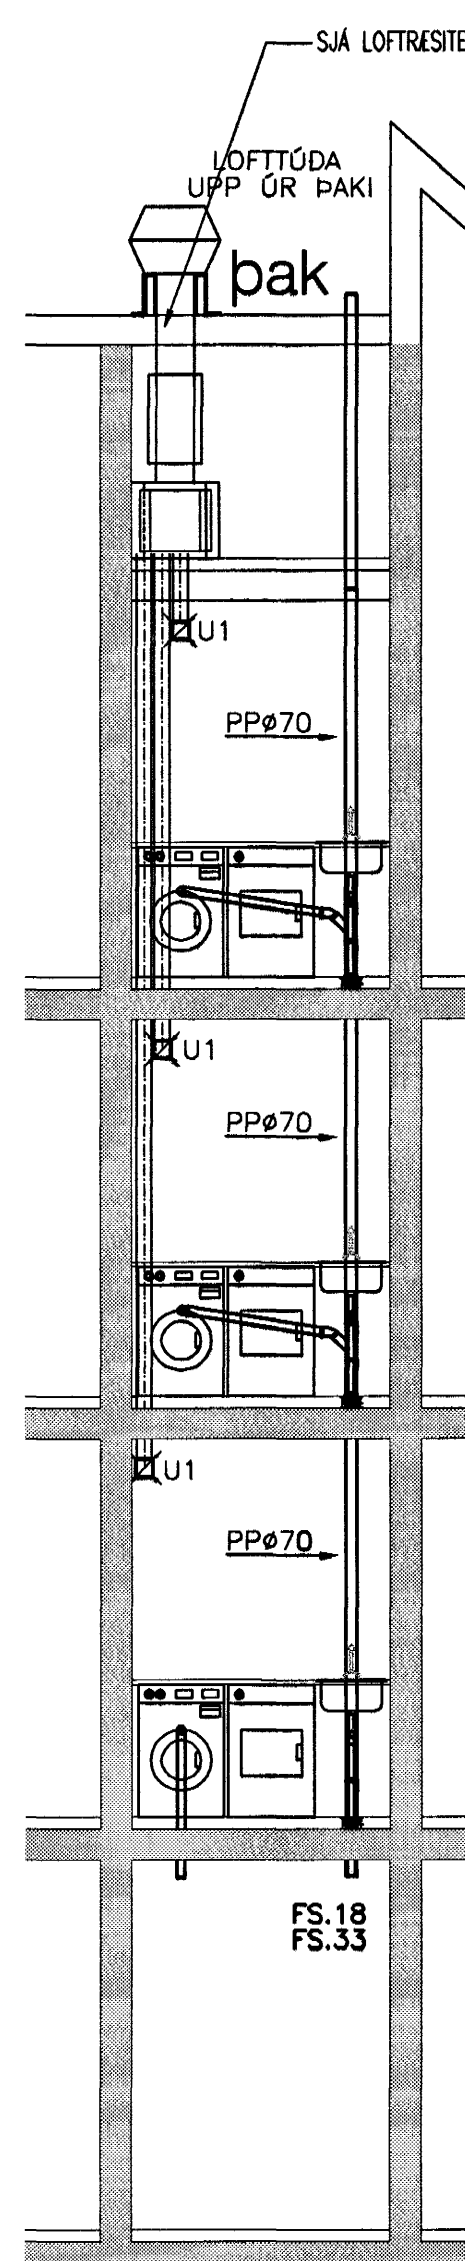

Samþykkt þann  
28 FEB. 2005

Byggingafulltrúinn í Hafnarfirði  
E.h. Sigurbjartur Halldórsson

| ÚTG.  | DAGS.    | BREYTING:  | HANNAÐ  | SAMP. |
|---|----------|------------|---|-------|
| HERJÓLFSGATA 36, 38 OG 40<br>LANGEYRARMÖLUM<br>HAFNARFIRÐI  |          |            | LOFTRÉSING OG FRÆNNISLAGNIR<br>ÁSÝNDIR NR.38                  |       |
| VSB VERKFRÆDISTOFA  |          |            | Áritun íðgg. hönnuðar<br>Sveinn Áki Sverrisson Kl.230855-5609 |       |
| BEJARHRAUN 20-220 HAFNARFJÖRDUR<br>Heimasíða: www.vsb.is • Netfang: vsb@vsb.is<br>Sími:585-8600 Fax:585-8610•Kl:710798-2899 |          | FRV        |   |       |
| Hönnuð:   | BS       | Telknað:   | BS  |       |
| Máti:   |          | Yfirtaríð: | SÁS   |       |
| Dags:   | 24.01.05 | Nr:        | 04758-P59   |       |