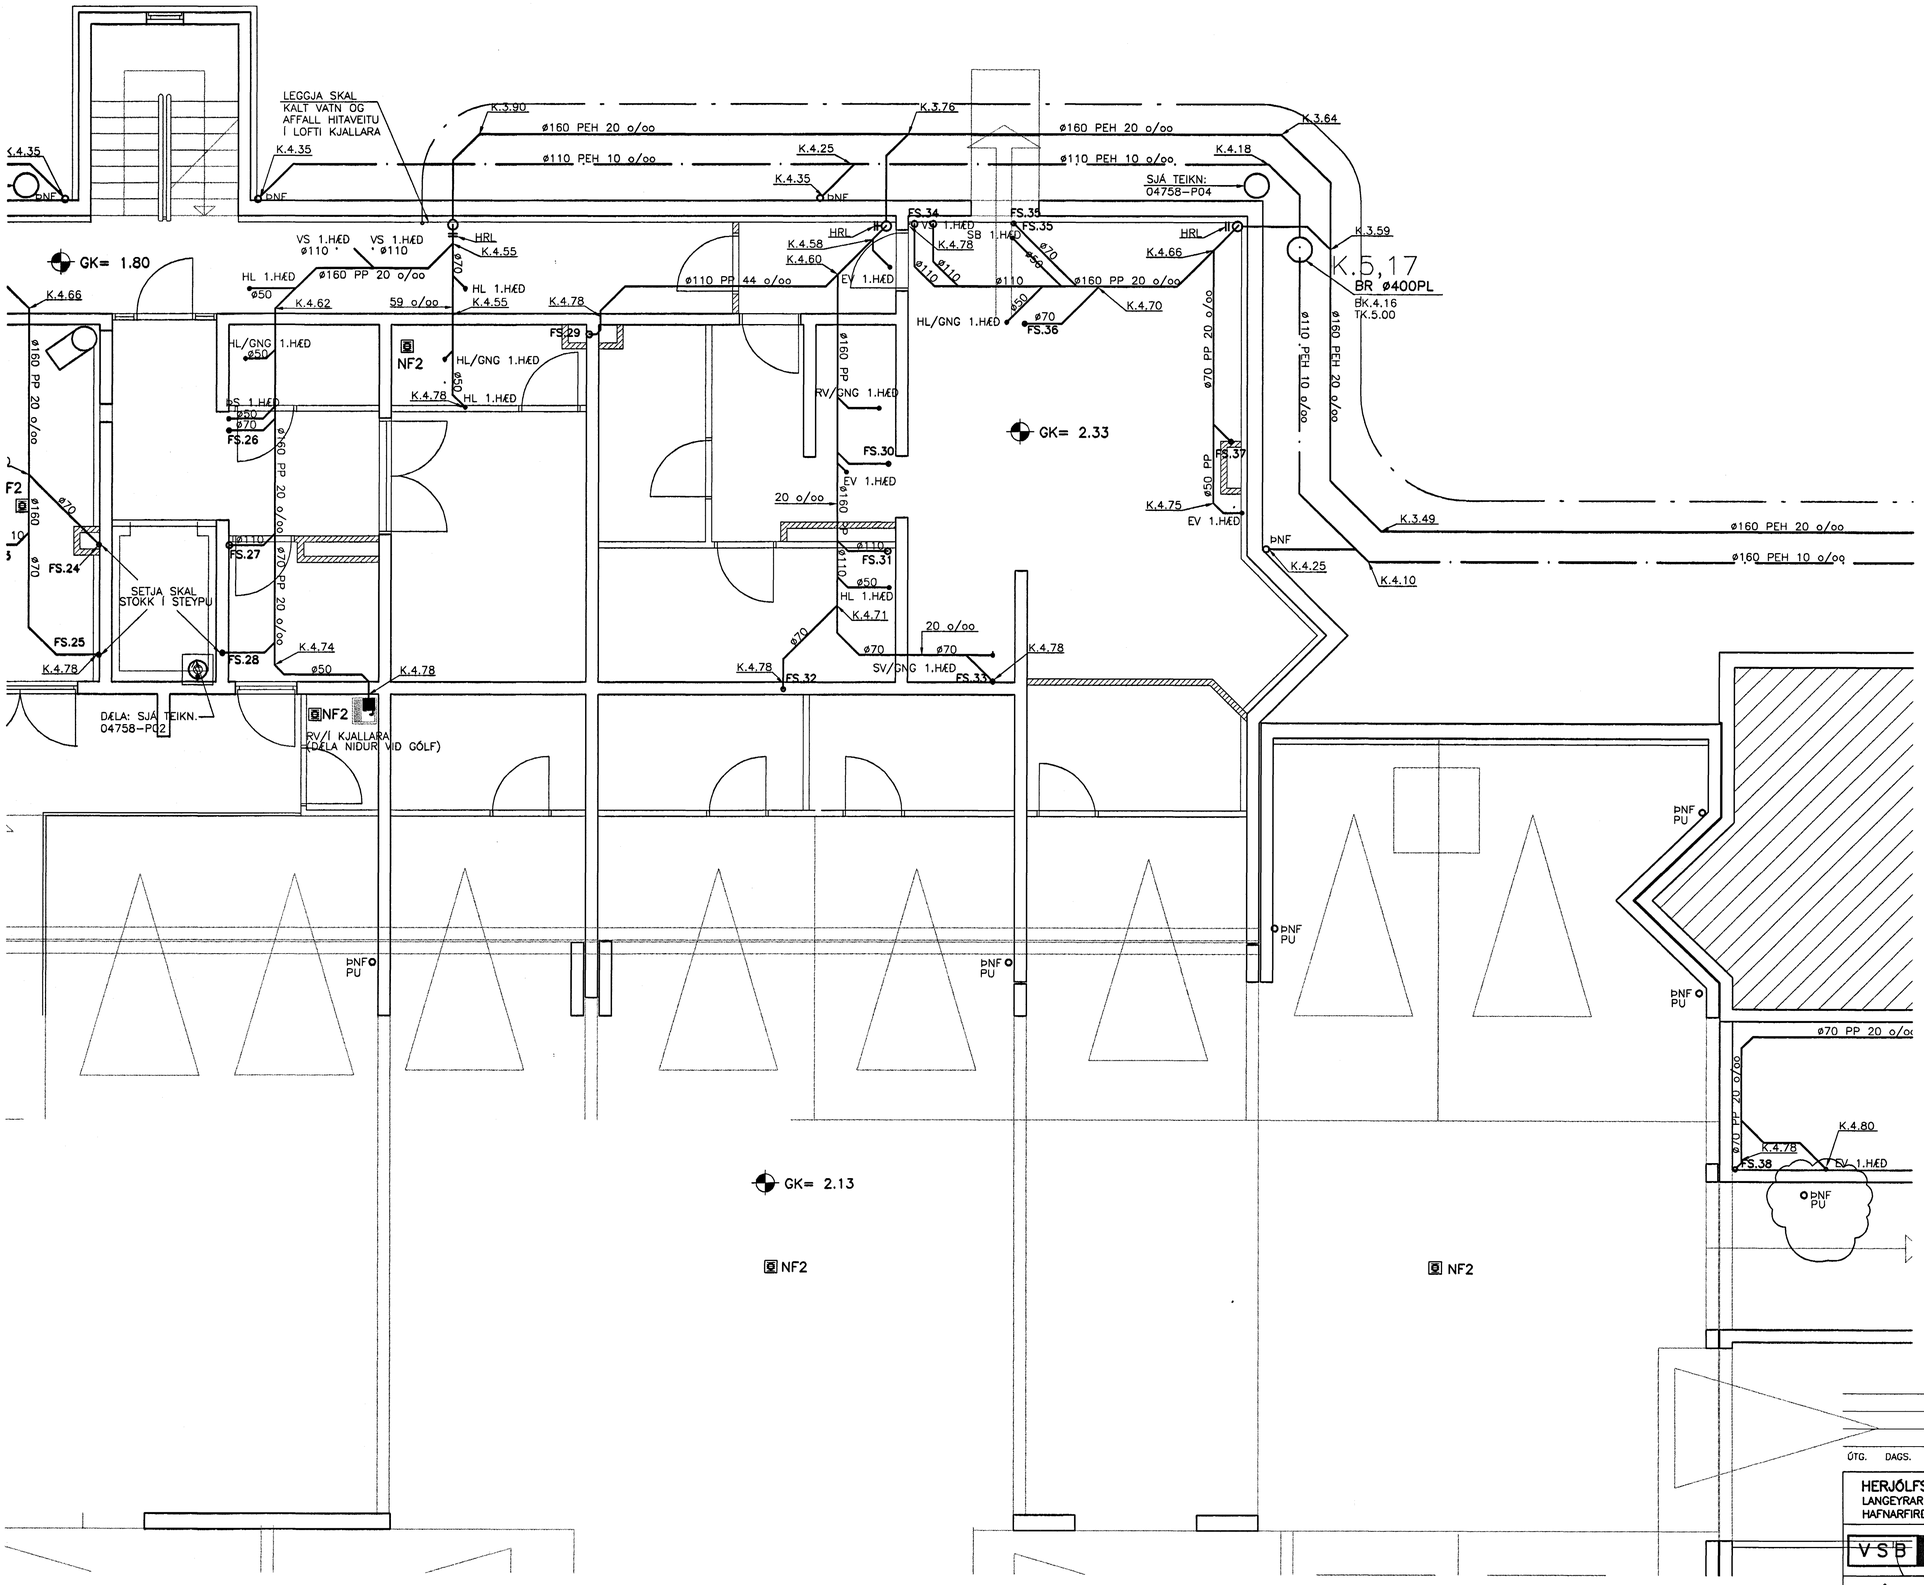


Samþykkt þann
28 FEB. 2005
Byggingafulltrúinn í Hafnarfirði
F.h. Sigurbjartur Halldórsson

| ÚTG. | DAGS. | BREYTING: | HANNAÐ | SAMÞ. |
|---|---|---|---|---|

**HERJÓLFSGATA 36, 38 OG 40**
LANGEYRARMÖLUM
HAFNARFIRÐI

FRÁRENNSLISLAGNIR
SVÆÐI 3

Áritun lögg. hönnuða:
Sveinn Áki Sverrisson Kt.:230855-5609

VSB VERKFRÆÐISTOFA

FRV
BÆJARHRAUNI 20•220 HAFNARFJÖRÐUR
Heimasíða: www.vsb.is • Netfang: vsb@vsb.is
Sími585-8600 Fax 585-8610•Kt:710796-2899

| | | | |
|---|---|---|---|
| Hannað: | ÁÞ | Teiknað: | ÁÞ |
| Mál: | 1:50 | Yfirfarið: | SÁS |
| Dags: | 24.01.05 | Nr: | 04758-P10 |