


UPPLÖNDUN Á HITAVEITU F. RÖR I RÖR KERFI Á 4. HÆÐ Í HÚSI NR. 38

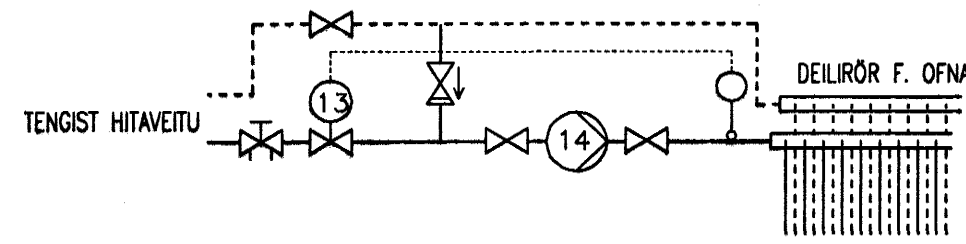


TÆKJALISTI

- 13 HITASTYRÐUR LOKI, Kv=0,63, STILLISVIÐ 30-100°C - STILLIST Á 70°C
- 14 DELA, 0,2 l/s, 30 kPa, ÞRYSTISTYRÐ

TÆKJALISTI

- 01 ÞRYSTIMANNKARI - 1,2 l/s VIÐ 200 kPa
- 02 ÞRYSTIMANNKARI - Kv = 6,3
- 03 ÞRYSTIMANNKARI - 0,5 l/s VIÐ 200 kPa
- 04 ÞRYSTIMANNKARI - Kv = 6,3
- 05 ÞRYSTIMANNKARI - Kv = 6,3
- 06 ÞAÐPRÝSTILOU - Kv = 16
- 07 MÓTORLOU - Kv = 6,3 MEÐ CO2H, NC
- 08 VARMASKÖPFR - 250 kW, HTAV: 50/20°C, FROSTI: 45/15°C
- 09 STJÓRNISDÖ - T.D. DANFOSS ECL 200 / P30 KORT
- 10 HRINGRÁSARDELA - 2,0 l/s GEGN 40 kPa, ÞRYSTISTYRÐ
- 11 ÞENSUKER 30 L - 50 kPa
- 12 BLANDARI - 1,2 l/s, 60°C

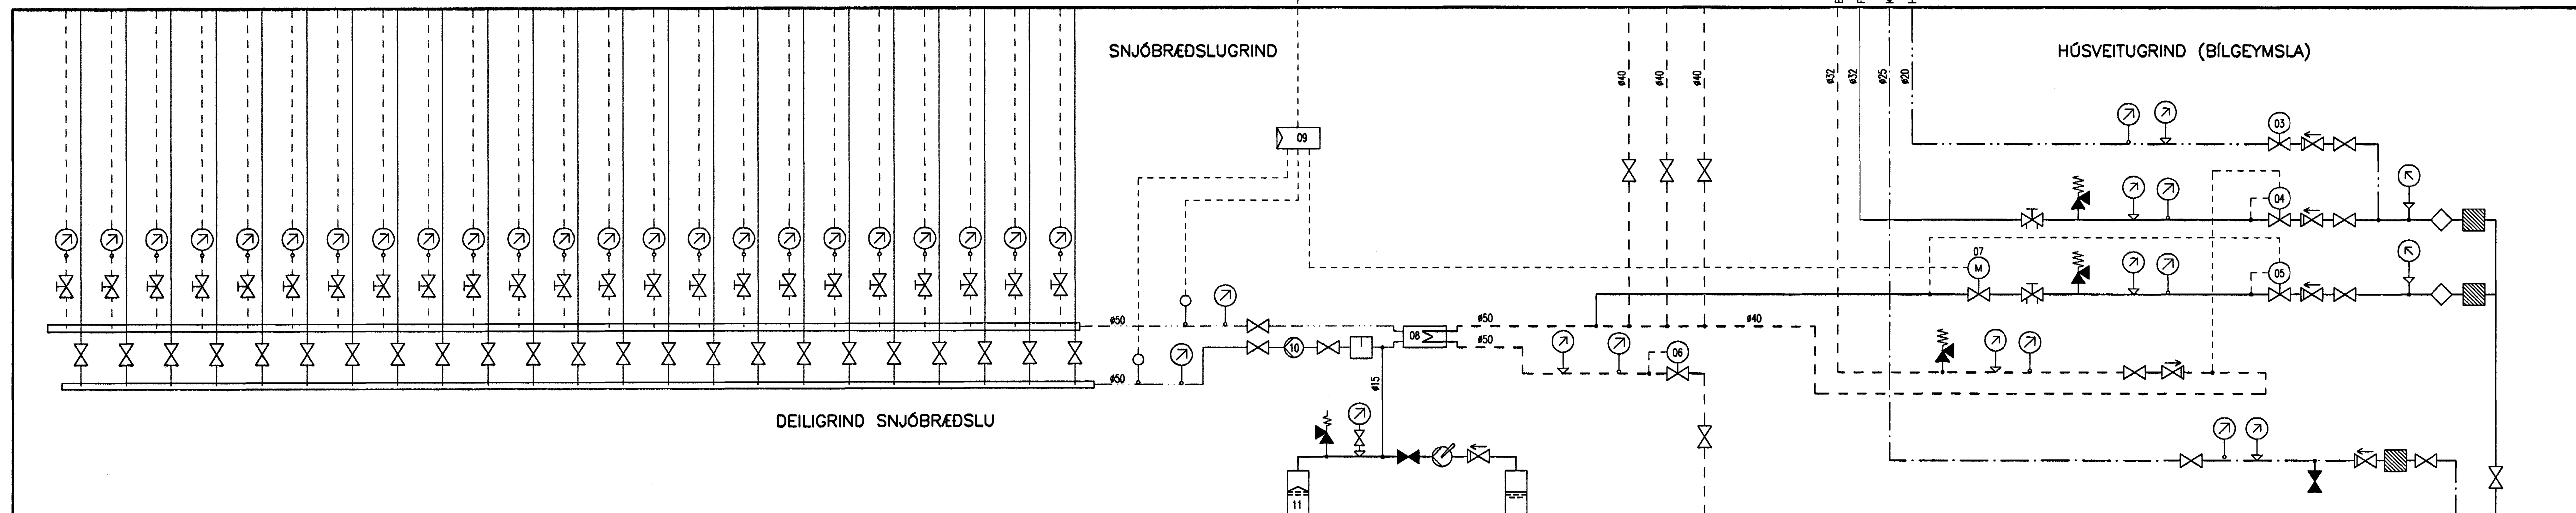

Samþykkt þann
28 FEB. 2005

Byggingafrúnn í Hafnarfirði
Eh. Sigurbjartur Halldórsson

ÚTG.	DAGS.	BREYTING:	HANNAÐ	SAMP.
HERJÓLFSGATA 36, 38 OG 40 LANGFYRARMÖLUM HAFNARFIRÐI			HÚSVEITUGRIND KERFISMYND, TÆKJALISTI	
VSB VERKFRÆDISTOFA			Aritun lög. hönnuð Sveinn Áki Sverrisson Kt.230855-5609	
BEJARHRAUN 20+220 HAFNARFJÖRDUR Heimasíða: www.vsb.is • Netfang: vsb@vsb.is Sími:565-8600 Fax:585-8610 •Kt.710798-2899			FRV	
Hannað: BS		Teiknað: BS		
Máli:		Yfirfarið: SÁS		
Dags: 24.01.05		Nr: 04758-P40		