



HÚS NR. 40

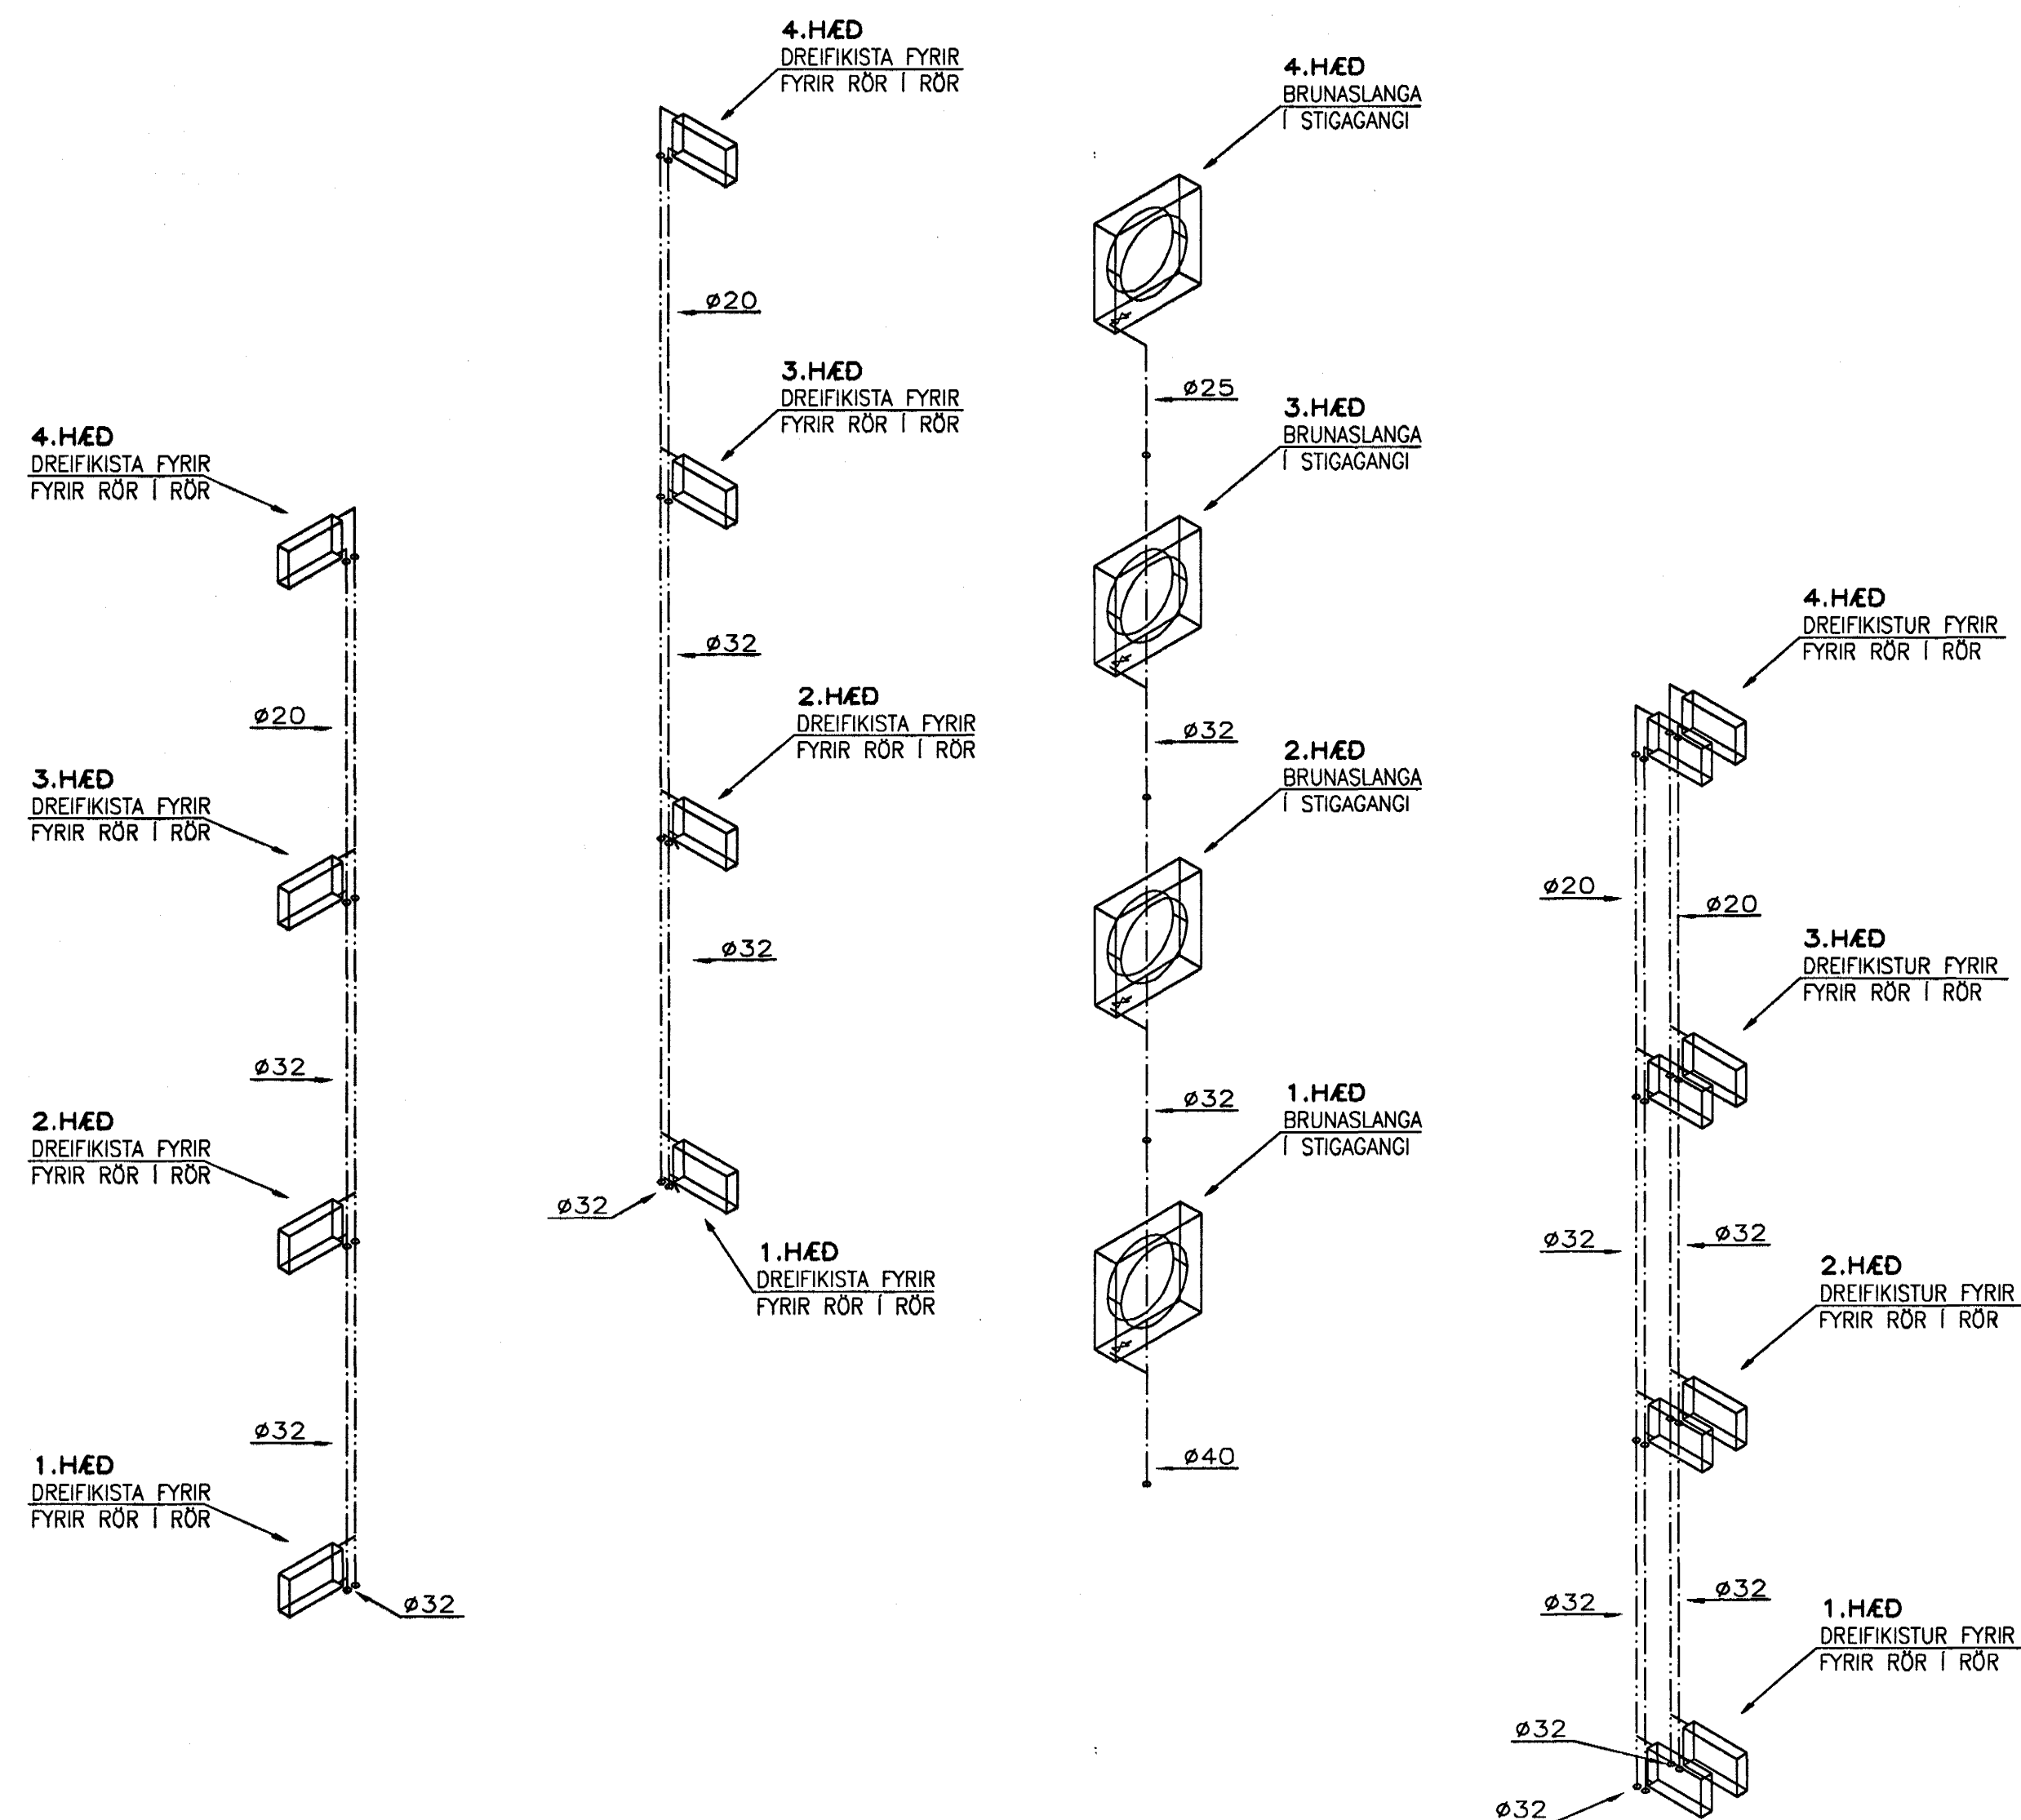

HÚS NR. 36

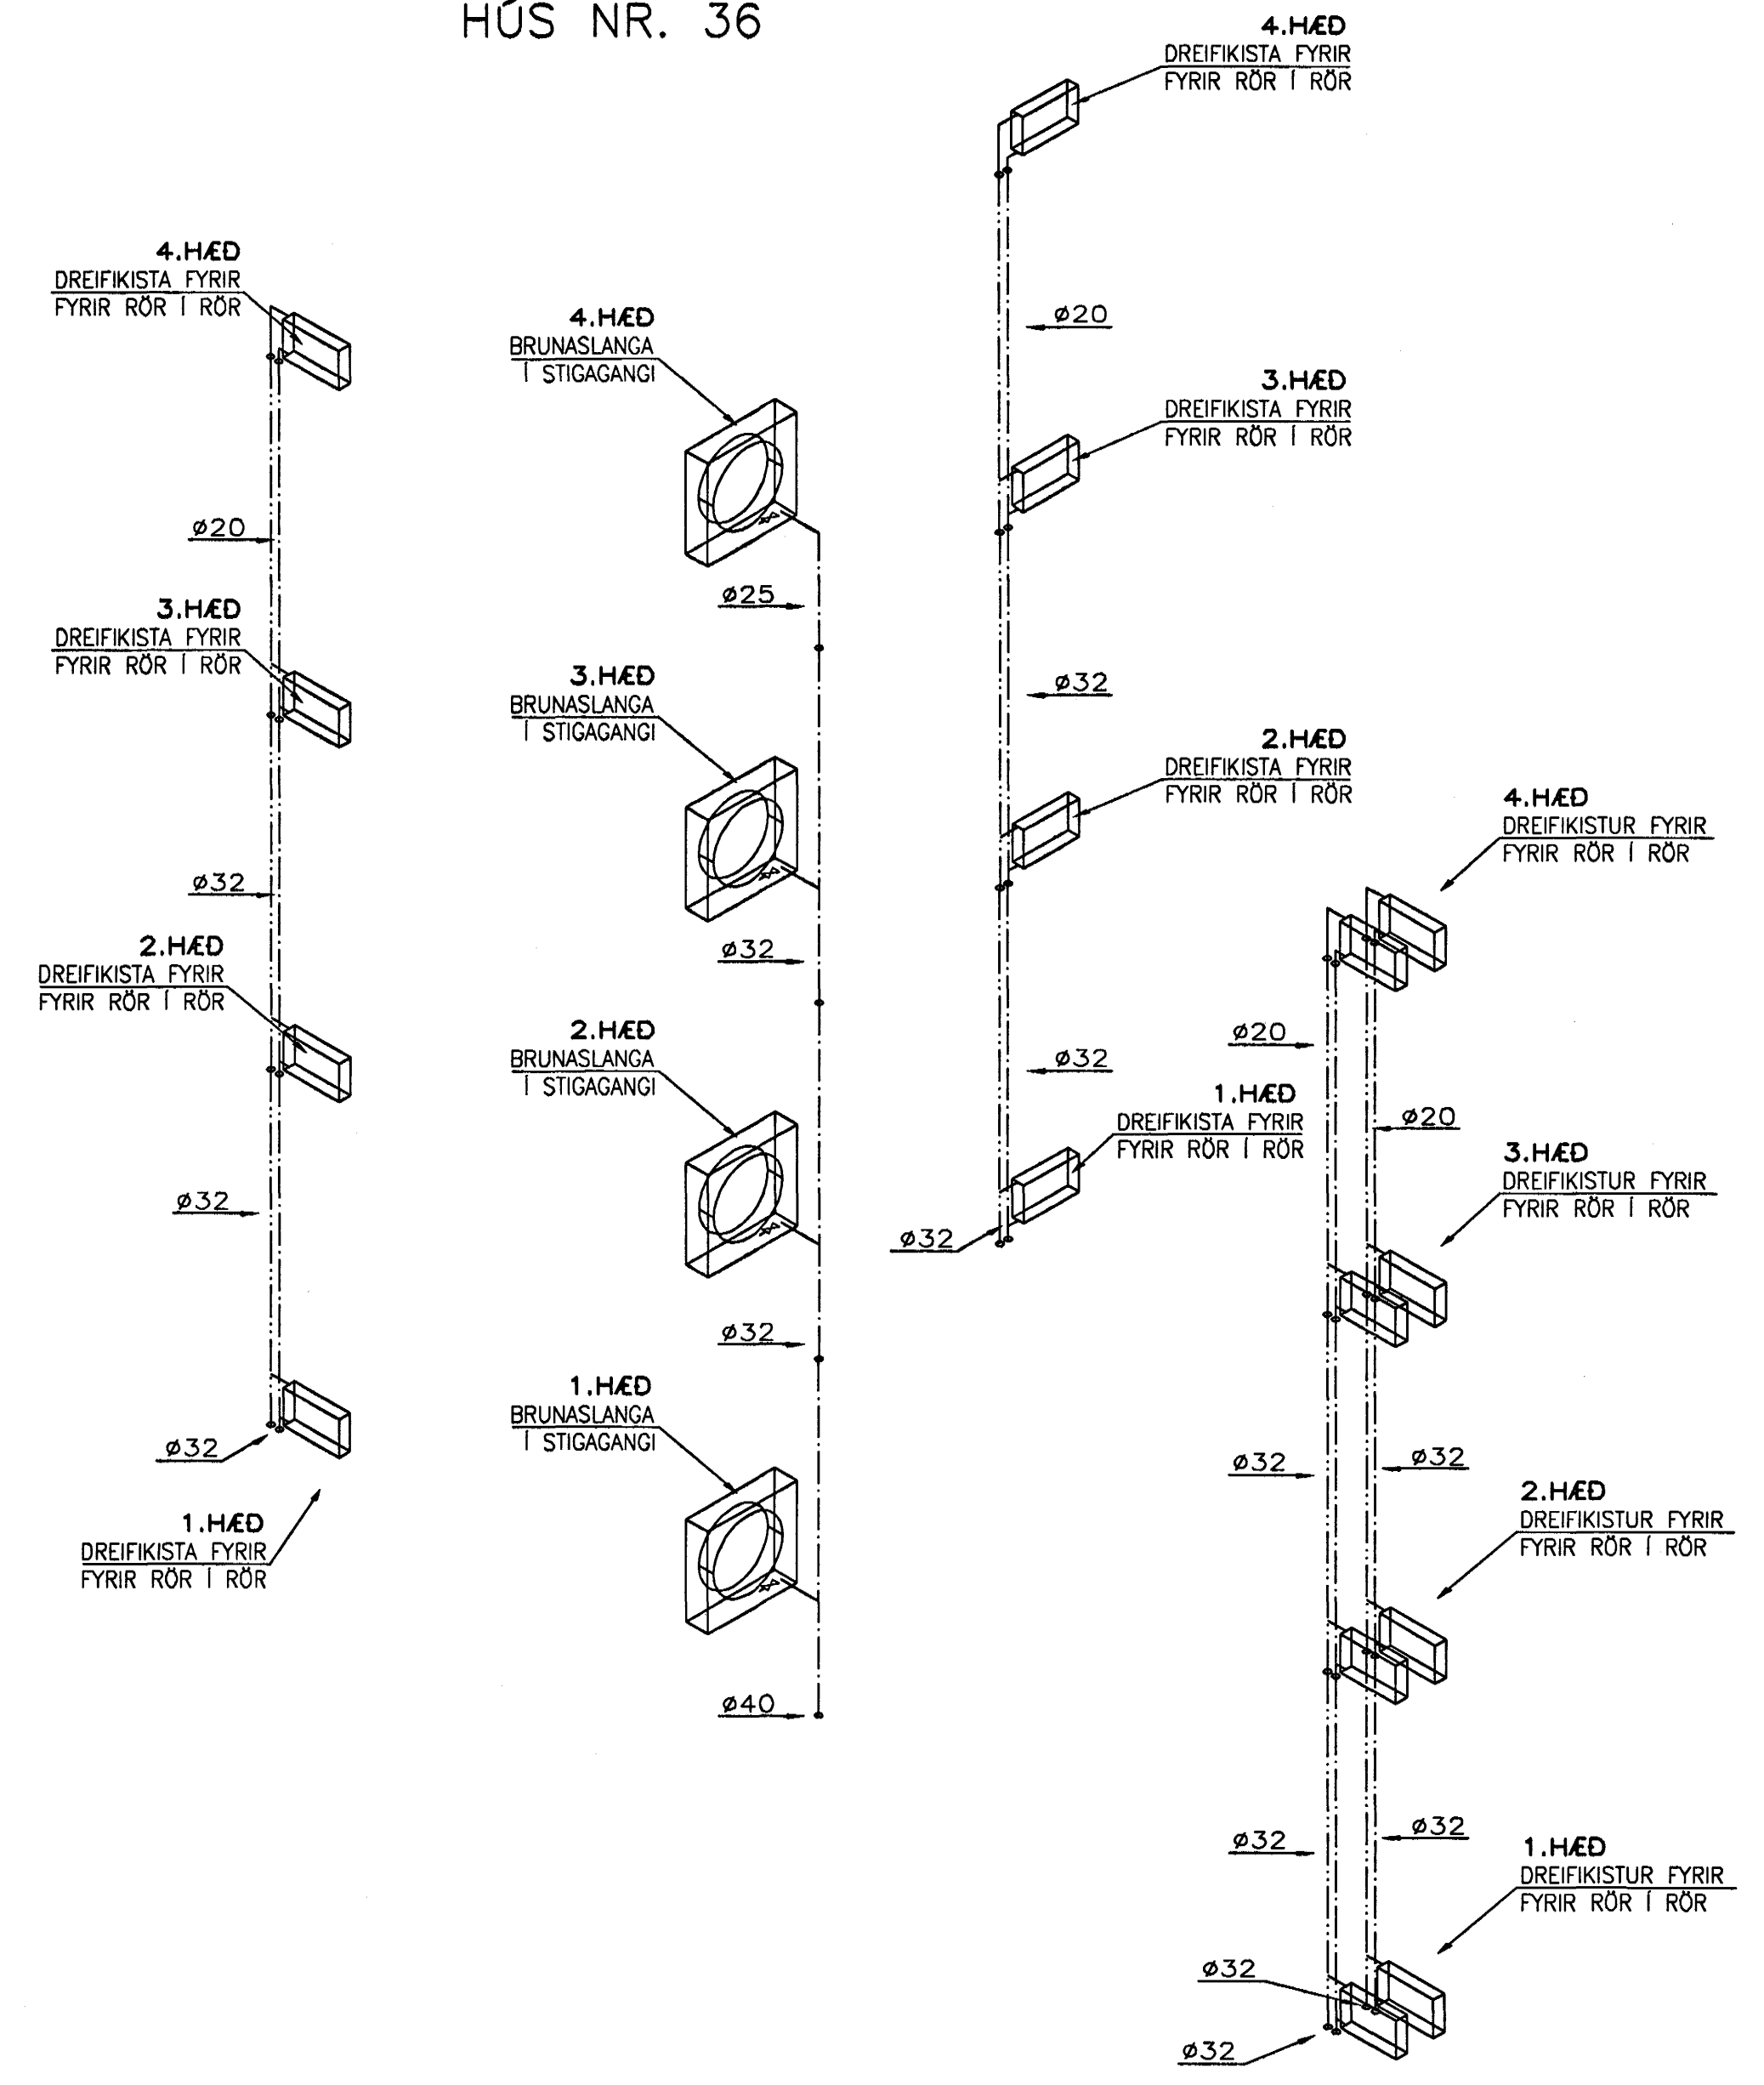

Samþykkt þann
28 FEB. 2005
Byggingafultrúinn í Hafnarfirði
F.h. Sigurbjartur Halldórsson

ÖTG.	DAGS.	BREYTING:	HANNAÐ	SAMP.
HERJÓLFSGATA 36, 38 OG 40 LANGEYRARMÖLUM HAFNARFIRÐI			RÚMMYND, HREINLÆTISLAGNIR HÚS NR: 36 OG 40	
VSB VERKFRÆDISTOFA			Áritun lögg. hönnuða: Sveinn Áki Sverrisson KL.230855-5609	
BEIARHRAUNI 20*220 HAFNARFJÖRDUR Heimasíða: www.vsb.is • Netfang: vsb@vsb.is Sími: 585-8600 Fax: 585-8610 • Kl: 710798-2899			Hannað: Áp	Teiknað: Áp
			Mál: 1:50	Yfirfarir: SAS
			Dags: 24.01.05	Nr: 04758-P41