


ÚTSOG			
NR.	GERD.	STÆRD/DREIFARI/BOX	TEG.
U1	ÚTSOGSVENTILL, HVÍTUR MED LAUSRI KEILU OG BRÆDIVARI 26l/s, 25dB (A)	100	
U2	ÚTSOGSVENTILL, HVÍTUR MED LAUSRI KEILU OG BRÆDIVARI 35l/s, 25dB (A)	125	


LOFTSTOKKAR OG TENGISTYKKI:

- STOKKAR OG TENGISTYKKI ERU ÝMIST SÍVALIR EDA FERKANTADIR.
- STOKKAR ERU ÓR GALV. STÁLPLÖTUM, LÁGMARKSPYKKT SEM HÉR SEGIR:
 ÞVERMÁL EDA STÆRSTA HLID < 300mm : ÞYKKT 0,63mm
 ÞVERMÁL EDA STÆRSTA HLID 301-750mm : ÞYKKT 0,8mm
 ÞVERMÁL EDA STÆRSTA HLID 751-1400mm : ÞYKKT 1,0mm
 ÞVERMÁL EDA STÆRSTA HLID 1401-2200mm : ÞYKKT 1,25mm
 ÞVERMÁL EDA STÆRSTA HLID ≥2200mm : ÞYKKT 1,5mm
- KERFI SKULU MINNST UPPFYLLA ÞÉTTLEIKAFLOKK B SKV. DS 447.
- ALLAR HLIDAR Í KÖNTUÐUM STOKKUM SKAL STYRKJA MED KROSSBROTI.
- STOKKAR SKULU HENGDIR Í STEYPU MED 10mm SNITTEINUM MÓRBOLTUM.
- VID ALLAR, BRUNA- OG SPJALDLOKUR KOMI GAUMLÜGUR.
- FRÁGANGUR SKAL VERA Í SAMRÆMI VID GILDANDI STADLA OG REGLUGERDIR.

- SL = STILLILOKA
- ML = MÓTORLOKA
- BL = BRUNALOKA
- RL+BL
- GL = GAUMLÜGA

 HLLJÓDGILDRA MED 50mm EIN.
L=LENGD

SKÝRINGAR:

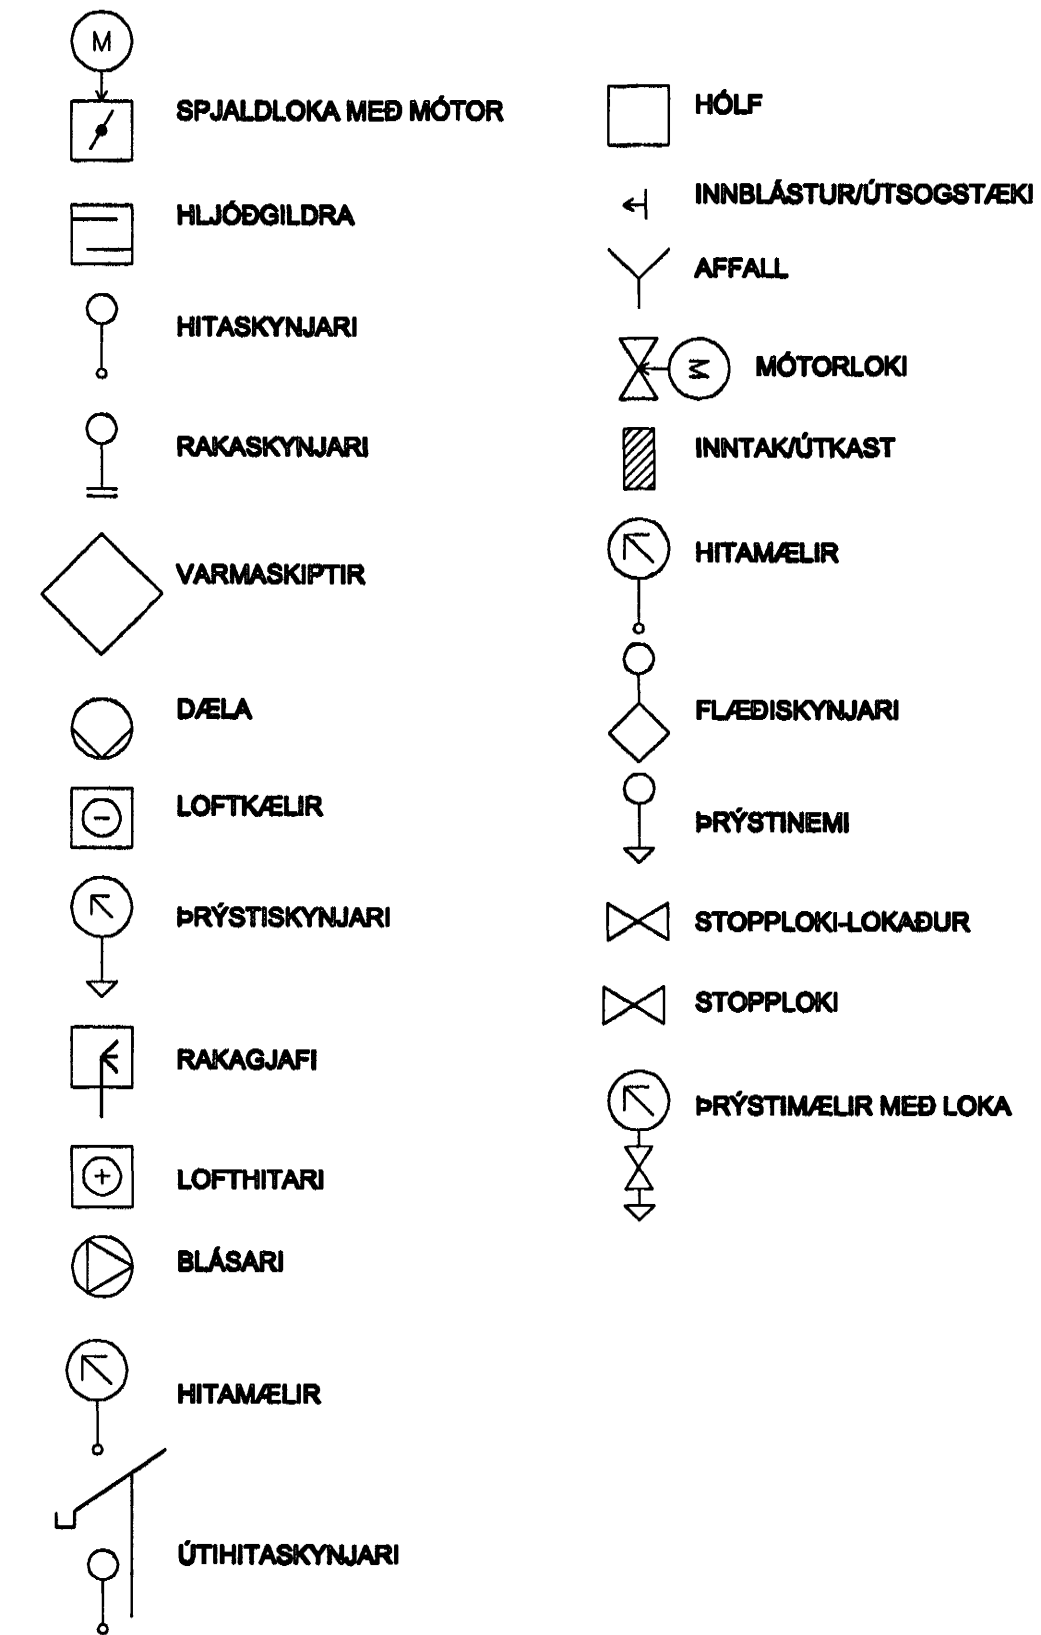



Samþykkt þann
28 FEB. 2005

Byggingafulltrúinn í Hafnarfirði
Eh. Sigurbjartur Halldórsson

Samþykkt
28 FEB. 2005

Byggingafulltrúinn í
Eh. Sigurbjartur

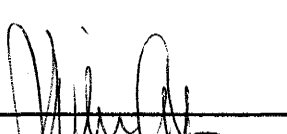ÚTG.	DAGS.	BREYTING:	HANNAÐ	SAMP.
HERJÓLFSGATA 36, 38 OG 40 LANGEYRARMÖLUM HAFNARFIRÐI			LOFTRESILAGNIR SKÝRINGAR	
VSB VERKFRÆÐISTOFA			Aritun lög. hönnuð:  Sveinn Áki Sværissón Kt.230855-5609	
 BEJARHRAUNI 20+220 HAFNARFJÖRDUR Heimasíða: www.vsb.is • Netfang: vsb@vsb.is Sími 585-8600 Fax 585-8610 • Kt. 710796-2899			Hannað: BS	Teiknað: BS
			Máli:	Yfirfarið: SÁS
			Dags: 24.01.05	Nr: 04758-L00