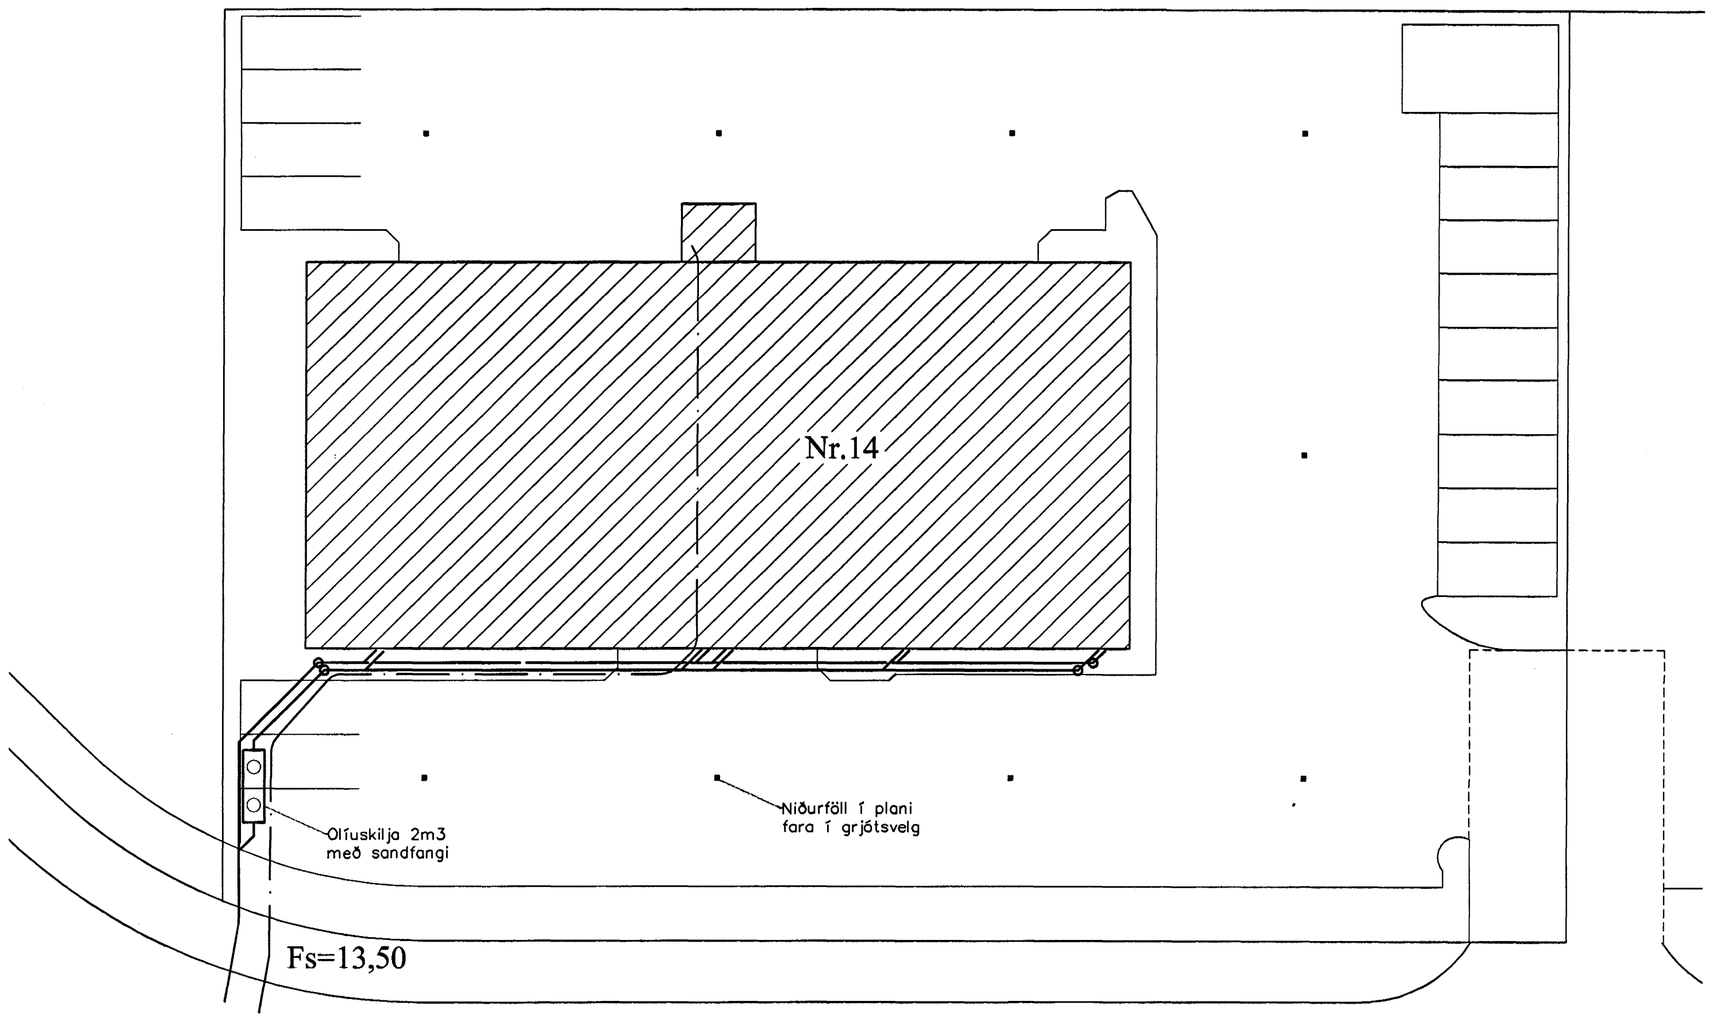

Hringhella

Afstöðumynd 1:200

Óráðstafað iðnaðarrými, fráveita tengd olíugildru.
Tenging við fráveitukerfi fari eftir fyrirmælum heilbrigðiseftirlits

HEILBRIGÐISEFTIRLIT
HAFNARFJARÐAR-
OG KÓPAVOGSSVÆÐIS
Garðatorgi 7 - 210 Garðabæ

Samþykkt þann
28 FEB. 2005
Byggingafulltrúinn í Hafnarfirði
Fh. Sigurbjartur Halldórsson

Útgáfa	Breyting	Dagsetning	Hannað

Sveinbjörn Hinriksson
Byggingatæknifræðingur
Kt. 160851-2529
Brekkugötu 8 Hafnarfirði
Sími: 555-4008, 861-9851
Netfang: svennih@isl.is

Staður: Hringhella 14 Hafnarfirði

Skýring: Grunnlagnir, Afstöðumynd

Hannað / Teiknað	Kvarði	Dagsetning	Verknr.	Teikn.nr.
	1:200	24.5.05	01-03	2-02