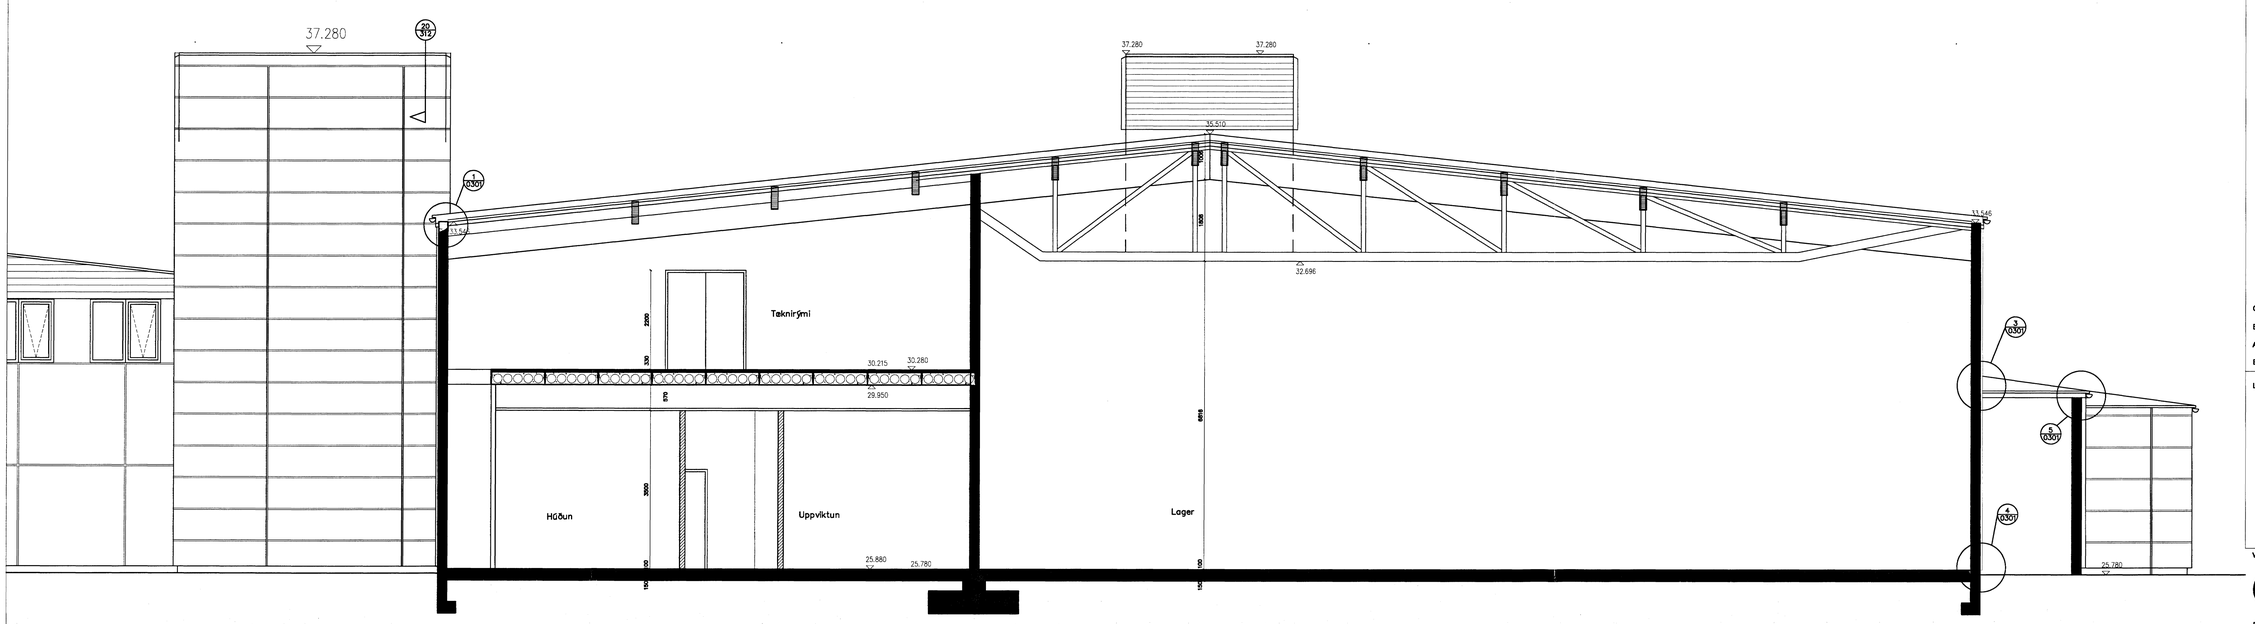

SNIÐ B–B

SKÝRINGAR:

HK = Hrökkúli.
FK = Frögengin kóli.
NS = Kóli í neðri brún.
EB = Kóli í efri brún.
NF = Niðurfall.
BSL= Brunaslanga.

C:

B:

A:

BREYTINGAR: DAGS:

LYKILMYND:

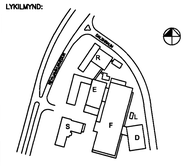

VERKKAUPI:

actavis

REYKJAVÍKURVEGUR 78
BYGGINGARHLUTI: F–VERKSMIÐJA
MATSHLUTI: 223–1528 / 07

VERKTEIKNING
SNEIÐING B–B

Samþykkt þann
24 FEB. 2005
Byggingarfulltrúinn í Hafnarfirði
F.h. Sigurbjartur Halldórsson

VERK:	DELT–0416	DAGS:	09.09.2004.
KVARÐI:	1:50	TEIKNAÐ:	ÞMM
SKRÁ:	A–F–0242.dwg		

ÚTI | INNI

A R K I T E K T A R

ÞINGHOLTSSTRÆTI 27 101 REYKJAVÍK
SÍMAR 5527660 & 5527680 FAX 5527661
NETFANG ui@ui.is
VEFFANG http://www.ui.is

BALDUR Ó. SVAVARSSON ARKITEKTAR FÍ
120357–5149

JÓN ÞÓR ÞORVALDSSON ARKITEKTAR FÍ
021256–7579

TEIKNINGANR: **A-F-0242** BREYTING: