GRUNNMYND PLATA YFIR 1.HÆÐ 1:50

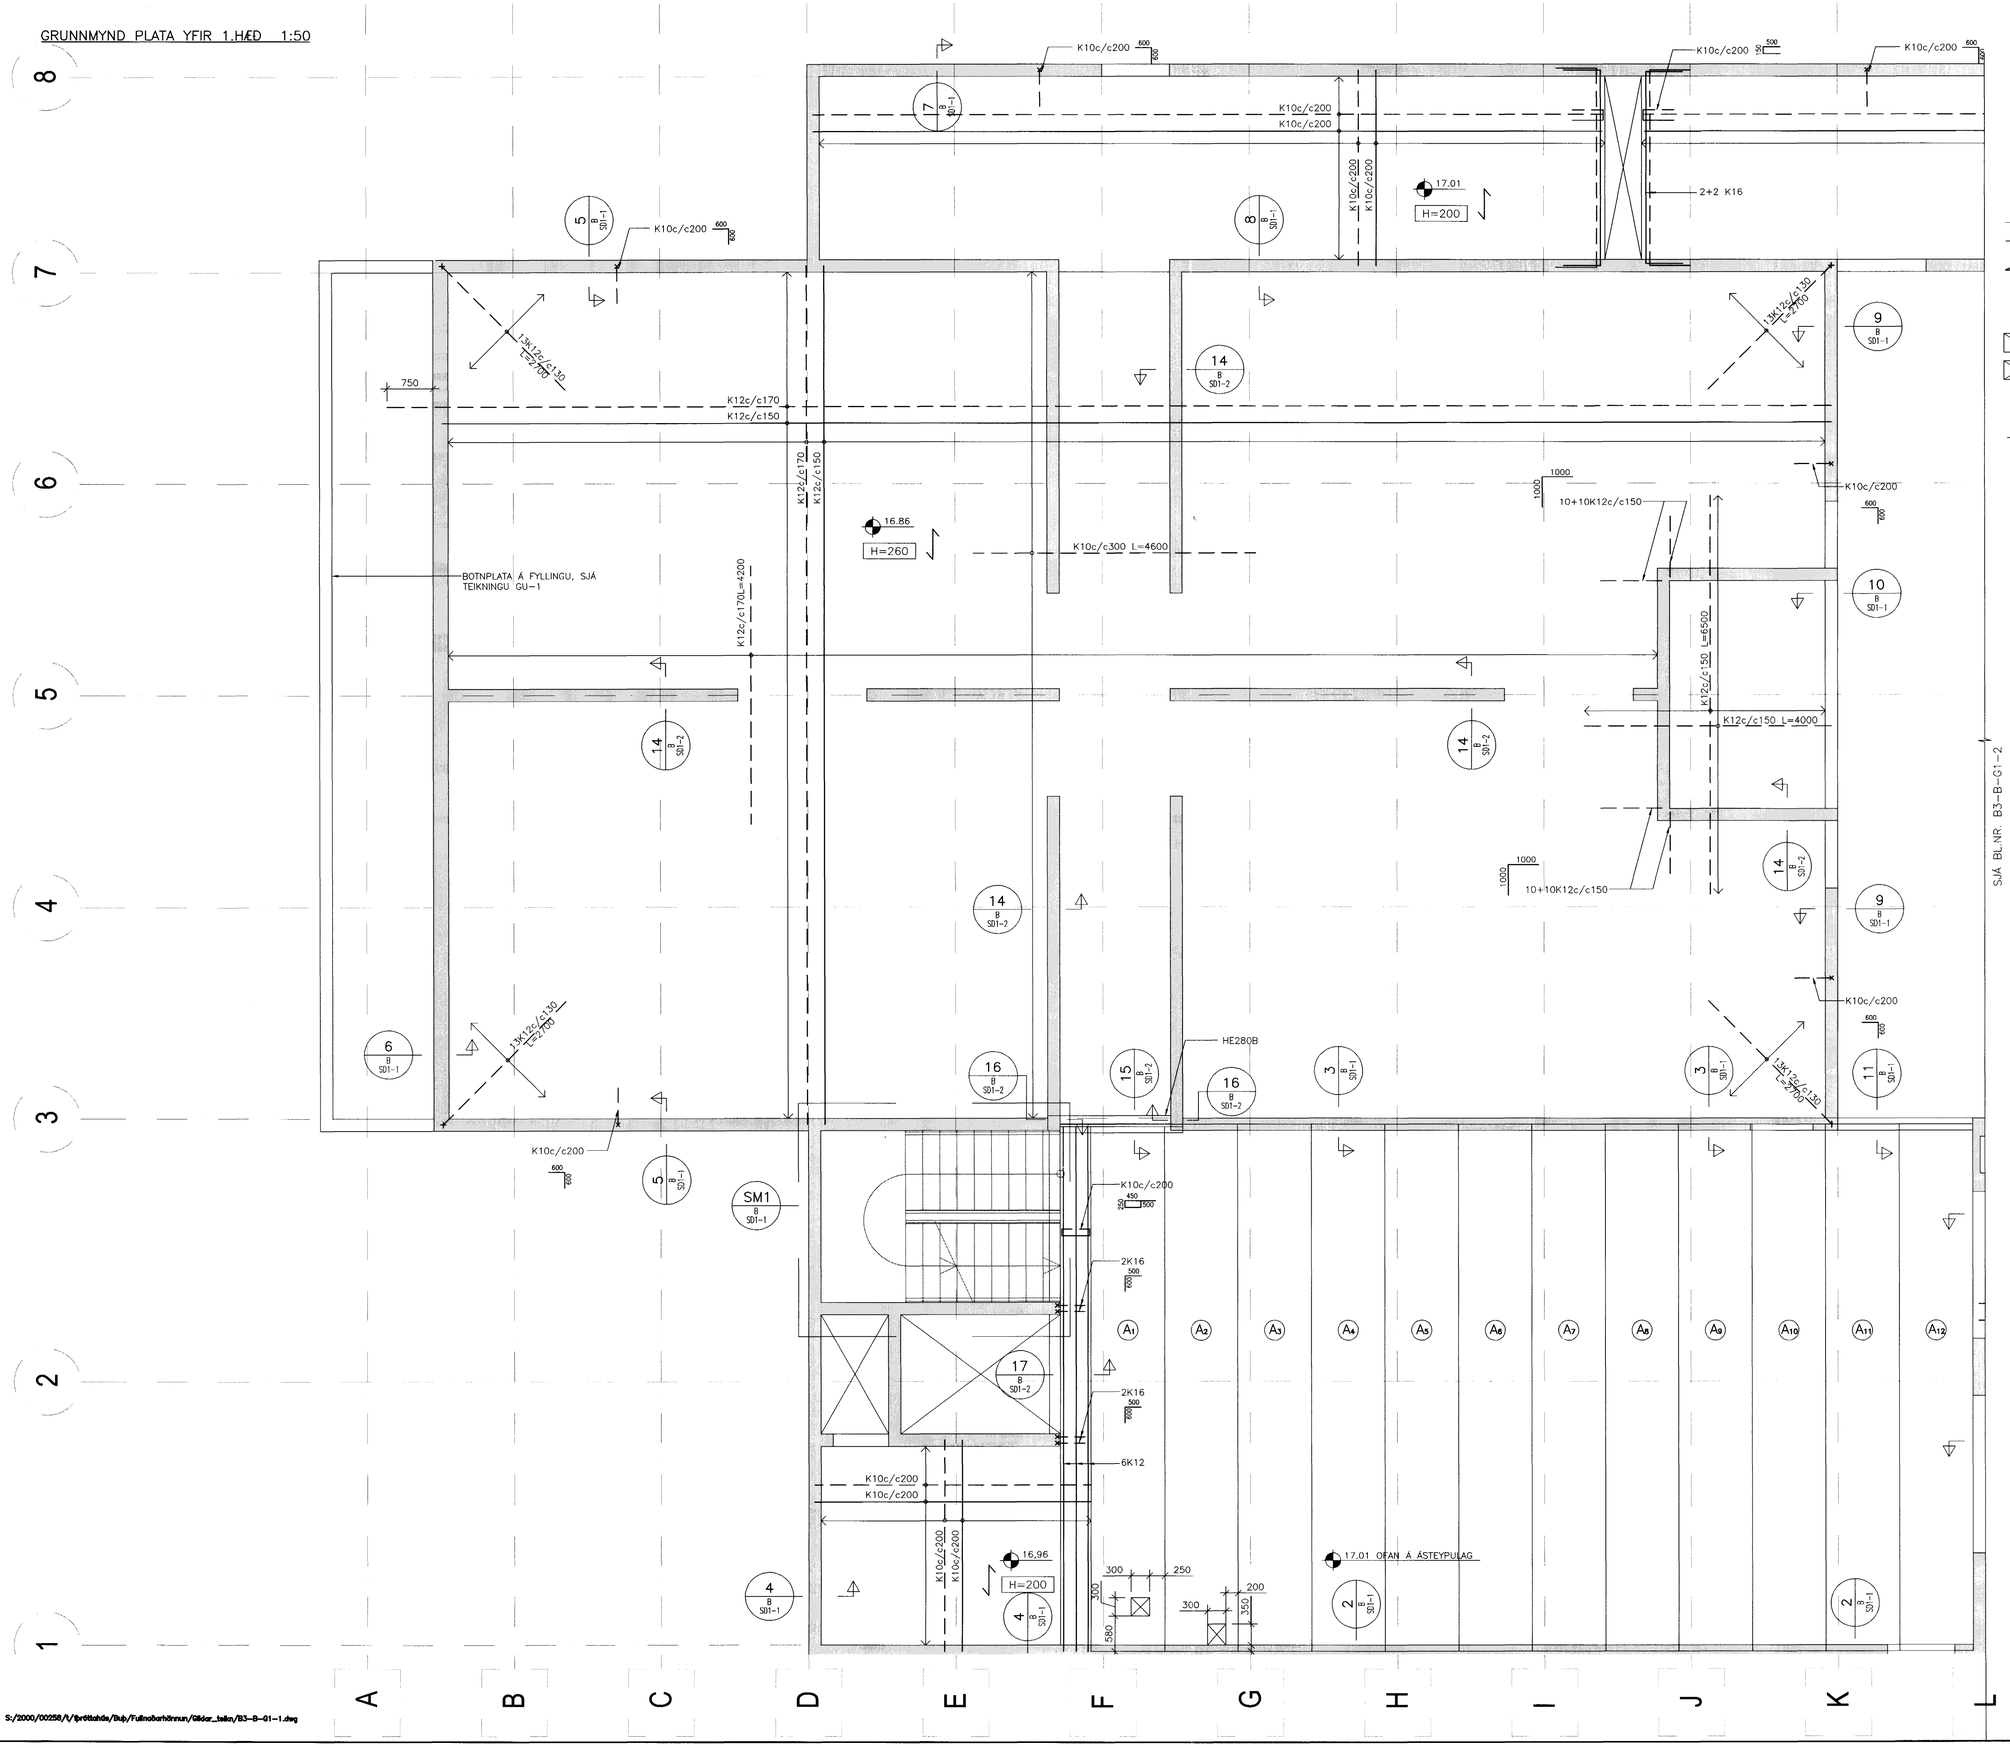

S:/2000/00258/V/Þróttahús/Bkj/Fullnaðarhönnun/Gólfar_teikn/B3-B-G1-1.dwg

SKÝRINGAR:

- ÖLL MÁL ERU Í mm ALLIR KÓTAR ERU Í m.
- PLÖTUR:

TÁKNAR STEFNU EFSTU/NEDSTU JÁRNA PLÖTUBENDINGAR (AÐALBURÐARJÁRNA)

ÞVERT Á ÖLL JÁRN Í EFRI BRÚN PLÖTU SKAL SETJA K10c/c400 NEMA ANNAÐ SÉ SÝNT Á TEIKNINGU

TÁKNAR 50mm DJÚPT ÚRTAK Í EFRIBRÚN Á PLÖTU.

TÁKNAR GAT Í PLÖTU. STÆRÐ OG STAÐSETNING SJÁ NÁNAR Á TEIKN. VSÓ RÁÐGJAFAR NR.B3-L7-G1-1 – 2 ÖNNUR GÖT EN ÞAU SEM KOMA FRAM Á ÞESSARI TEIKNINGU ERU SÝND Á TEIKN. VSÓ RÁÐGJAFAR NR.B3-L7-G1-1 – 2

- VEGGIR:

200mm VEGGI SKAL BENDA MEÐ TVÖFALDRI JÁRNAGRIND, K10c/c250 LÓDRÉTT OG K10c/c150 LÁRÉTT KOMI EKKI ANNAÐ FRAM Á TEIKNINGUM

BENDING VEGGENDA OG VIÐ OP.

KOMI EKKI ANNAÐ FRAM Á TEIKNINGUM SKAL BENDING KRINGUM OP VERA 2K12 VIÐ HVERJA HLIÐ ER NÁI 500mm ÚT FYRIR OP.

BENDING VEGGENDA OG OPA ER NÁ NIÐUR AÐ PLÖTUM SKAL VERA 2K12 SKV. EFTIRFARANDI SKÝRINGAMYND.

K10 c/c300 BAULUR SKULU VERA Í KRINGUM ÖLL OP

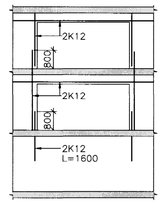

TILVÍSANIR:

ALMENNAR SKÝRINGAR . . . . . SJÁ BL. NR. A-1

SÖ 071070:5069

BR	DAGS.	BREYTING	REIKN.	TEIKN.

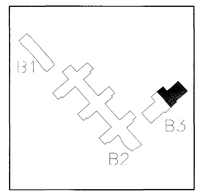

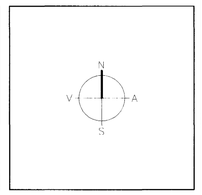

ARKITEKTAR
BERGSTAÐASTRÆTI 10, RVK
sími:551-1460, netfang:arkitekt@isholf.is

FINNUR BJÖRGVINSSON
HILMAR ÞÓR BJÖRNSSON
SIGRÍÐUR ÓLAFSDÓTTIR

LANDMÓTUN
EINAR E. SÆMUNDSEN
INGIBJ RG KRISTJ NSD
MARGR T SIGUR ARD TTIR
NÝBÝLAVEGUR 6 - 200 KÓPAVOGUR - SÍMI: 554 [illegible]

VSÓ RÁÐGJÖF
BORGARTÚNI 20, 105 REYKJAVÍK, SÍMI 585-9000, SÍMBRÉF 585-9010, NETFANG vso@vso.is

Samþykkt þann
22 FEB. 2005
Byggingafulltrúinn í Hafnarfirði
f.h. Sigurbjartur Halldórsson

SÓLVANGSVEGUR 4
LÆKJARSKÓLI - ÍÞRÓTTAHÚSNÆÐI

BURÐARVIRKI
PLATA YFIR 1.HÆÐ
GRUNNMYND

HANNAÐ/TEIKN. MÓ/ALB
ATH.
SAMÞYKKT
KT. 130857-4439

KVARÐI	REYKJAVÍK	BR.
1:50	21.09.2004	

VERKNR.	TEIKN. NR.
00258	B3-B-G1-1