GRUNNMYND PLATA YFIR 1.HÆÐ 1:50

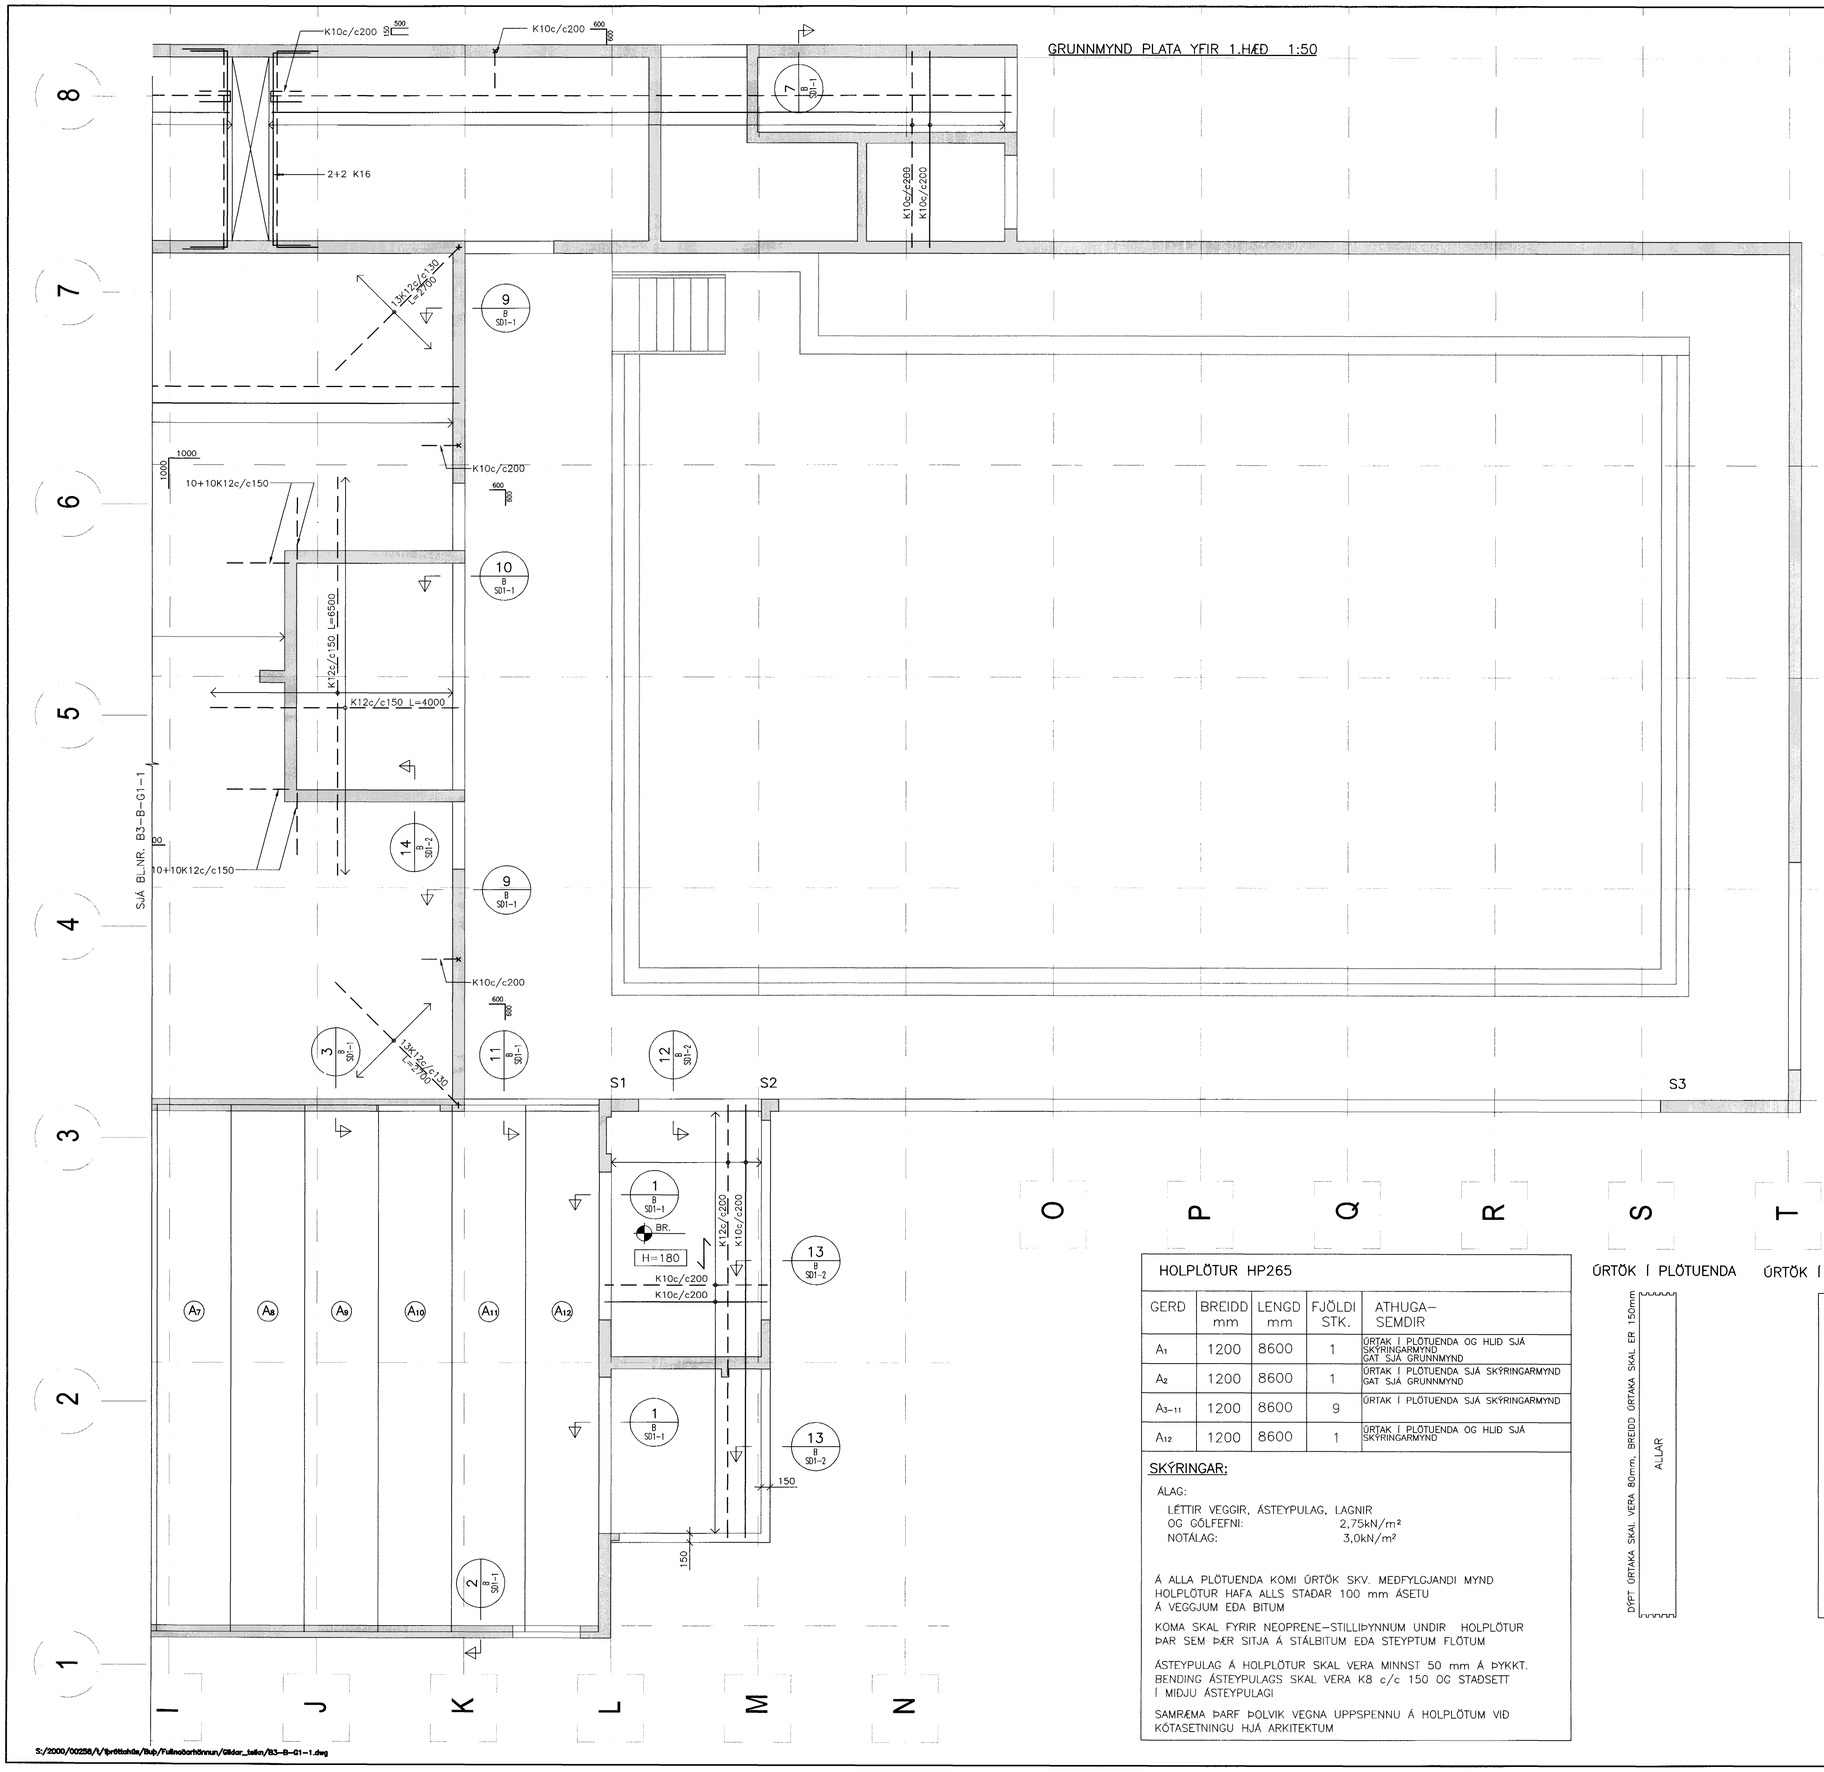

S1 1:20

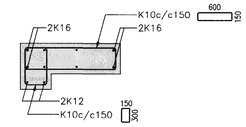

S2 1:20

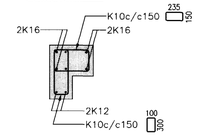

S3 1:20

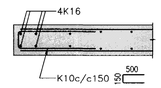

HOLPLÖTUR HP265				
GERÐ	BREIDD mm	LENGD mm	FJÖLDI STK.	ATHUGA–SEMDIR
A_1	1200	8600	1	ÚRTAK Í PLÖTUENDA OG HLIÐ SJÁ SKÝRINGARMYND GAT SJÁ GRUNNMYND
A_2	1200	8600	1	ÚRTAK Í PLÖTUENDA SJÁ SKÝRINGARMYND GAT SJÁ GRUNNMYND
A_{3-11}	1200	8600	9	ÚRTAK Í PLÖTUENDA SJÁ SKÝRINGARMYND
A_{12}	1200	8600	1	ÚRTAK Í PLÖTUENDA OG HLIÐ SJÁ SKÝRINGARMYND

SKÝRINGAR:

ÁLAG:

LÉTTIR VEGGIR, ÁSTEYPULAG, LAGNIR OG GÓLFEFNI: 2,75kN/m²
NOTÁLAG: 3,0kN/m²

Á ALLA PLÖTUENDA KOMI ÚRTÖK SKV. MEÐFYLGJANDI MYND
HOLPLÖTUR HAFA ALLS STAÐAR 100 mm ÁSETU
Á VEGGJUM EÐA BITUM

KOMA SKAL FYRIR NEOPRENE–STILLIÞYNNUM UNDIR HOLPLÖTUR ÞAR SEM ÞÆR SITJA Á STÁLBITUM EÐA STEYPTUM FLÖTUM

ÁSTEYPULAG Á HOLPLÖTUR SKAL VERA MINNST 50 mm Á ÞYKKT. BENDING ÁSTEYPULAGS SKAL VERA K8 c/c 150 OG STAÐSETT Í MIÐJU ÁSTEYPULAGI

SAMRÆMA ÞARF ÞOLVIK VEGNA UPPSPENNU Á HOLPLÖTUM VIÐ KÓTASETNINGU HJÁ ARKITEKTUM

ÚRTÖK Í PLÖTUENDA

ÚRTÖK Í PLÖTUHLIÐAR

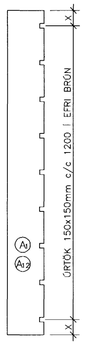

TILVÍSANIR:

ALMENNAR SKÝRINGAR . . . . . SJÁ BL. NR. A–1

JC 011070-5069

BR.	DAGS.	BREYTING	REIKN.	TEIKN.

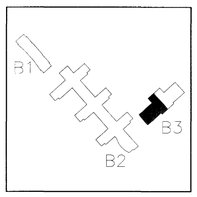

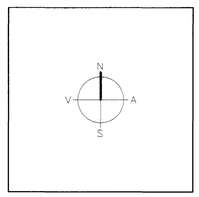

ARKITEKTAR
BERGSTAÐASTRÆTI 10, RVK.
sími:551-1460, netfang:arkitekt@isholf.is

FINNUR BJÖRGVINSSON
HILMAR ÞÓR BJÖRNSSON
SIGRÍÐUR ÓLAFSDÓTTIR
Samþykkt þann
22 FEB. 2005

LANDMÓTUN ehf.
EINAR E. S MUNDSEN
INGIBJ RG KRISTJ NSD TTIR
MARGR T SIGUR ARD TTIR
Byggingafulltrúinn í Hafnarfirði
f.h. Sigurbjartur Halldórsson
NYBÝLAVEGUR 6 - 200 KÓPAVOGUR - SÍMI: 554 5300 - FAX: 554 5360 - NETFANG: landmotun@landmotun.is

VSÓ RÁÐGJÖF
BORGARTÚNI 20, 105 REYKJAVÍK, SÍMI 585–9000, SÍMBRÉF 585–9010, NETFANG vso@vso.is

SÓLVANGSVEGUR 4
LÆKJARSKÓLI - ÍÞRÓTTAHÚSNÆÐI

BURÐARVIRKI
PLATA YFIR 1.HÆÐ
GRUNNMYND

HANNAÐ/TEIKN. ÞÓ/ÁLB
ATH.
SAMÞYKKT
KT. 130857–4439

KVARÐI 1:50
REYKJAVÍK 21.09.2004

VERKNR. 00258
TEIKN. NR. B3-B-G1-2
BR.

S:/2000/00258/V/Íþróttahús/Byg/Fullnaðarhönnun/Gildar_teikn/B3-B-G1-1.dwg