GRUNNMYND 1:100

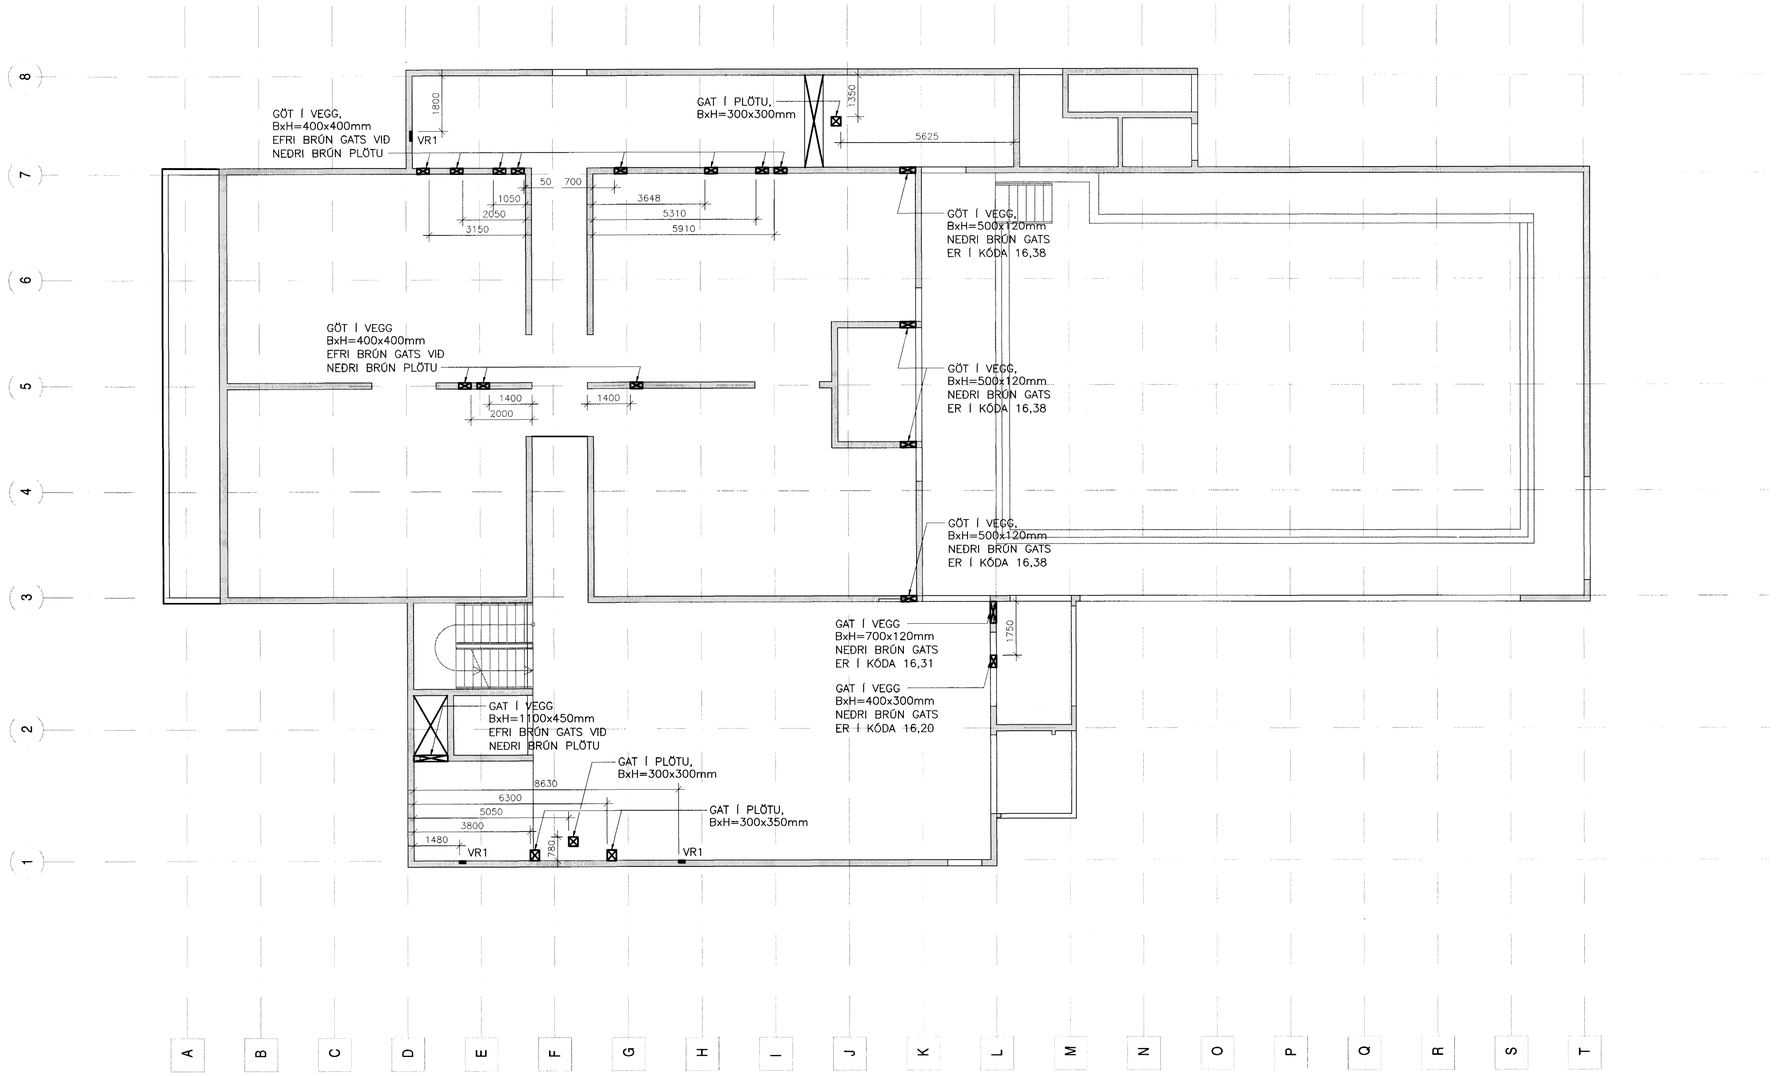

SM1 VEGGRAUF 1:20

VR1

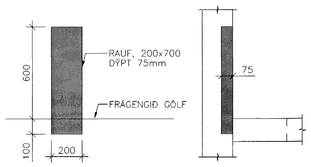

SKÝRINGAR

- ⊠ GAT Í PLÖTU
- ⊠ GAT Í VEGG
- RAUF Í VEGG

RAUFAR VEGNA LAGNA

VR1	200X75 VEGGRAUF FYRIR GEGNUMRENNSLI FRÁ HANDLAUG. SJÁ SÉRMYND 1.
VR2	300X75 VEGGRAUF FYRIR LAGNIR OG GEGNUMRENNSLI FRÁ HANDLAUG. SJÁ SÉRMYND 2.

TILVÍSANIR:

ALMENNAR SKÝRINGAR . . . . . SJÁ BL. NR. A–1

SE 071070-5069

BR.	DAGS.	BREYTING	REIKN.	TEIKN.

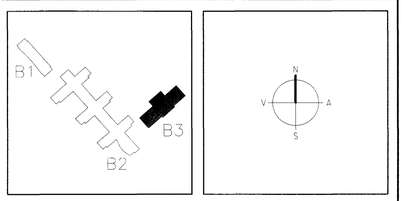

ARKITEKTAR
BERGSTAÐASTRÆTI 10, RVK.
sími:551-1460, netfang:arkitekt@isholf.is
FINNUR BJÖRGVINSSON
HILMAR ÞÓR BJÖRNSSON
SIGRÍÐUR ÓLAFSDÓTTIR

LANDMÓTUN ehf.
EINAR E. SÆMUNDSEN
INGIBJÖRG KRISTJÁNSDÓTTIR
MARGRÉT SIGURÐARDÓTTIR
NÝBÝLAVEGUR 6 · 200 KÓPAVOGUR · SÍMI: 554 0300

VSÓ RÁÐGJÖF
BORGARTÚNI 20, 105 REYKJAVÍK, SÍMI 585-9000, SÍMBRÉF 585-9010, NETFANG vso@vso.is

Samþykkt þann 22 FEB. 2005
Byggingafulltrúinn í Hafnarfirði
Eh. Sigurbjartur Halldórsson

SÓLVANGSVEGUR 4
LÆKJARSKÓLI - ÍÞRÓTTAHÚSNÆÐI

GATAPLAN
PLATA YFIR 1. HÆÐ
VEGGIR Á 1. HÆÐ

HANNAÐ/TEIKN. ÓÁG/ÓÁG
ÁTH.
SAMÞYKKT
KT. 130657-4439

KVARÐI 1:100, 20
REYKJAVÍK 17.09.2004

VERKNR. 00258
TEIKN. NR. B3-L7-GS1-1
BR.

S:\2000\00258\f\Þróttahús\Logn\Fullnaðarhönnun\Gildar_teikn/B3-L7-GS1-1.dwg