GRUNNMYND 1:100

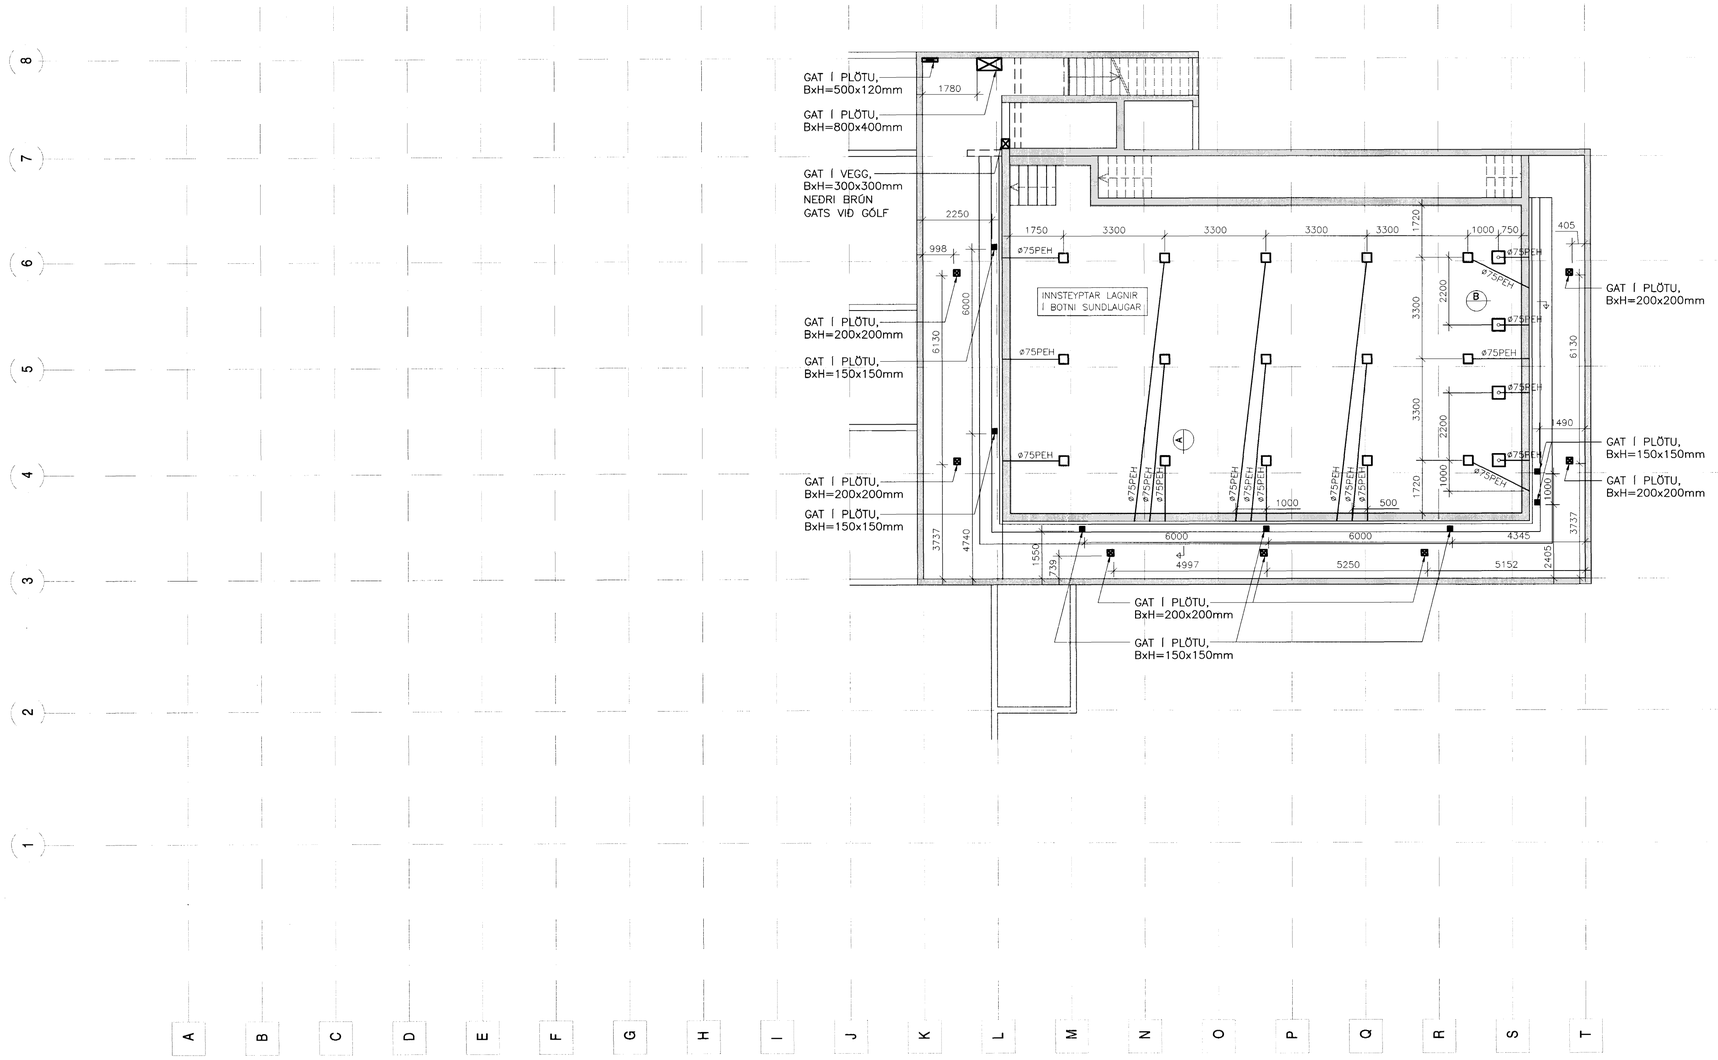

A SÉRMYND 1:20
FYRIR INNSTREYMI

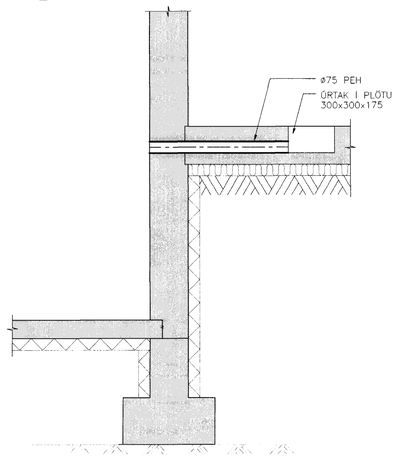

B SÉRMYND 1:20
FYRIR NIÐURFALL

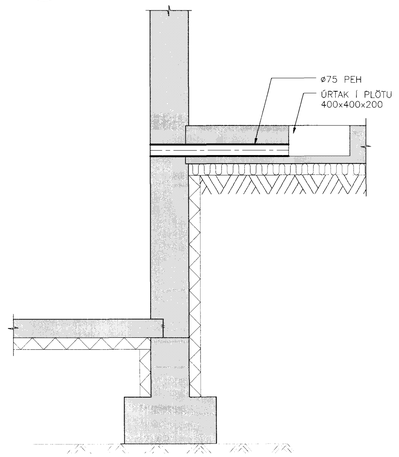

SKÝRINGAR

- ⊠ GAT Í PLÖTU
- □ ÚRTAK Í PLÖTU
- GAT Í VEGG
- RAUF Í VEGG

TILVÍSANIR:

ALMENNAR SKÝRINGAR . . . . . SJÁ BL. NR. A–1

JÓ 071070-5069

BR.	DAGS.	BREYTING	REIKN.	TEIKN.

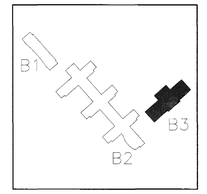

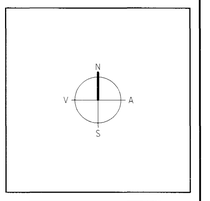

ARKITEKTAR
BERGSTAÐASTRÆTI 10, RVK.
sími:551-1460, netfang:arkitekt@ishlf.is
FINNUR BJÖRGVINSSON
HILMAR ÞÓR BJÖRNSSON
SIGRÍÐUR ÓLAFSDÓTTIR

EINAR E. SÆMUNDSEN
INGIBJÖRG KRISTJÁNSDÓTTIR
MARGRÉT SIGURÐARDÓTTIR
LANDMÓTUN ehf. NYBÝLAVEGUR 8 - 200 KÓPAVOGUR - SÍMI: 554 5300

VSÓ RÁÐGJÖF
BORGARTÚN 20, 105 REYKJAVÍK, SÍMI 585-9000, SÍMBRÉF 585-9010, NETFANG vso@vso.is

Sambykkt þann 22 FEB. 2005
Byggingafulltrúinn í Hafnarfirði
Fh. Sigurbjartur Halldórsson

SÓLVANGSVEGUR 4
LÆKJARSKÓLI - ÍÞRÓTTAHÚSNÆÐI

GATAPLAN
PLATA YFIR KJALLARA
VEGGIR Í KJALLARA

HANNAÐ/TEIKN.	ÓAG/ÓAG
ATH.	
SAMÞYKKT	
KT.	130657-4439
KVARÐI 1:100, 20	REYKJAVÍK 17.09.2004
VERKNR. 00258	TEIKN. NR. B3-L7-GS0-1
	BR.

S:\2000\00258\t\Íþróttahús\Logn\Fullnaðarhönnun\Gildar_teikn/B3-L7-GS0-1.dwg