

Elðra húð

Samþykkt bann  
 21 FEB. 2005  
 Byggingaúlltrúinn í Hafnarfirði  
 E.h. Sigurbjartur Halldórsson  
 ARKITEKTAFÉLAGIÐ  
 Sigur A. P. Sigurbjartur  
 HAFNARFIRÐI  
 HAFNARSTR. 10B


B	Númering holplátna	HBM	06.01.05
A	Sjó ský	HBM	07.12.04
Óts. Nr.	Breytingar	Höfundur	Dagur

Verkteikning

Hvaleyrarskóli 4. áfangi

Strendingur ehf. Verkfræðingafélagið Laugavegur 10-12, 220 Reykjavík Sími 555 5614, fax 555 5614	Burðarvirki Plata yfir jarðhæð grunnmynd
Höfundur: <i>E. P. Sigurbjartur</i> Höfundaþing: Markúsason kt. 240563-2909	Dagur: sept. 2004
Samráðgjafi: <i>E. P. Sigurbjartur</i>	Skala: 1:50
	Númer teikningar: 202
	Útgáfa: B

Skýringar sjá teikningu nr.200

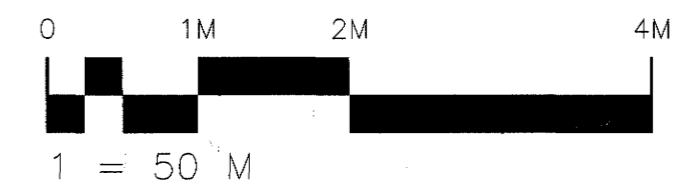

\* ATH. Innsteypt rör fyrir límréssúlur

Ásteypulag og staðsteyptar plötur skal steypt með sjálfútleggjandi steypu C30 þannig að sléttleiki yfirborðs uppfylli kröfur arkitekta um endanlegt yfirborð undir gólfefni.