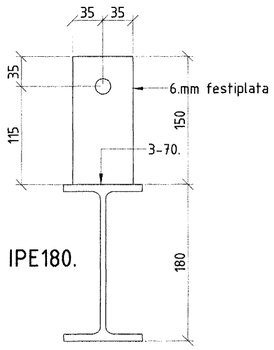

B13/B14
Mk 1:5.

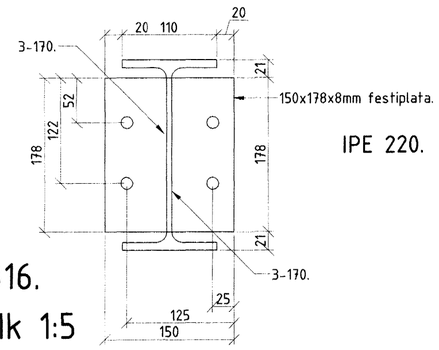

B16.
Mk 1:5
8mm festiplata á enda,
til festingar við B15.

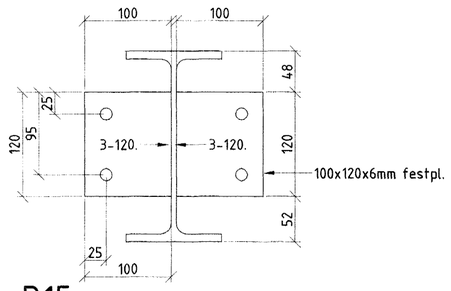

B15
Mk 1:5
Festiplötur fyrir sperrur

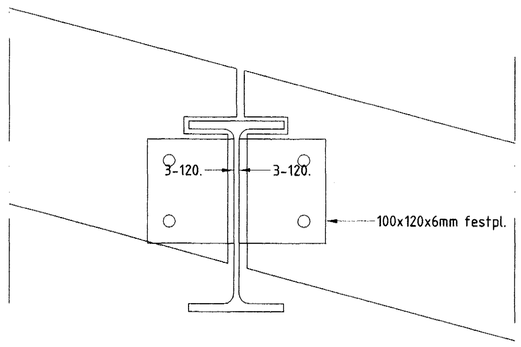

B16.
Mk 1:5
Festiplötur fyrir sperrur.

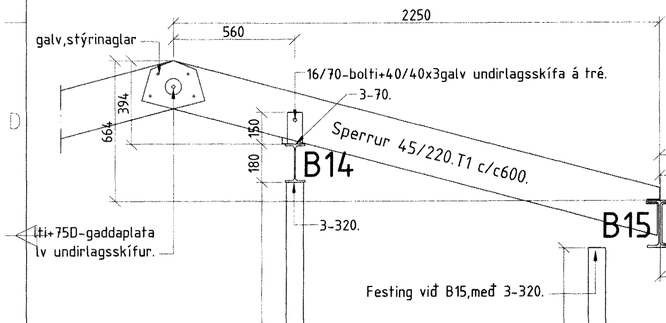

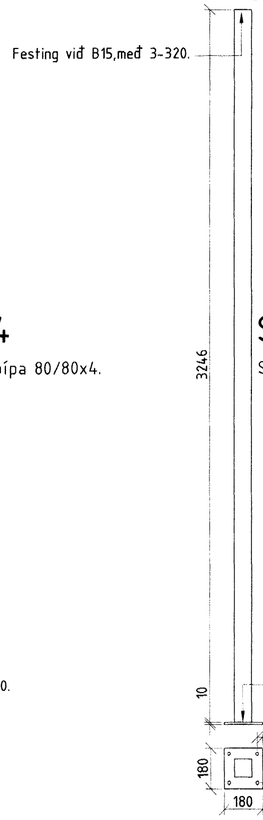

S14
Stálpípa 80/80x4.

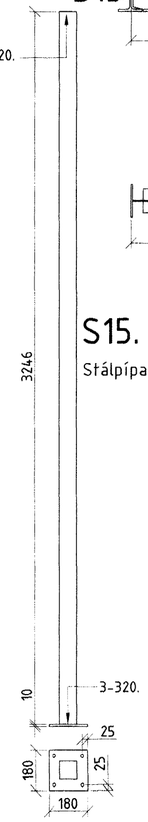

S15.
Stálpípa 80/80x4.

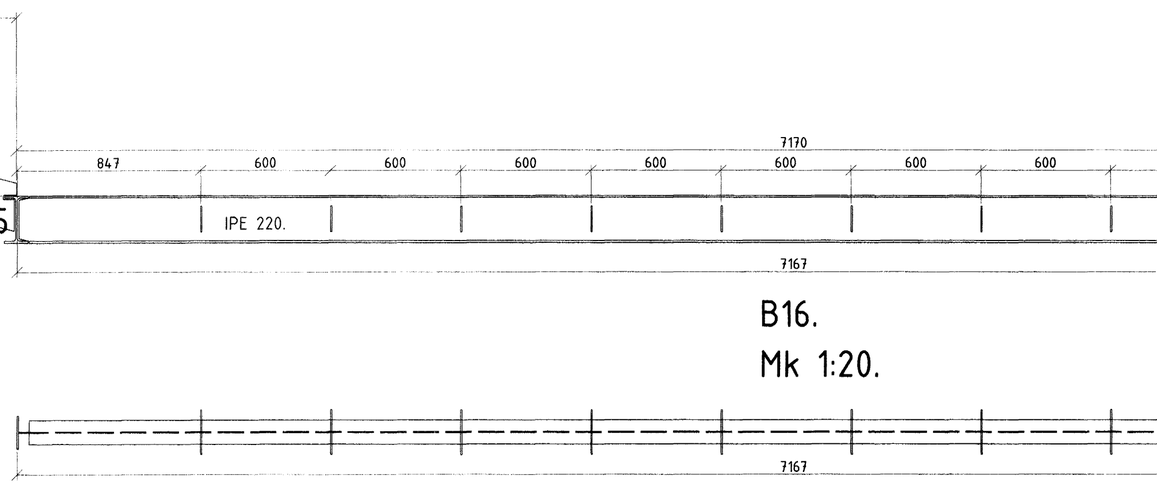

B16.
Mk 1:20.

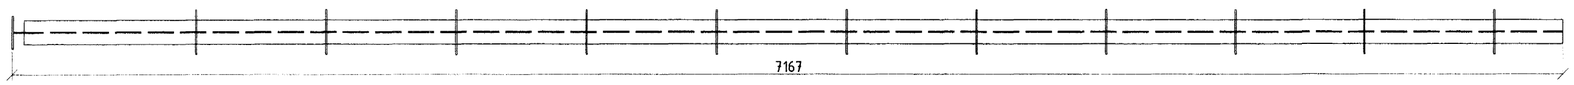

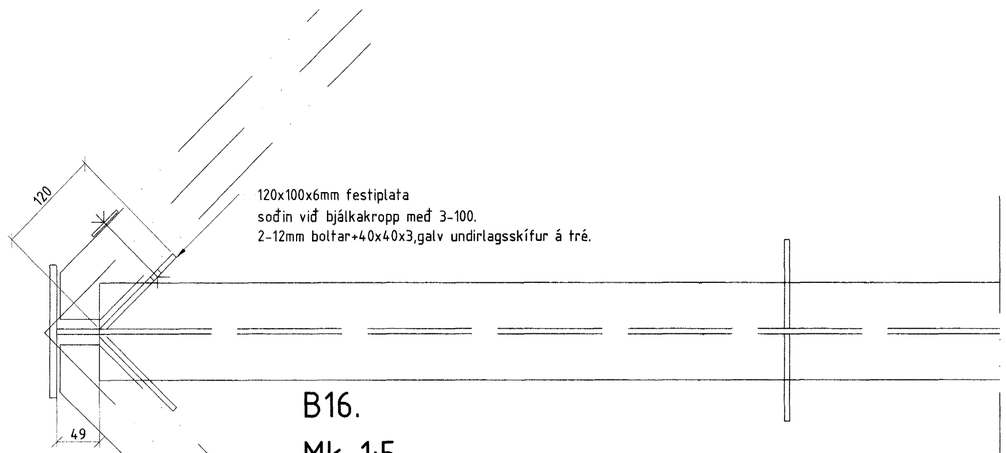

B16.
Mk 1:5
Festiplötur fyrir kverkarsperrur.

Samþykkt þann
21 FEB. 2005
Byggingafulltrúinn í Hafnarfirði
F.h. Sigurbjartur Halldórsson

Breyting nr.	Dagsetning	Það sem breytist	Hönnuður.

Byggingarstaður.
Furuvellir 31.Hafnarfirði.

Verkefni.
Burðarvirki-Stálbjálkar.

Mælikvarði 1:20 1:5 Útg. 1.

Verk nr.	Blað nr.	Dags.	Veffang
0405	2.03	jan 2005.	stadalhus@xnet.is

Teiknistofan Staðalhús Síðumúla 31.

Hönnuður: Sigurður P. Kristjánsson sími 581-3141. kt:201137-3149
Aðalhönnuður/samræming. sími kt: