



Sníð AA.Mk 1:50

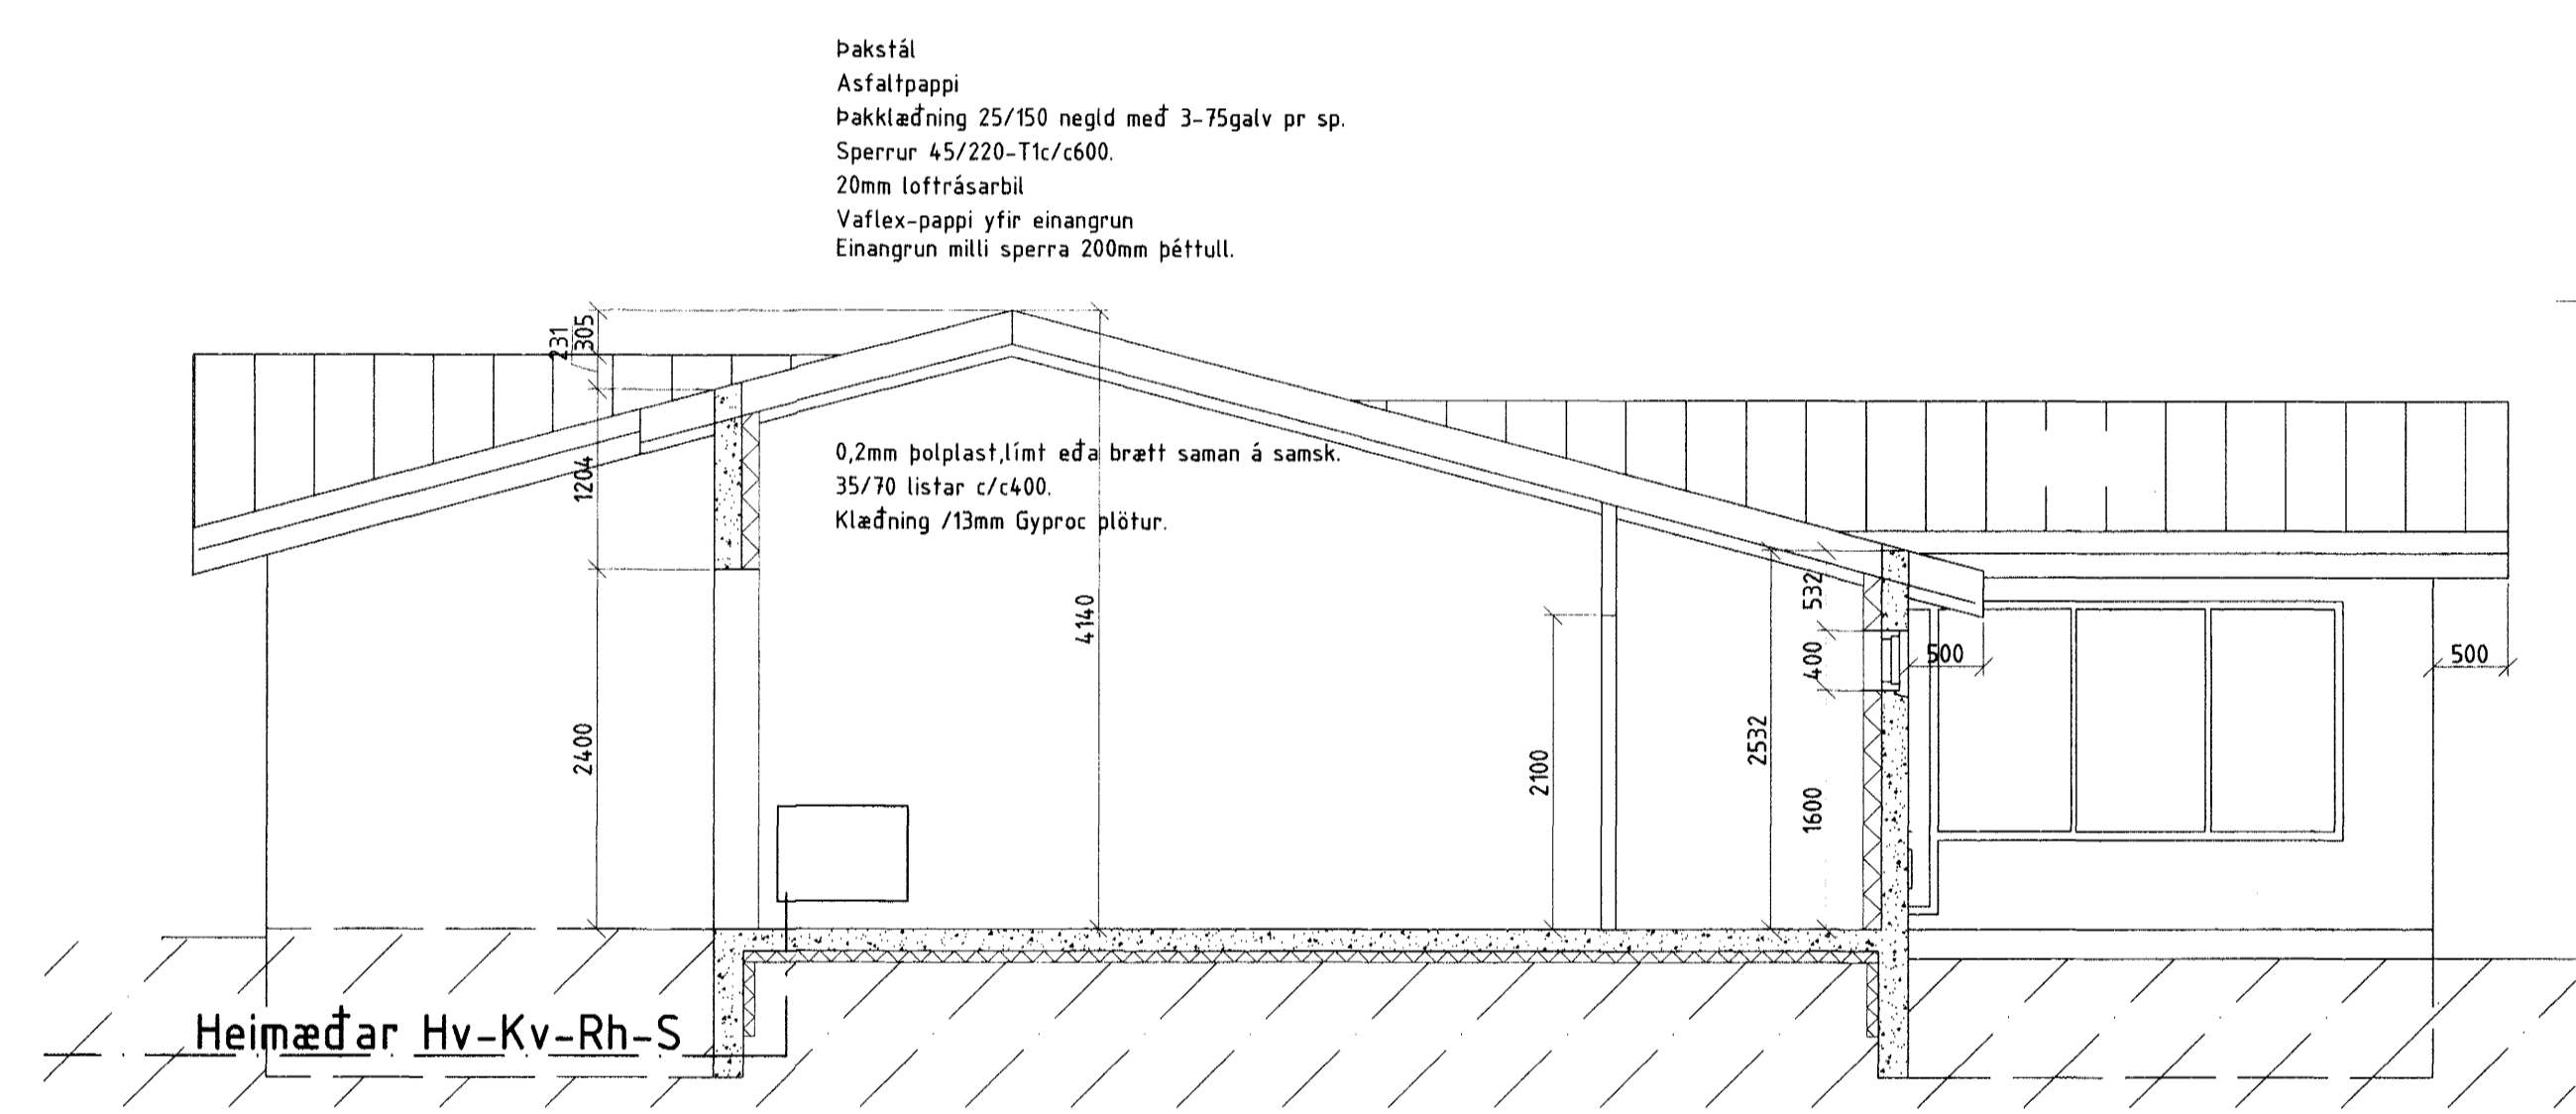

Sníð BB.Mk 1:50

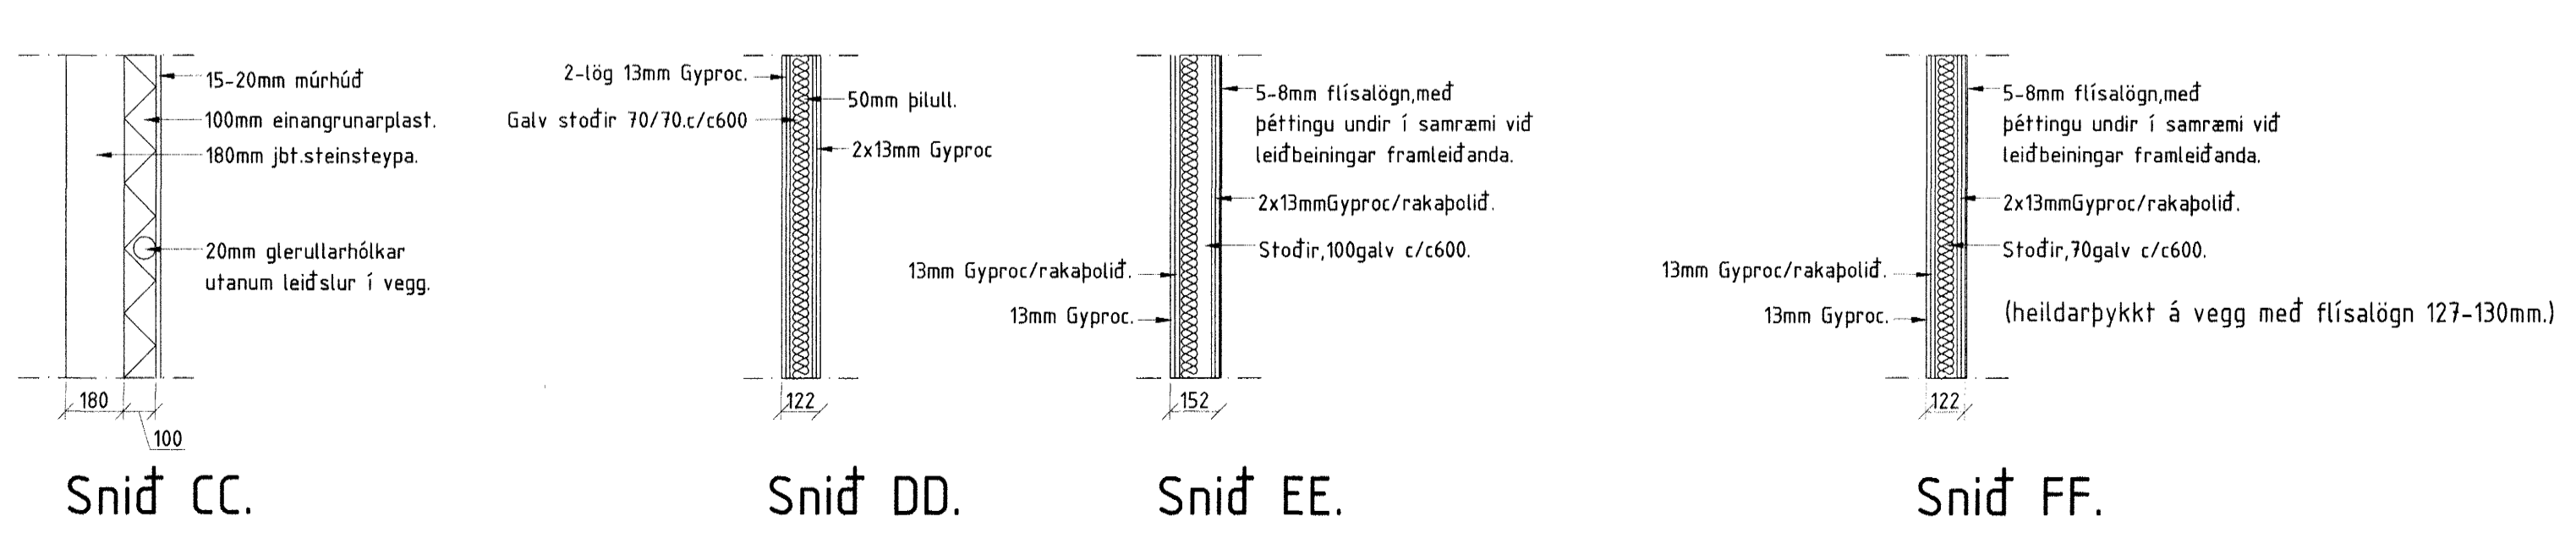

Sníð CC.

Sníð DD.

Sníð EE.

Sníð FF.

Sambýkkt þann  
21 FEB. 2005  
Byggingatulltrúinn í Hafnarfirði  
F.h. Sigurbjartur Halldórsson

Nr	Dags	Breyting	Hönnuður	Áritun

Byggingarstaður: Furuvellir 31, Hafnarfirði.					
Verkefni	Séruppdráttur - Grunnmynd og sníðmyndir.			Málkvæði	Útg.nr.
				150	1.
Verk nr	Teikning nr.	Dagsetning	Veffang		
0405.	1.05	jan.05	stadalhus@xnet.is		
Teiknistofan Stadalhús Síðumúla 31.					
Hönnuður: <i>Sigurbjartur Halldórsson</i>					