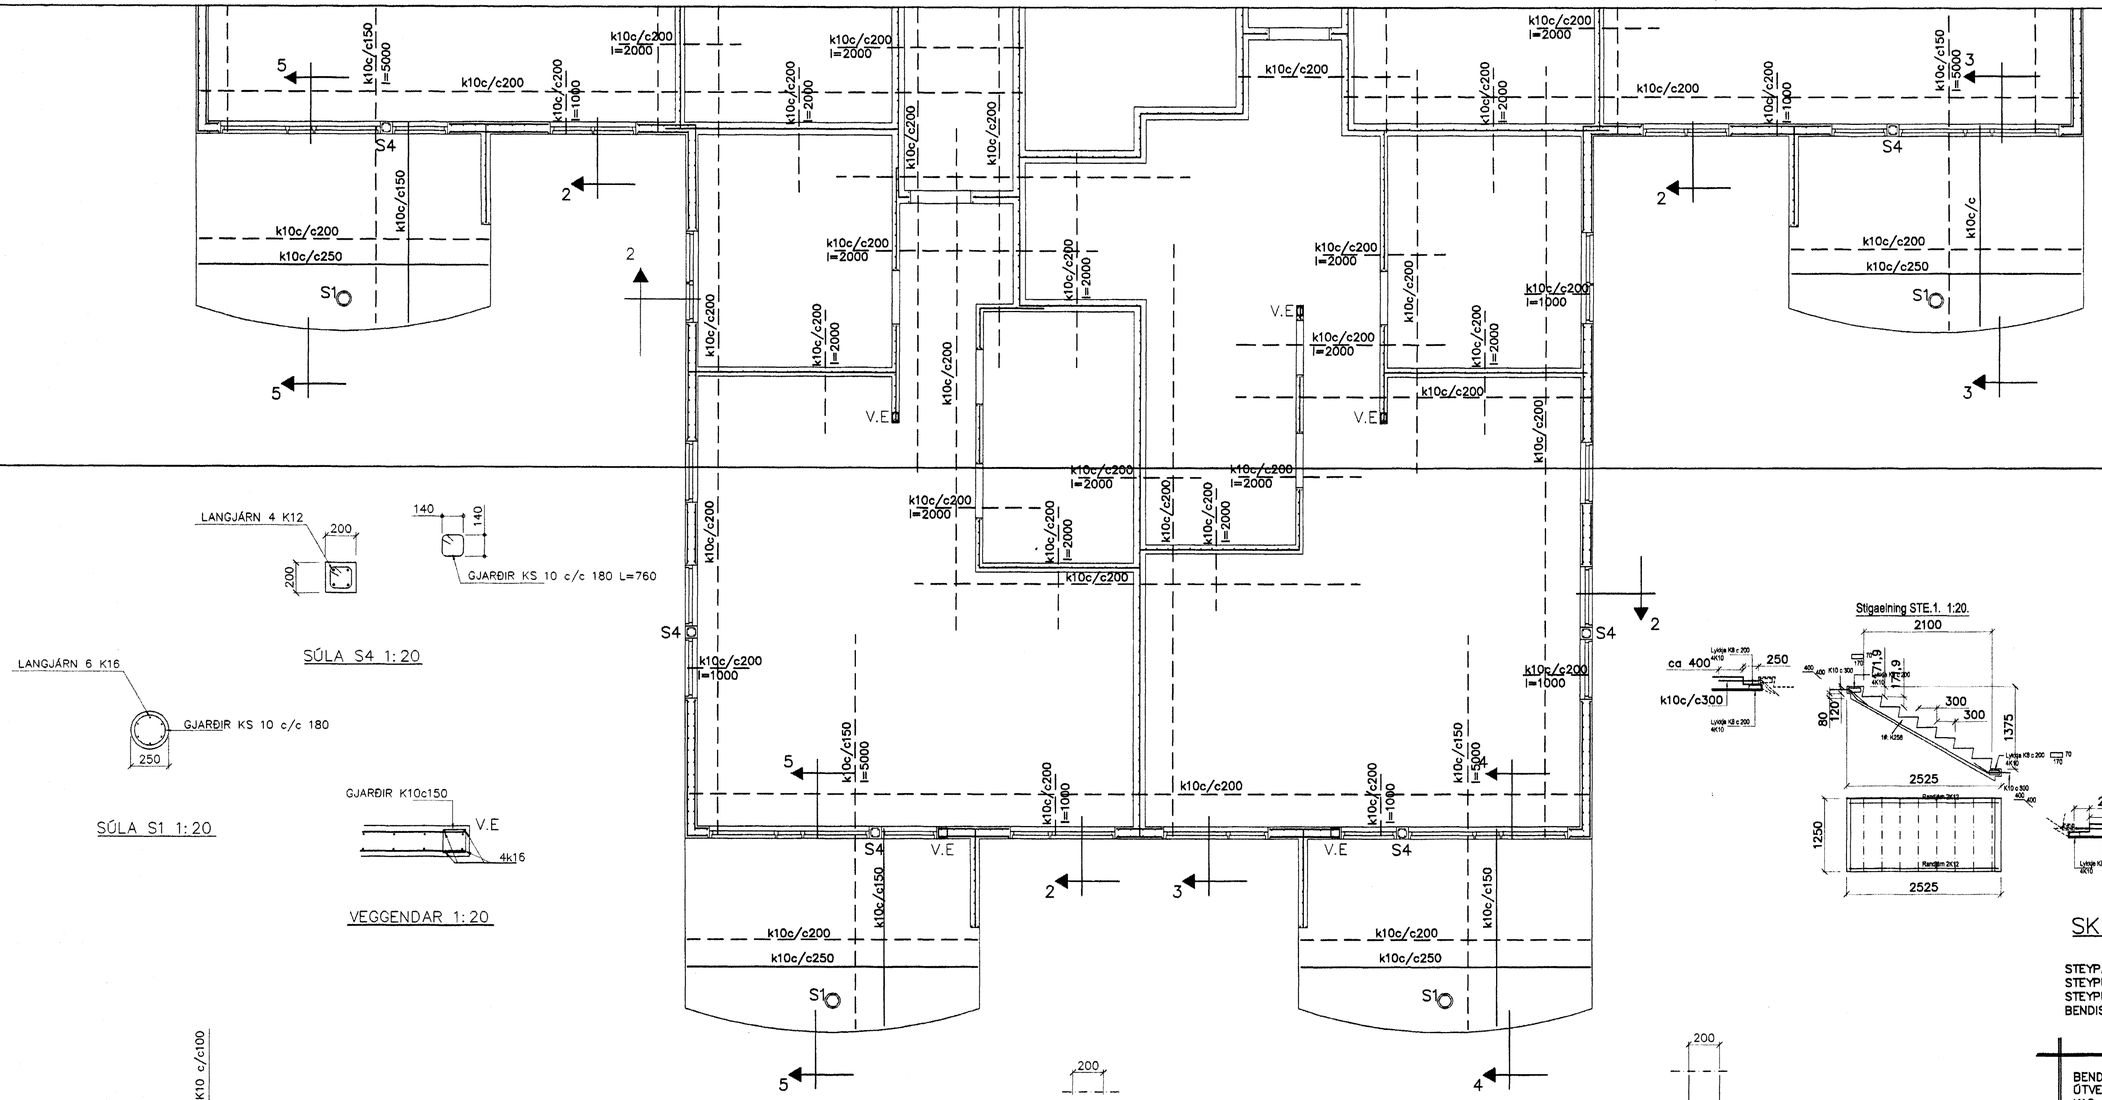

SÚLA S4 1:20

SÚLA S1 1:20

VEGGENDAR 1:20

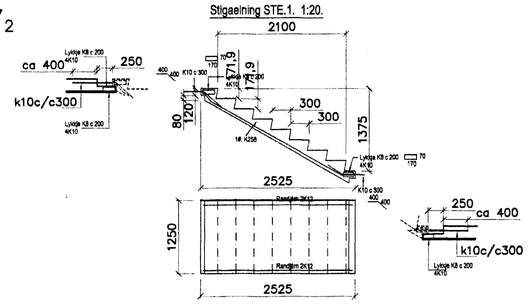

SKÝRINGAR

STEYPA S-250, SEMENTINNIHALD = 300kg/M
STEYPUHULA Í ÚTVEGGJUM = 30mm
STEYPUHULA Í PLÖTU = 20mm
BENDISTÁL Ks410

BENDING VEGGJA
ÚTVEGGJIR TVÖFÖLD GRIND
K10 c/c 200#
MILLIVEGGIR EINFÖLD GRIND
K12 c/c 180#
MILLIVEGGIR MILLI ÍBÚÐA
K12 c/c 150#

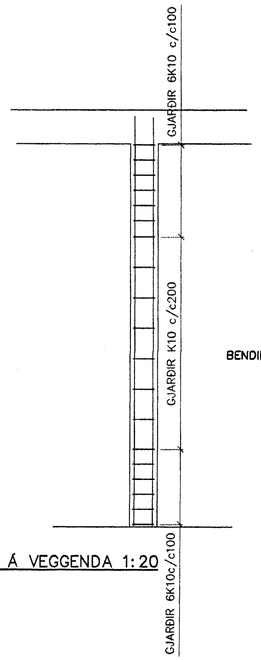

ÁSÝND Á VEGGENDA 1:20

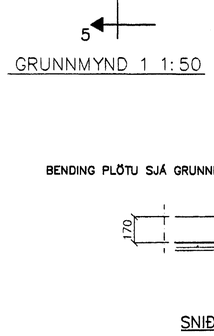

GRUNNMYND 1 1:50

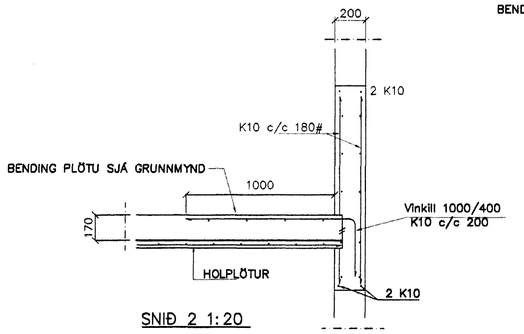

SNIÐ 2 1:20

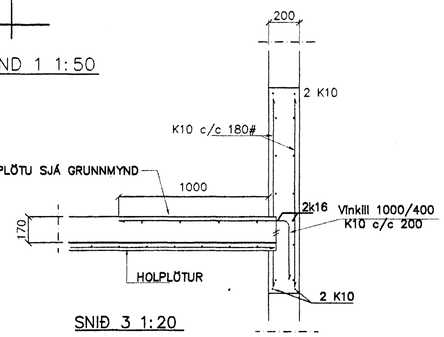

SNIÐ 3 1:20

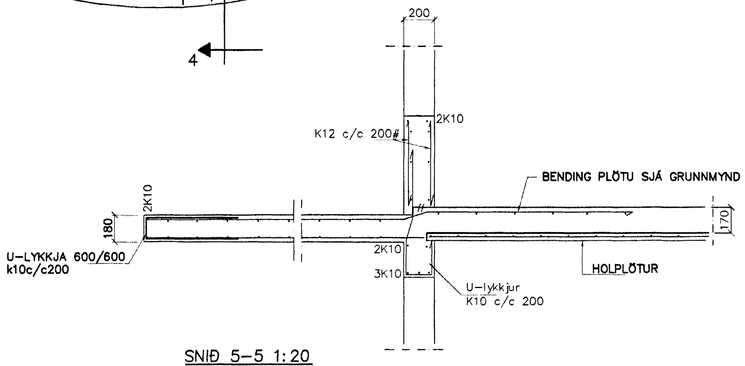

SNIÐ 5-5 1:20

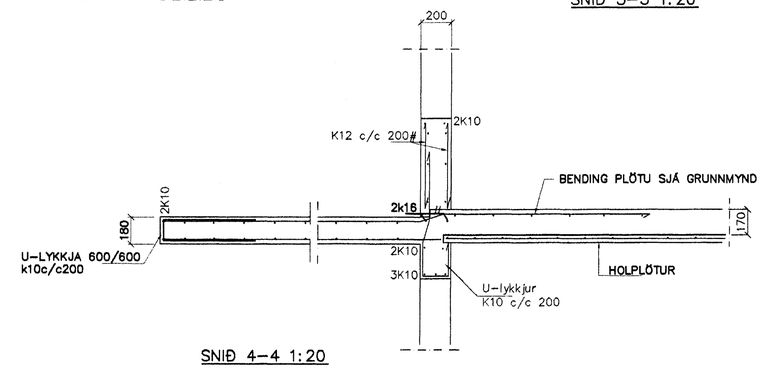

SNIÐ 4-4 1:20

Br.	Dags.	Eðli breytinga	Sign

DREKAVELLIR 26
HAFNARFIRÐI

BENDING VEGGJA 1 HÆÐAR
BENDING PLÖTU YFIR 1 HÆÐ

Samþykkt þann
2 1 FEB. 2005
Byggingafulltrúinn í Hafnarfirði
F.h. Sigurbjartur Halldórsson

MKV. 1:50 1:20
DAGS. JAN. 2005
VERK NR. 2424
TEIKN. NR. 1-03A
HANNAÐ SIG. ÞORLEIFSS. KT. 241148-3009
TEIKNAÐ G.H.
YFIRFARIÐ

TÆKNIÞJÓNUSTA SIGURÐAR ÞORLEIFSSONAR ehf
STRANDGÖTU 11 220 HAFNARFIRÐI
SÍMI 555-4255 FAX 565-2875
E-mail taeknithjonusta@islandia.is
kt: 440693-2539