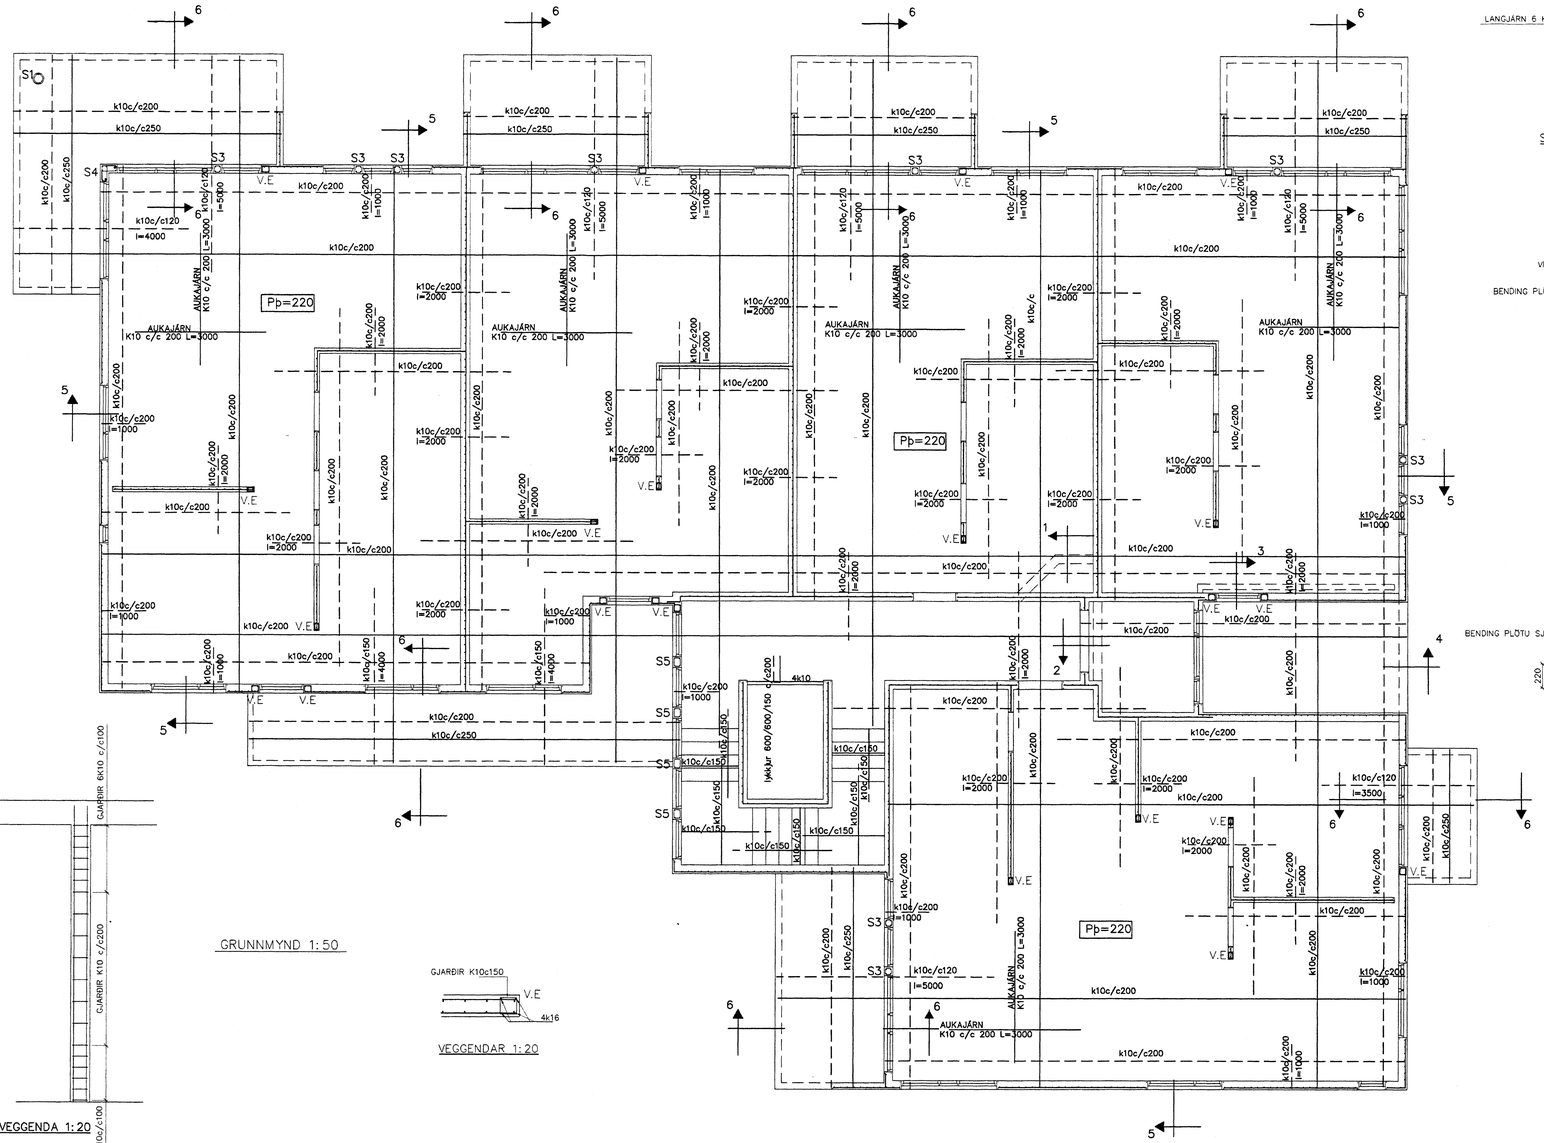

GRUNNMYND 1:50

ÁSÝND Á VEGGENDA 1:20

VEGGENDAR 1:20

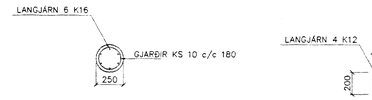

SÚLA S1 1:20

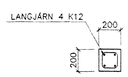

SÚLA S3 1:20

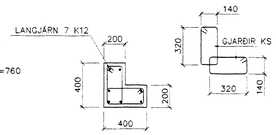

SÚLA S4 1:20

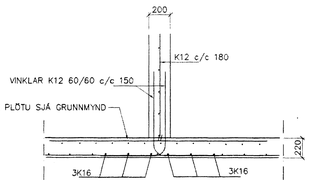

SNIÐ 1 1:20

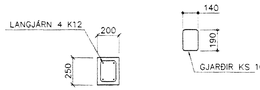

SÚLA S5 1:20

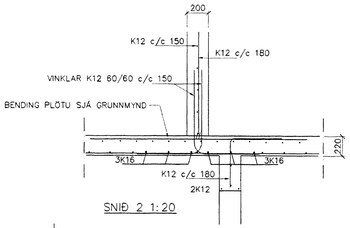

SNIÐ 2 1:20

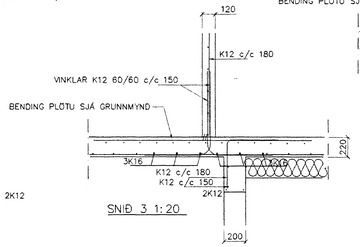

SNIÐ 3 1:20

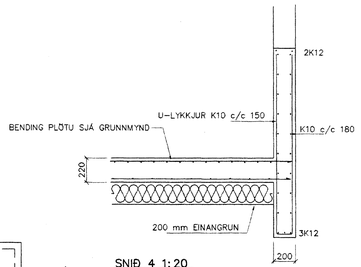

SNIÐ 4 1:20

SKÝRINGAR

STEYPA S-250, SEMENTINNIHALD = 300kg/M
STEYPUHULA Í ÚTVEGGJUM = 30mm
STEYPUHULA Í PLÖTU = 20mm
BENDISTÁL Ks410

BENDING VEGGJA
ÚTVEGGJIR EINFÖLD GRIND Í ÚTBRÚN
LÁRETT K12 c/c 150ø
LÓÐRETT K12 c/c 180ø
MILLIVEGGIR EINFÖLD GRIND
K12 c/c 180ø
MILLIVEGGIR MILLI ÍBÚÐA
K12 c/c 150ø

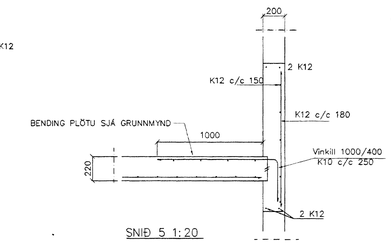

SNIÐ 5 1:20

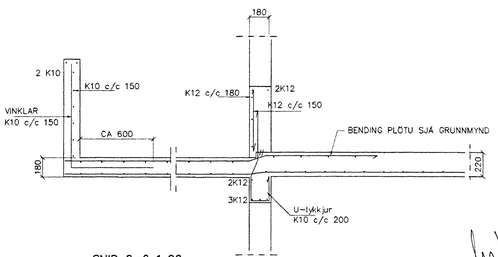

SNIÐ 6–6 1:20

Br.	Dags.	Eðli breytinga	Sign

ESKIVELLIR 1
HAFNARFIRÐI

BENDING VEGGJA 1 HÆÐAR
BENDING PLÖTU YFIR 1 HÆÐ

Samþykkt þann
21 FEB. 2005

MKV. 1:50 1:20
DAGS. JAN. 2005 *Byggingafulltrúinn í Hafnarfirði*
VERK NR. 2423 *F.h. Sigurbjartur Hallbjörnsson*
TEIKN. NR. 1-03
HANNAÐ SIG. ÞORLEIFSS. KT. 241148-3009
TEIKNAÐ G.H.
YFIRFARIÐ -

TÆKNIÞJÓNUSTA SIGURDAR ÞORLEIFSSONAR ehf
STRANDGÖTU 11 220 HAFNARFIRÐI
SÍMI 555-4255 FAX 565-2875
E-mail taeknithjonusta@islandia.is
kt: 440693-2539