GRUNNMYND 4.HÆÐ OG LOFT 1:50

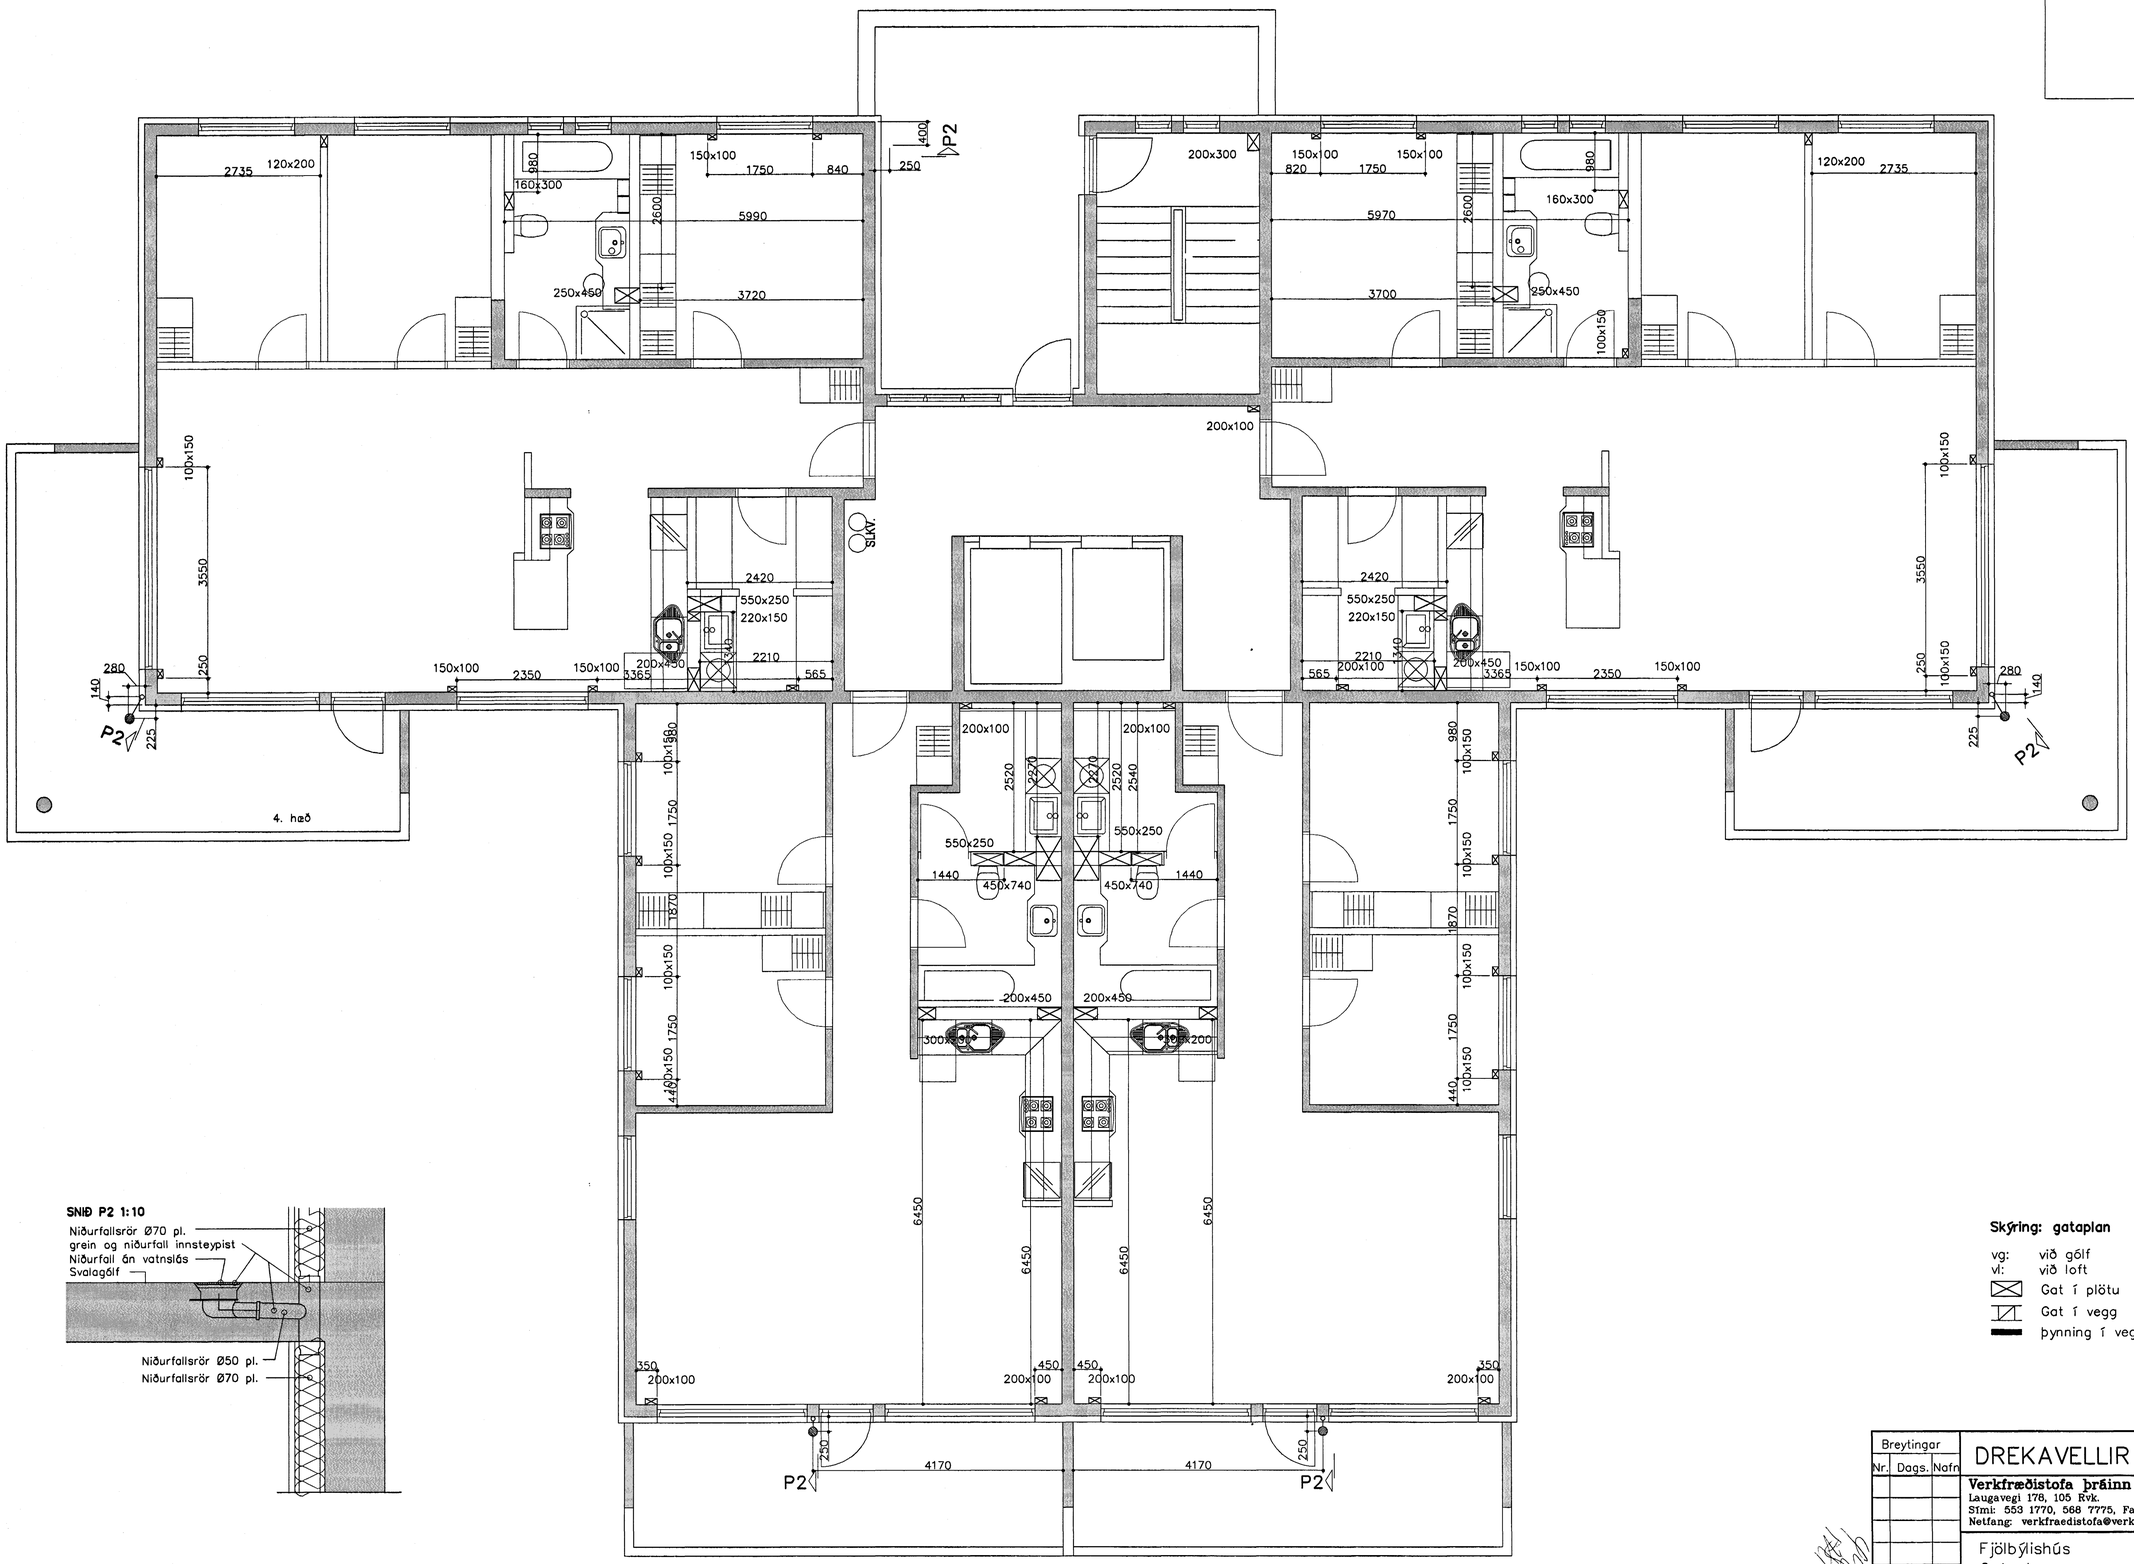

SNIÐ P2 1:10

Skýring: gataplan

vg:	við gólf
vl:	við loft
⊠	Gat í plötu
◪	Gat í vegg
▬	Þynning í vegg

Samþykkt þann 18 FEB. 2005
Byggingafulltrúinn í Hafnarfirði
F.h. Sigurbjartur Halldórsson

Breytingar			
Nr.	Dags.	Nafn	

DREKAVELLIR 18 HF –

Verkfræðistofa þráinn & Benedikt
Laugavegi 178, 105 Rvk.
Sími: 553 1770, 568 7775, Fax: 568-7701
Netfang: verkfraedistofa@verkfraedistofa.is

Fjölbýlishús
Gataplan

H BS | T BD | S
M 1:50/10
Nr. G401
Dags. Des 04
080149-3609