GRUNNMYND BÍLAHÚS LOFTAPLATA 1:50

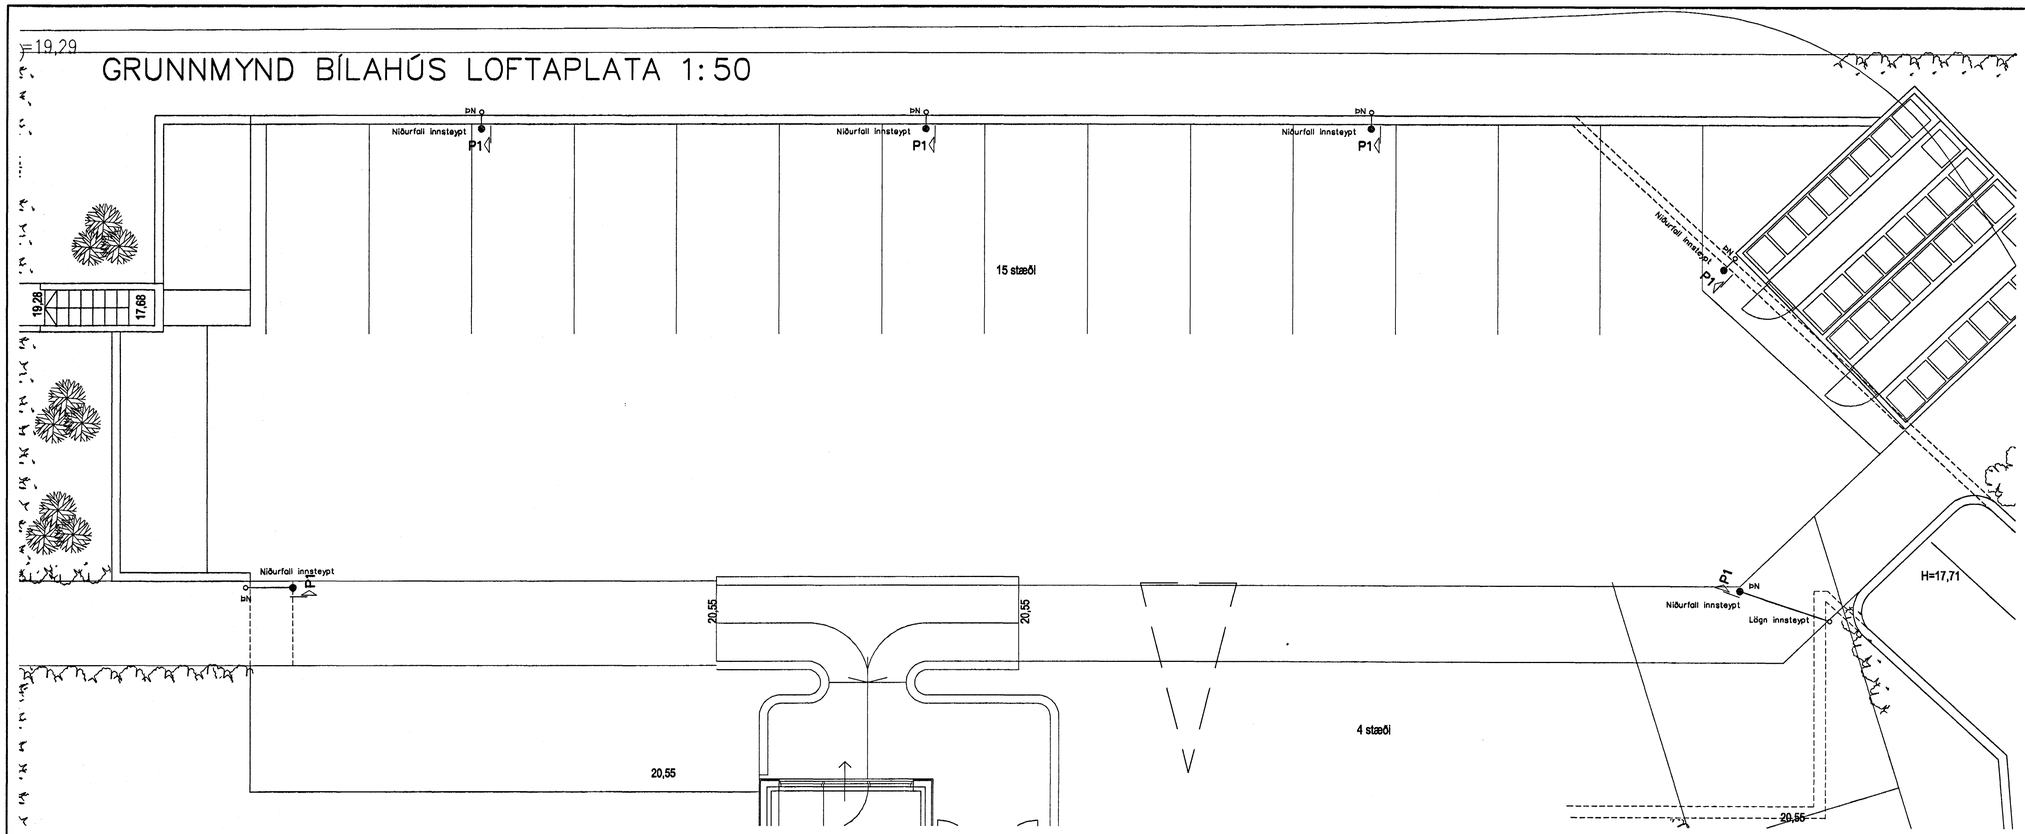

SNEIÐING P1 1:20

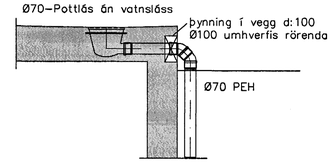

GRUNNMYND BÍLAHÚS, VEGGIR OG GÓLF 1:50

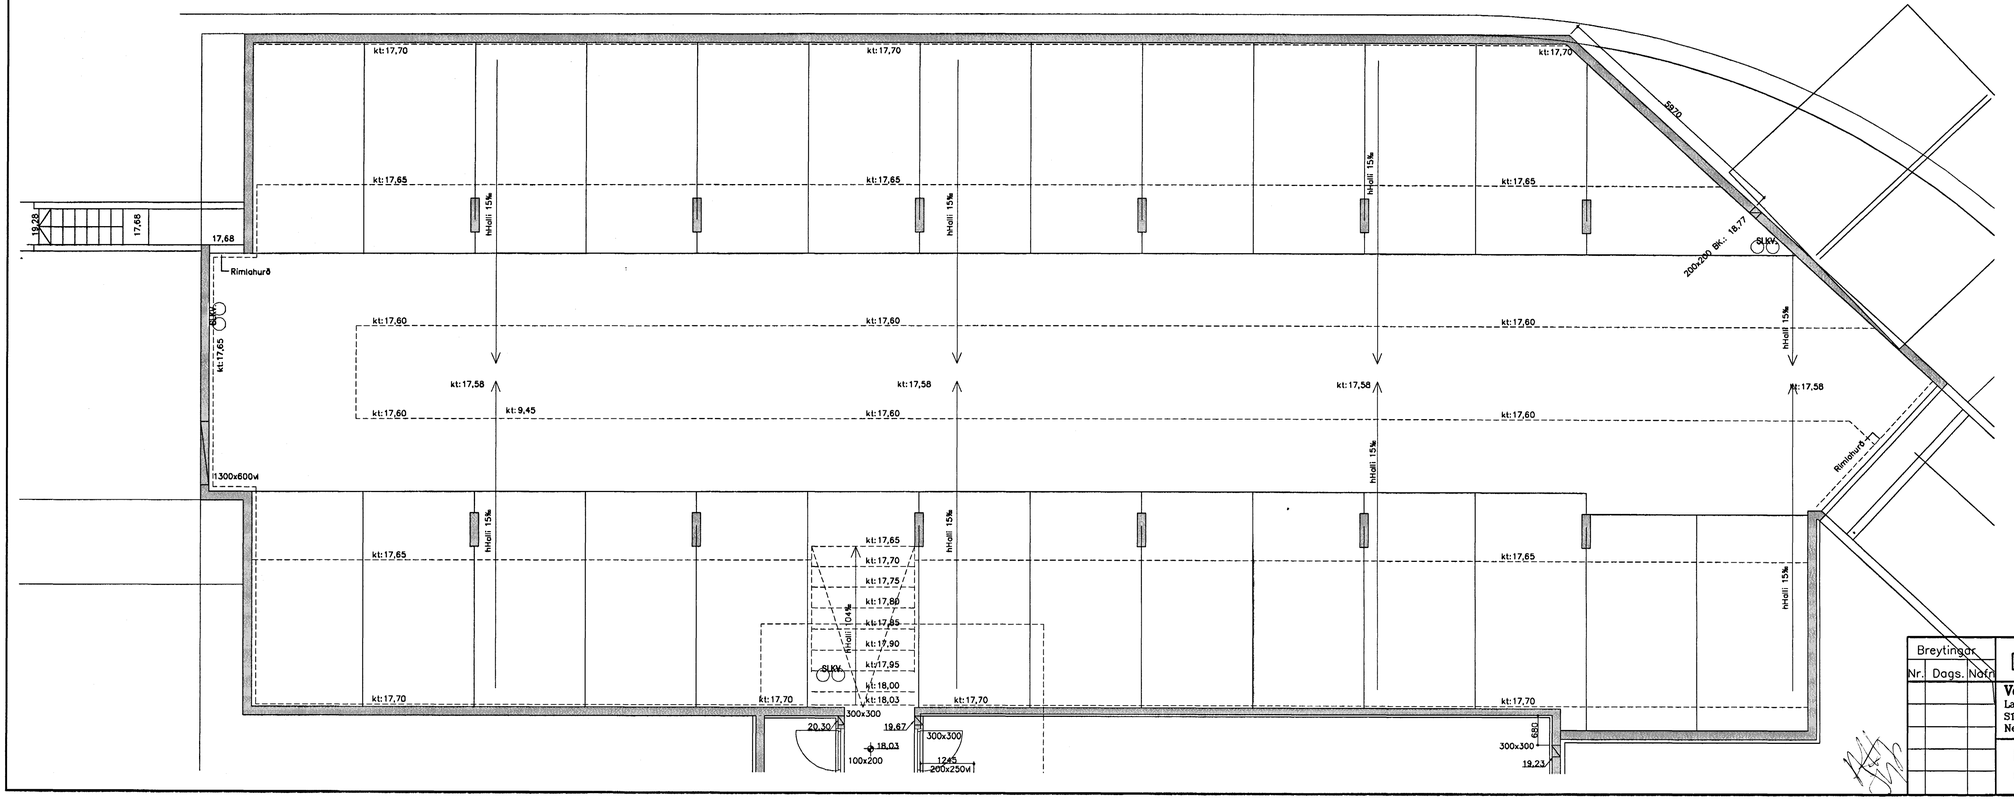

Skýring: gataplan

vg: við gólf
vl: við loft
Gat í plötu
Gat í vegg
þynning í vegg

Samþykkt þann
18 FEB. 2005
Byggingafulltrúinn í Hafnarfirði
F.h. Sigurbjartur Halldórsson

Breytingar		
Nr.	Dags.	Notr.

DREKAVELLIR 18 HF –

Verkfræðistofa þráinn & Benedikt
Laugavegi 178, 105 Rvk.
Sími: 553 1770, 568 7775, Fax: 568-7701
Netfang: verkfraedistofa@verkfraedistofa.is

H BS | T BD | S
M 1:50/20
Nr. C10.2
Dags. Des 04
080149-3609

Bílahús
Gataplan f. pípul. og loftr.