GRUNNMYND KJALLARA OG LOFT 1:50

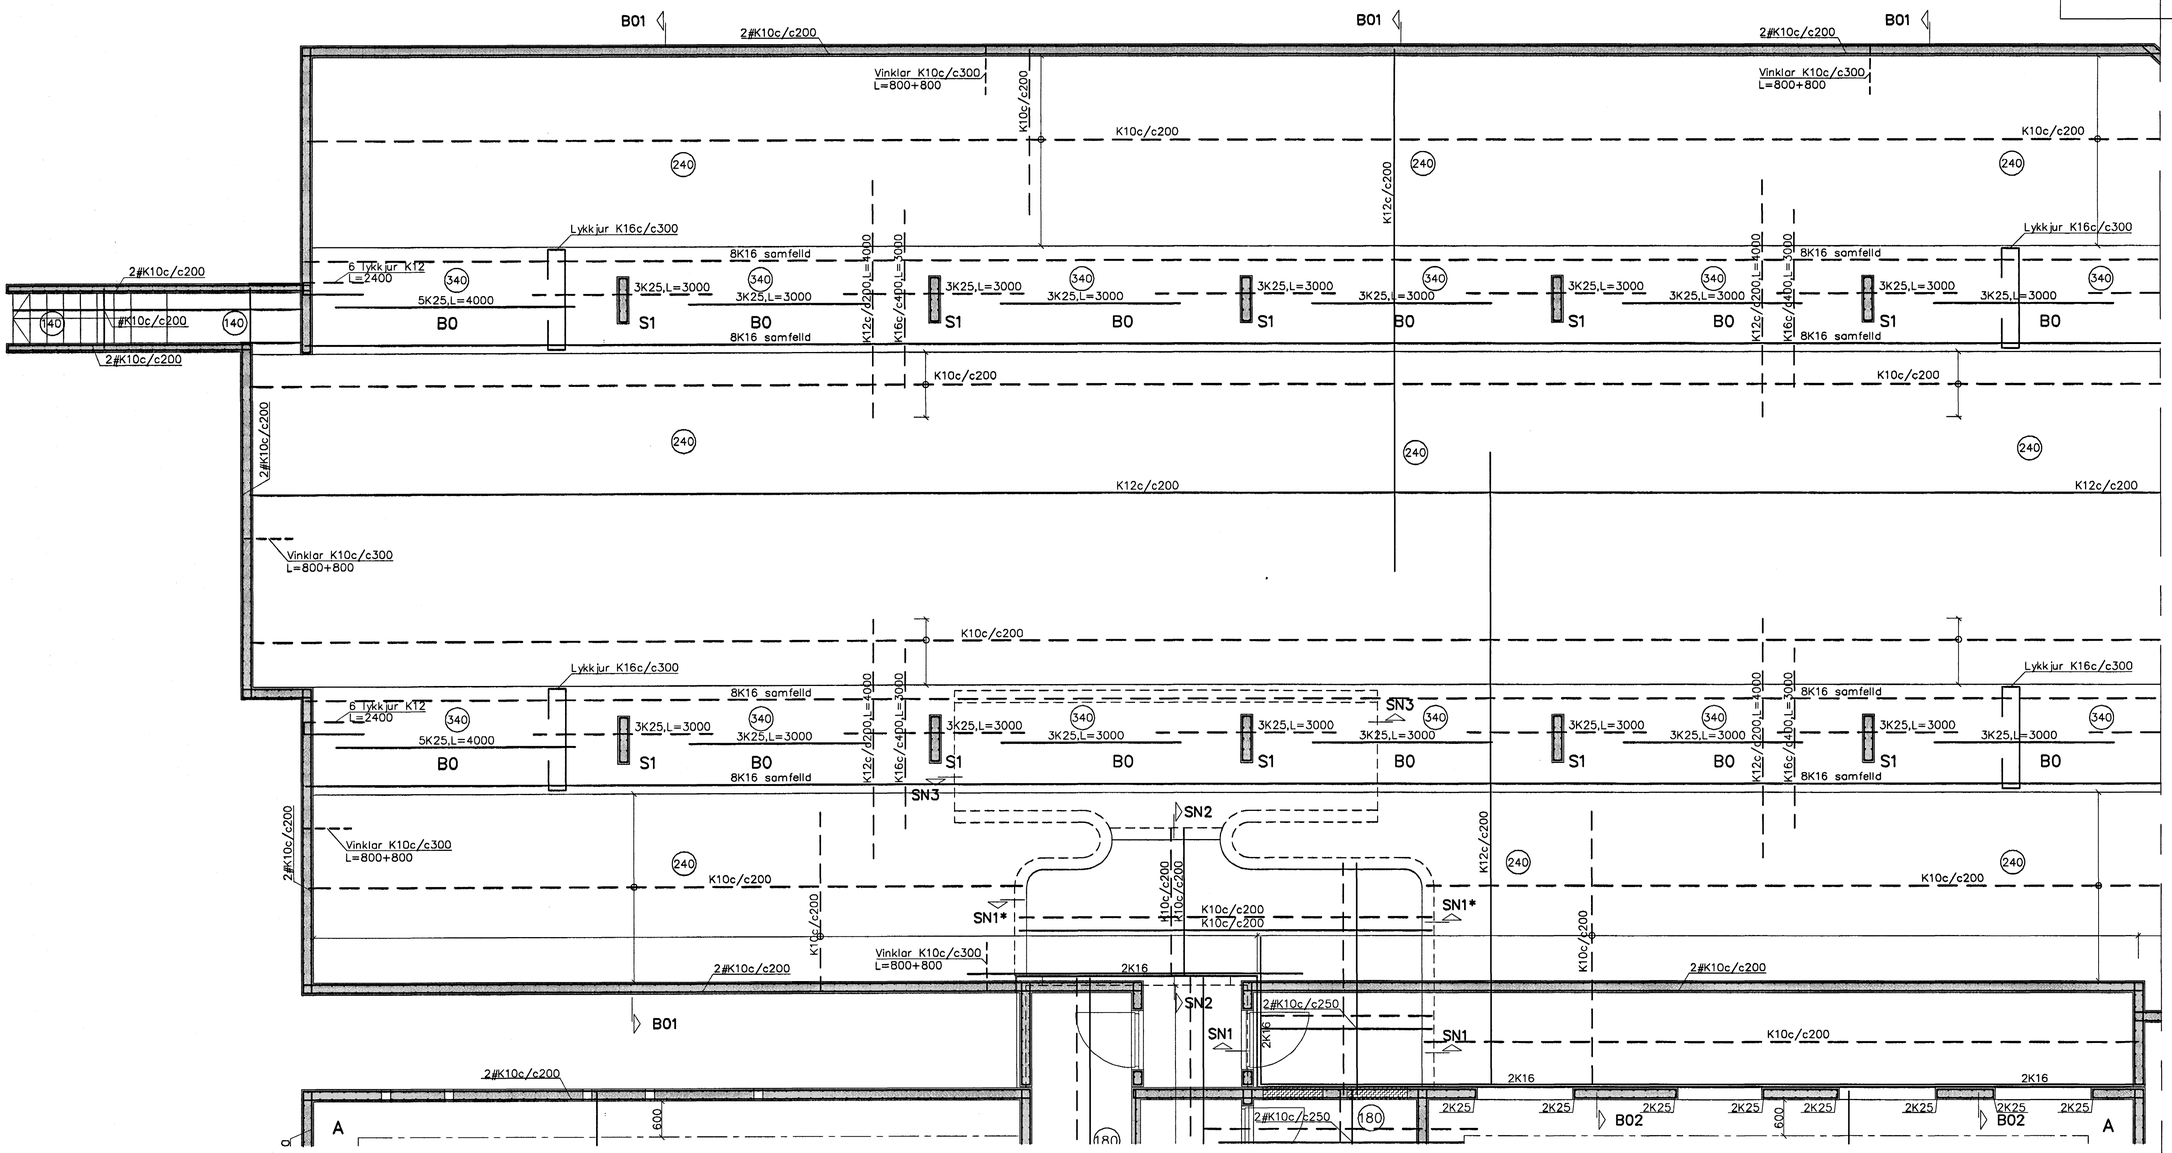

ÞVERSNIÐ 1:50

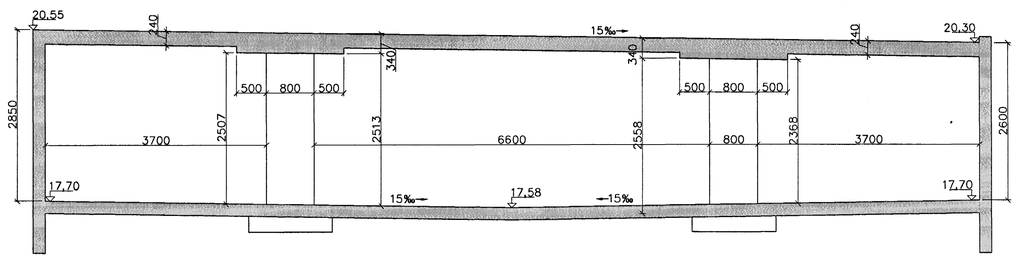

Sjá snið og skýringar á bl B104

Samþykkt þann
18 FEB. 2005
Byggingafulltrúinn í Hafnarfirði
F.h. Sigurbjartur Halldórsson

Breytingar		
Nr.	Dags.	Nafn

DREKAVELLIR 18, HAFNARF.

Verkfræðistofa Þráinn & Benedikt
Laugavegi 178, 105 Rvk.
Sími: 553 1770, 568 7775, Fax: 568-7701
Netfang: verkfraedistofa@verkfraedistofa.is

H ÞK | T BS | S
M 1:50/20
Nr. BK03
Dags. nóv.'04
090638-4839

Burðarvirki veggir og loft bílahús