



SK1 1:50

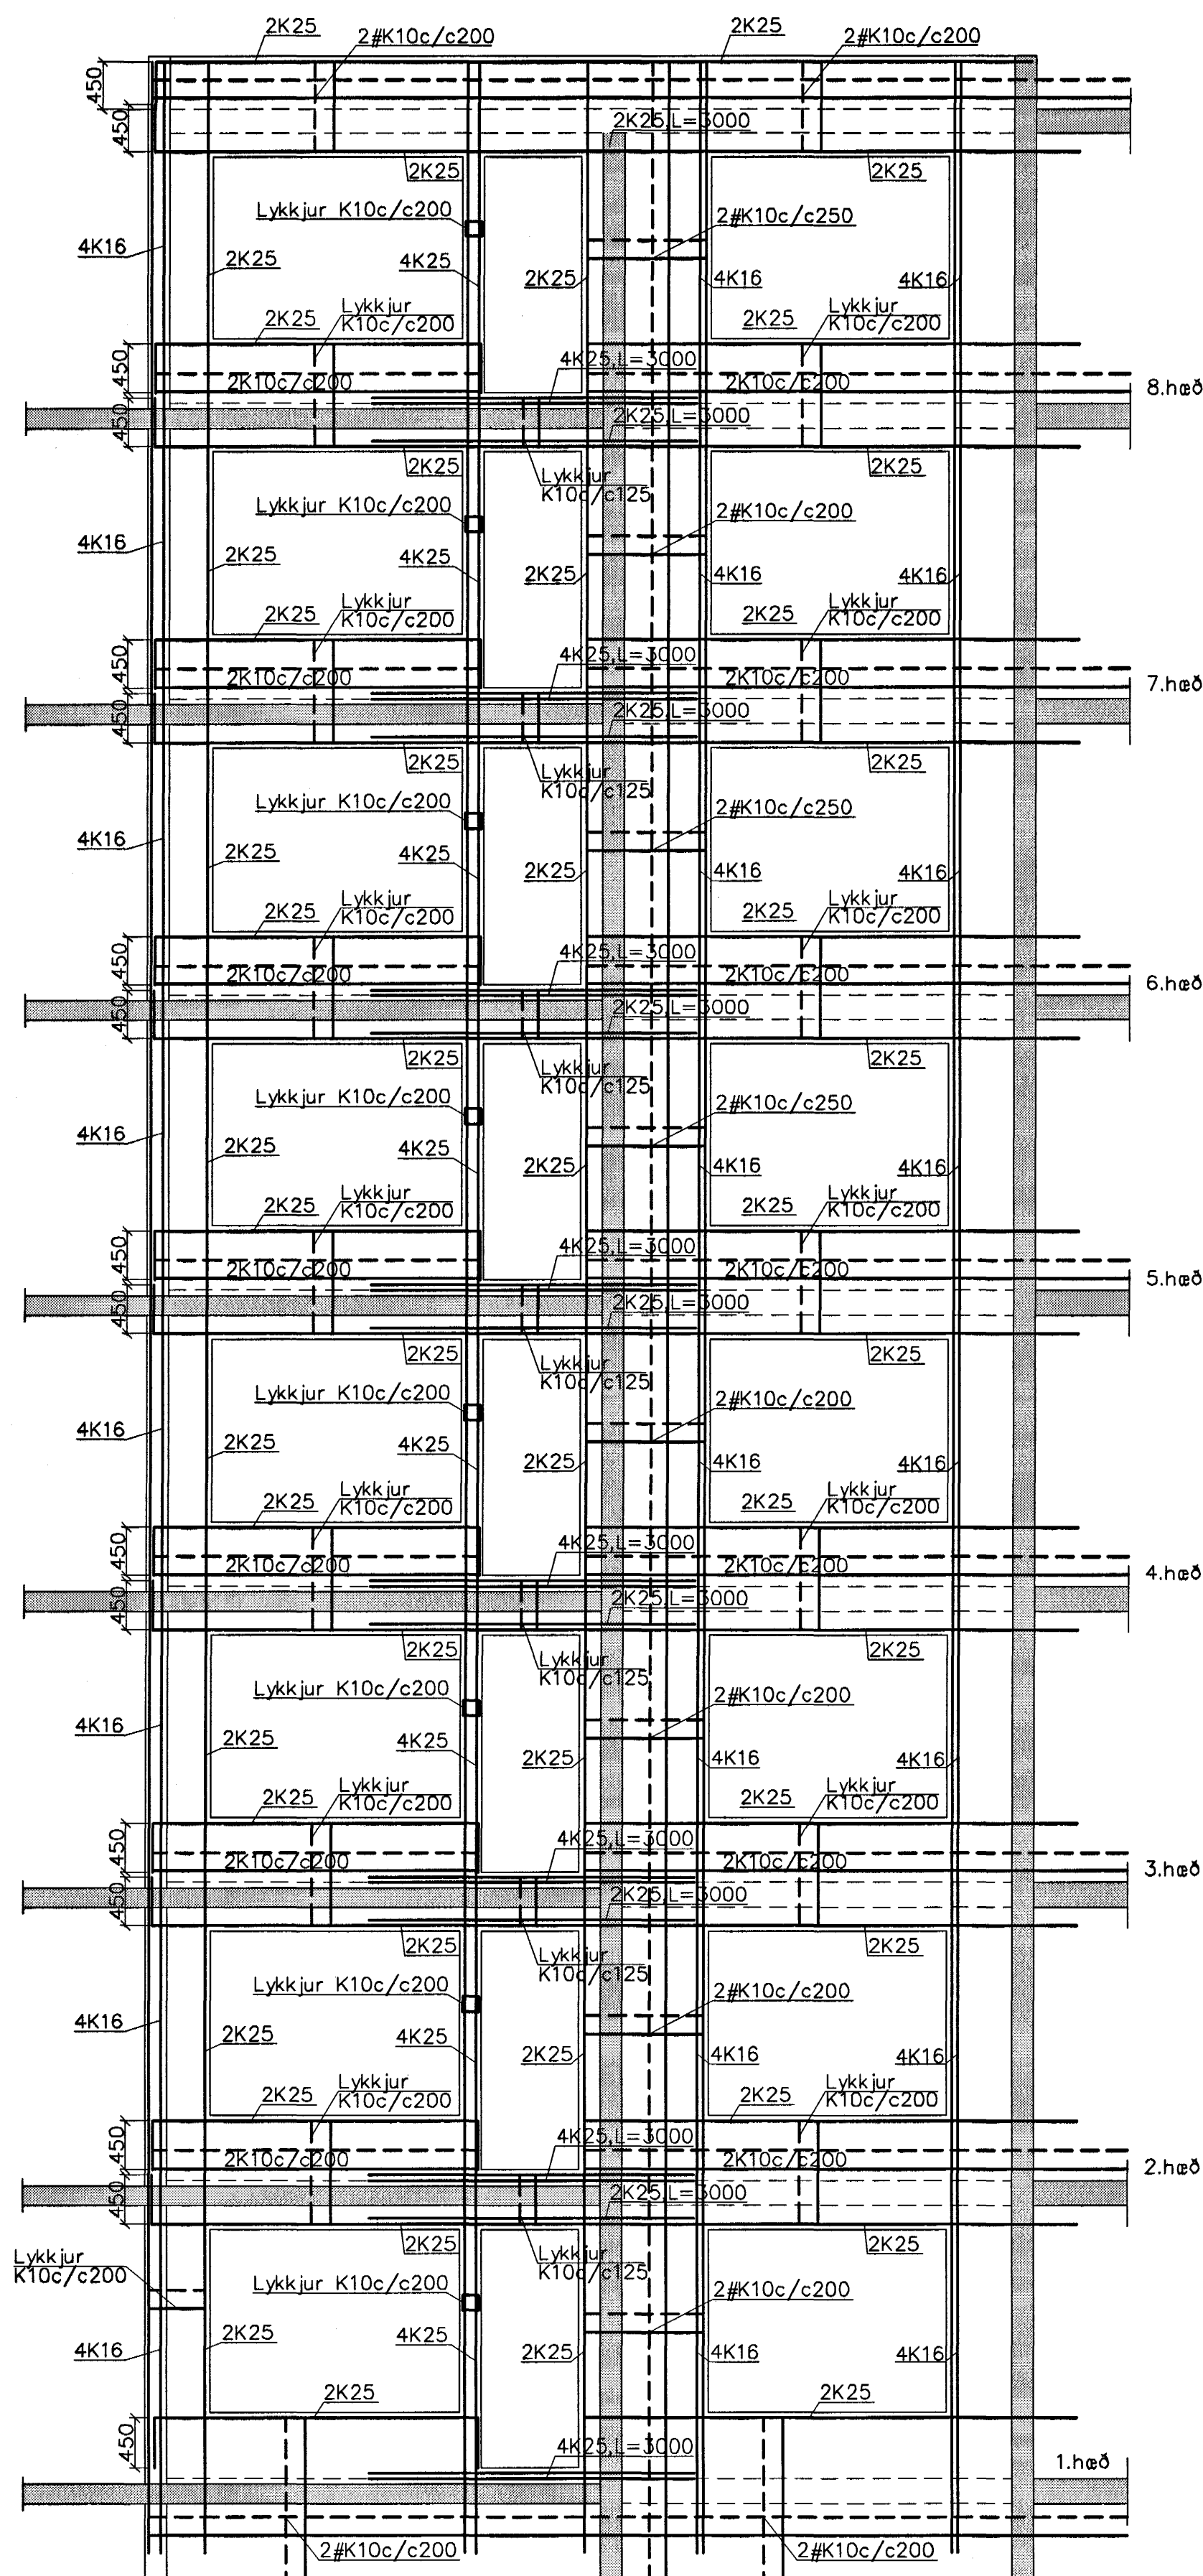

SK2 1:50

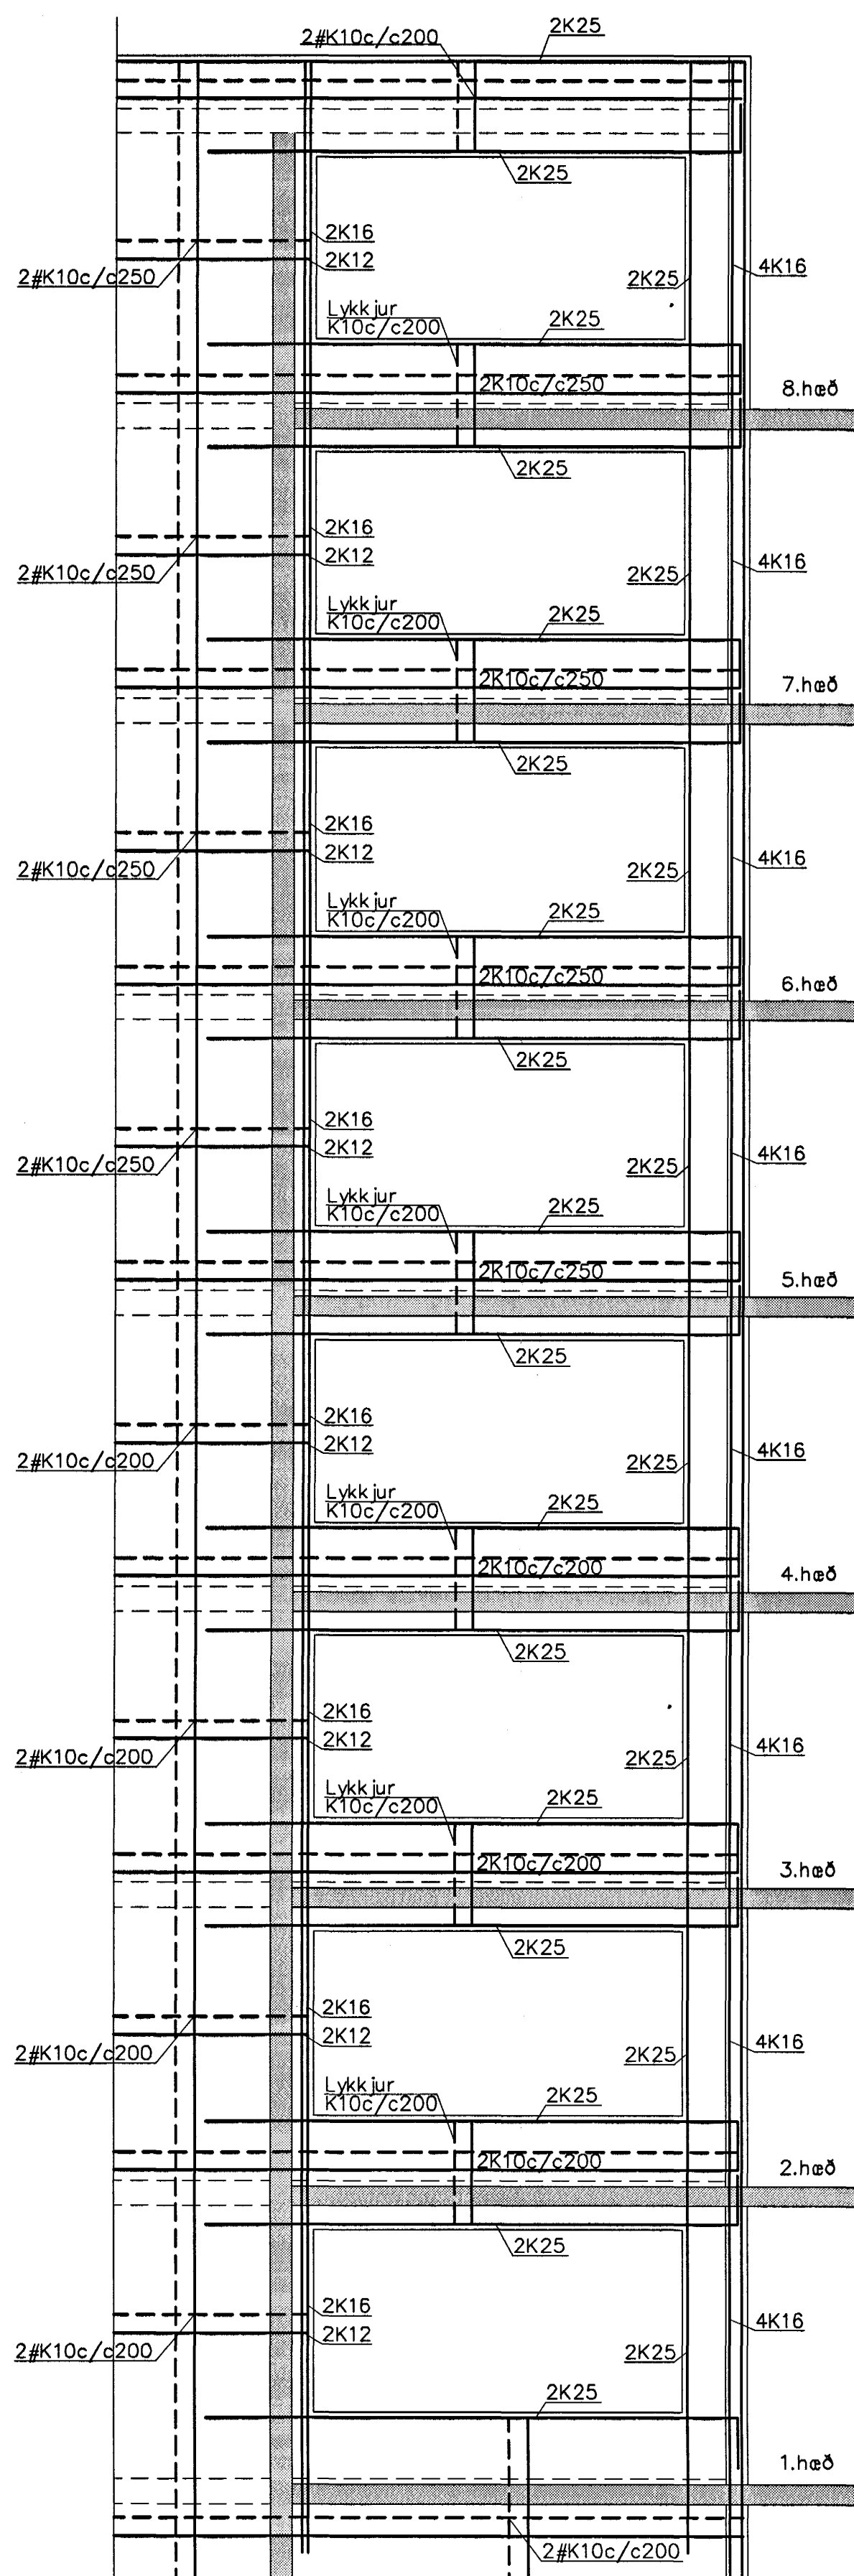

Sampykkt þann
18 FEB. 2005
Byggingafrúðrönn í Hafnarfirði
Fh. Sigurbjartur Halldórsson

Breytingar		DREKAVELLIR 18, HAFNARF.	H.D.R. T.B.S. S.
Nr.	Dags. Nafn		
		Verkfræðistofa Þráinn & Benedikt Laugavegi 178, 105 Rvk. Sími: 553 1770, 568 7775, Fax: 568-7701 Netfang: verkfræðistofa@verkfræðistofa.is	Nr. B103
		Burðarvirki veggir	Dags. nðu. 04 090638-4839