

ATH
MÁLSETNINGAR OG KÓTAR:

- ALLAR MÁLSETNINGAR OG KÓTAR Á STEYPTUM BYGGINGAHLUTUM SKAL SANNREYNA VÍÐ TEIKNINGAR ARKITEKTA OG NÓVERANDI BYGGINGAR.
- SJÁ TEIKNINGAR ARKITEKTA VARDANDI ALLAR MÁLSETNINGAR OG FRÁGANGSDEILI ÞAKVIRKIS.
- BEYGJUMÁL JÁRNA SKAL SANNREYNA OG BERA SAMAN VÍÐ MÁLSETNINGAR Á STEYPTUM BYGGINGAHLUTUM SKV. ARKITEKTATEIKNINGUM OG FYRIRSKRIFAÐA STEYPUHULU SKV. TEIKNINGUM VSÓ RÁÐGJAFAR.
- SJÁ GATAPLAN FYRIR ÚTÖK Í STEYPU.


SKÝRINGAR:
ÖLL MÁL ERU Í mm.
KÓTAR ERU Í m.

NÝR STEYPTUR VEGGUR
 NÓVERANDI STEYPTUR VEGGUR

–ALLIR VEGGIR SKULU VERA BENTIR MÊÐ K10c/c150 LÁRÉTT OG K10c/c250 LÓÐRÉTT, NEMA ANNAD KOMI FRAM Á TEIKNINGUM

–KRINGUM ÖLL OP SKAL KOMA BENDING SAMKVÊMT ALMENNUM SNIDUM Á BL.NR. SD-01. BENDING KRINGUM OP SKAL ALLTAF NÁ SKEYTILENGD ÚT FYRIR OP.


ALMENN SNID FYRIR UPPSTÓLAÐ ÞAK OFAN Á STEYPTRI ÞAKPLÖTU 1:10

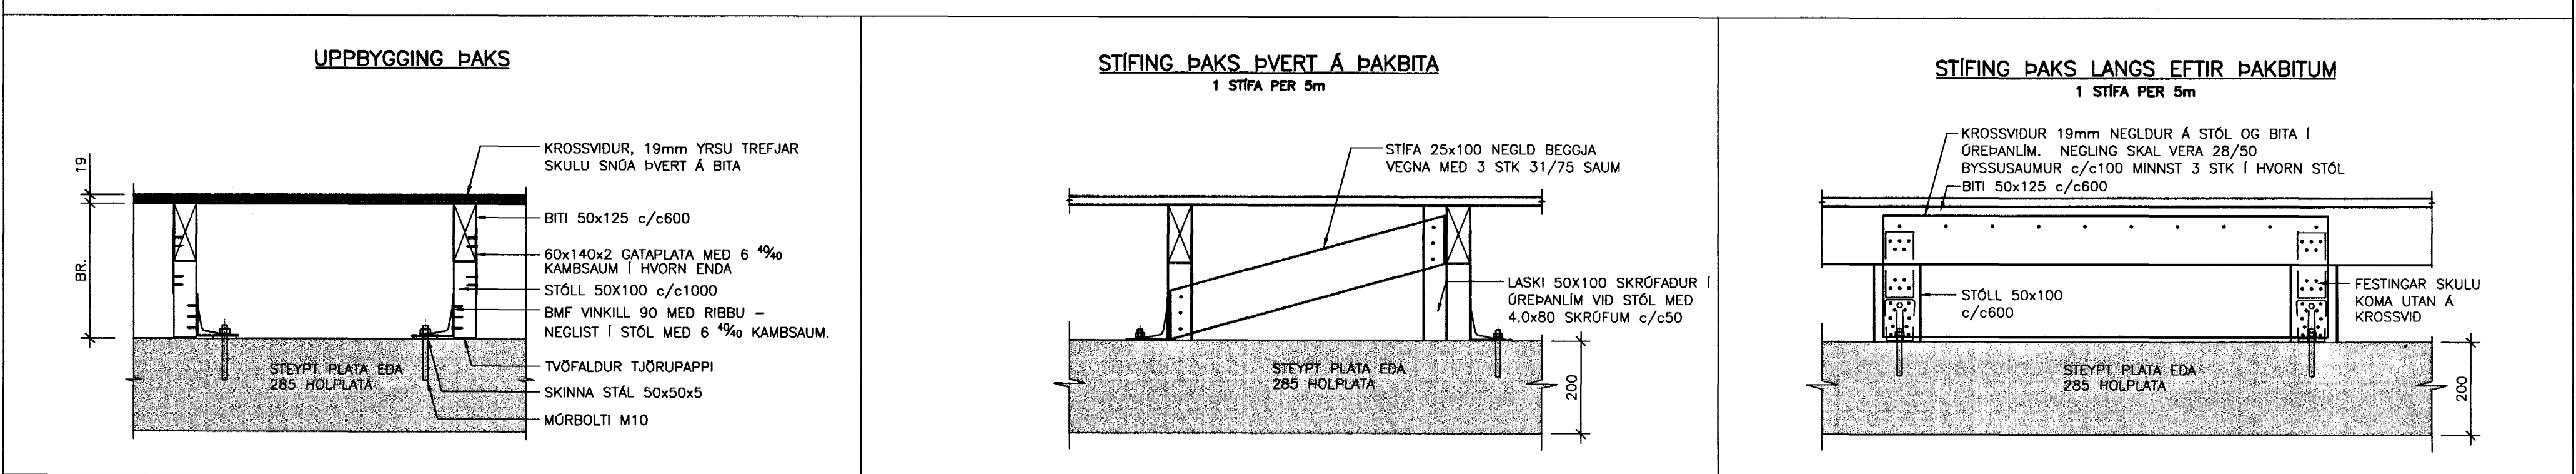

TILVÍSANIR:
ALMENNAR SKÝRINGAR SJÁ BL. NR. A-01
ALMENNAR SNID SJÁ BL. NR. SD-01
STÁLFASTINGAR, t.d. SJÁ BL. NR. SD-03

ALMENNAR SKÝRINGAR
– MÖRBOLTAR SKULU VERA ÞANNIG STAÐSETTIR AD ÞEIR LENDI EKKI Í HOLRÝMUM HOLPLATNA.
– ÞAR SEM TÍMBUR LIGGUR AD STEYPU SKAL SETJA TVÖFALDAN TJÓRUPAPPA
– SJÁ TEIKNINGAR ARKITEKTA FYRIR KÓTASETNINGAR Á ÞAKI
– SJÁ TEIKNINGAR ARKITEKTA FYRIR ÖTLOFTUM ÞAKS

KROSSVIÐUR
KROSSVIÐ SKAL SKEYTA Á BITUM Í LANGÁTT BITA EN ÞVERT Á BITA SKAL FJADRA PLÖTUR SAMAN MÊÐ 3mmx30mm KROSSVIÐSFJÓÐUR SEM LÍMD ER MÊÐ ÖRETANLIMI Í FRÆSTA NÓT.
NÓT SKAL VERA Í MIÐJU PLÖTU. KROSSVIÐ SKAL NEGLA Á BITA MÊÐ BYSSUSAUM MÊÐ LÍMI 28/65 c/c150.

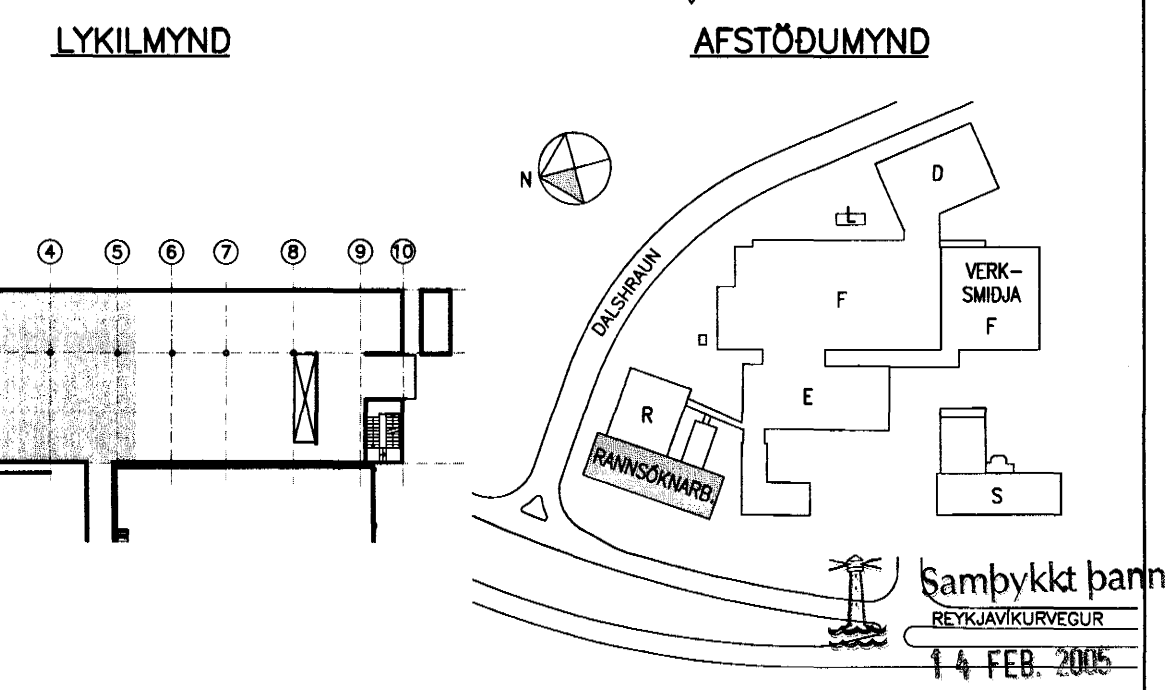

actavis

BYGGINGAUFTRÁÐINN Í HAFNARFIRÐI
RANNSÓKNARBYGGING
BURÐARVIRKI, ÞAKVIRKI
GRUNNMYND

KT.: 430289-1529 pr. pr.

14 FEB 2005

VERNR. 04157

TEKNI. NR. R-B-GT-01

ACTAVIS TEKNIÐLAR IS1R-S-10-211-/
REYKJAVÍK 08.08.2004

SKÝRINGAR:	REKNI.	TEKNI.	YFRF.	SAMP.	BR.	DAGS.	BREYTING
A	2.2.2005	UPPSTÓLUÐI ÞAKI BÉTT VÍÐ	HE	ALB			
BR.	DAGS.	BREYTING	REKNI.	TEKNI.	YFRF.	SAMP.	BR.

○ ÚTI OG INNI,	ÞINGHOLTSTRÉTI 27, 101 REYKJAVÍK, SÍMI 562 7660 FAX 562 7661, NETFANG baldur@ui.is
● VSÓ RÁÐGJÖF,	BORGARTÓN 20, 105 REYKJAVÍK, SÍMI 585 9000 FAX 585 9010, NETFANG vso@vso.is
○ LAGNATEKNI,	HAMABORG 12, 200 KÓPAVOGUR, SÍMI 564 5250 FAX 564 5251, NETFANG soebjorn@lagnatok.is
○ RAFTEIKNING hf,	BORGARTÓN 17, 105 REYKJAVÍK, SÍMI 520 1700 FAX 520 1701, NETFANG bis@rafteikning.is