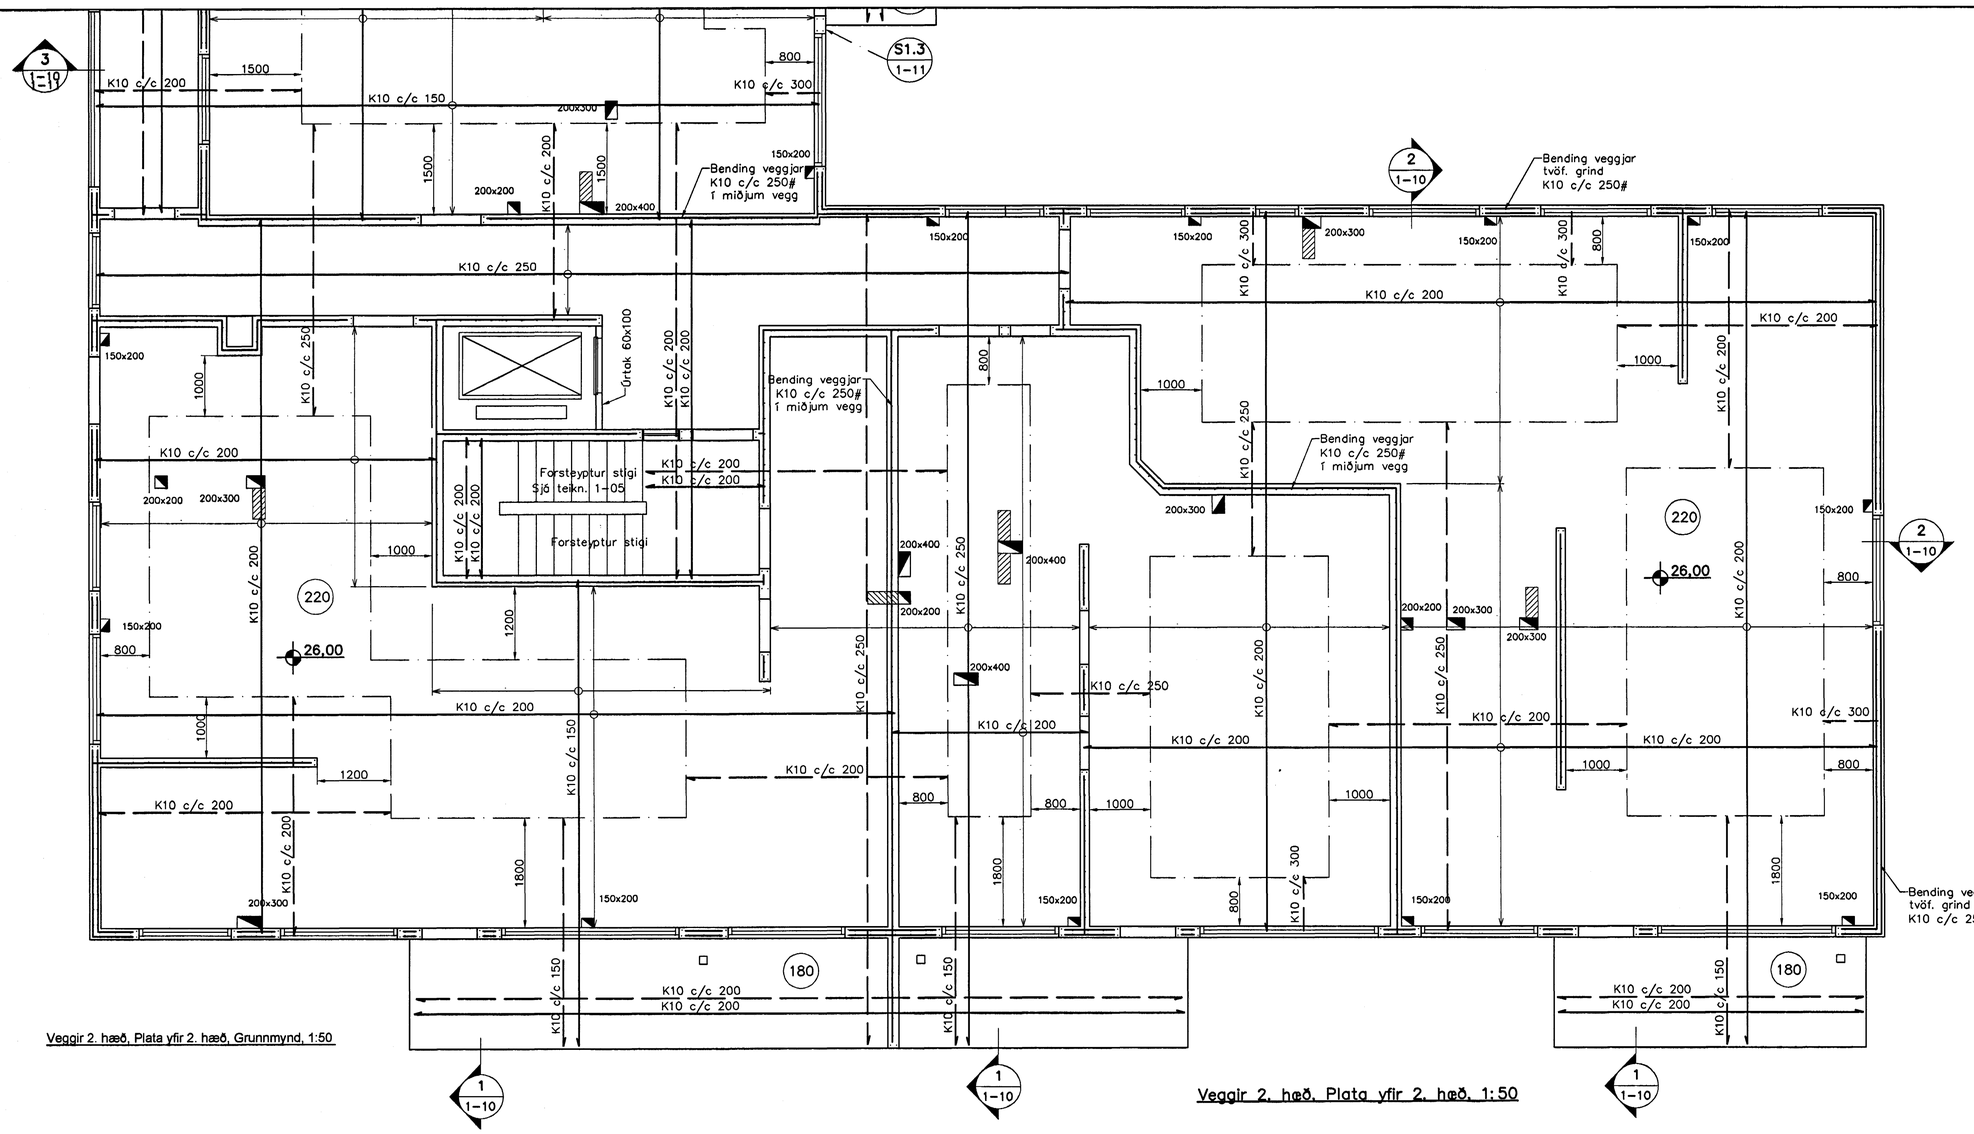

Veggir 2. hæð, Plata yfir 2. hæð, Grunnmynd, 1:50

Veggir 2. hæð, Plata yfir 2. hæð, 1:50

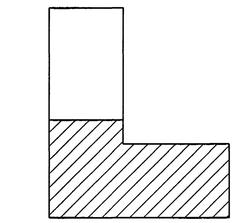

Lykilmynd

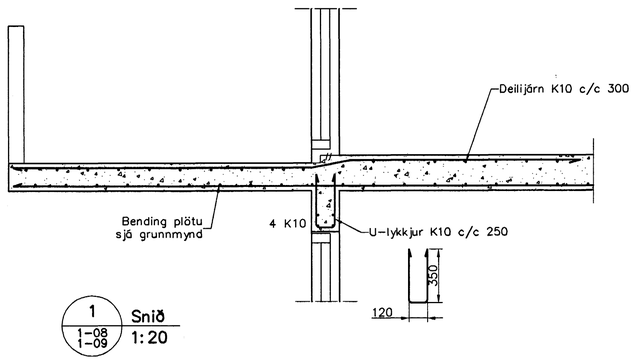

1 / 1-08 / 1-09 Snið 1:20

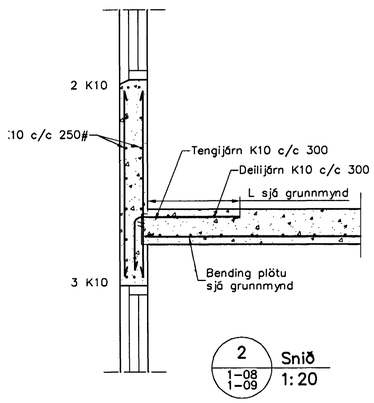

2 / 1-08 / 1-09 Snið 1:20

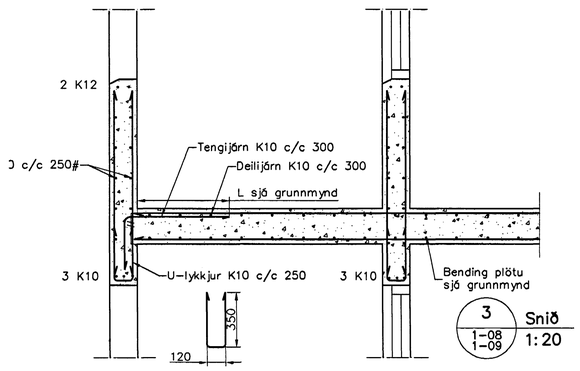

3 / 1-08 / 1-09 Snið 1:20

Skýringar

Almennar skýringar sjá blað 00-01

Steypa

Brotþolsflokkur:	C25/28 samkv. ENV 206 (250)
Vatnssementstala:	skal vera minni en 0,55
Loftmagn:	5-7%
Sigmál:	60-80 mm

Samþykkt þann

11 FEB. 2005

Byggingafulltrúinn í Hafnarfirði
Eh. Sigurbjartur Hallkársson

Útgáfa	Breyting	Dagsetning	Hannað

Sveinbjörn Hinriksson
Byggingatæknifræðingur
Kt. 160851-2529
Brekkugötu 8 Hafnarfirði
Sími: 555-4008, 861-6851
Netfang: svennih@isl.is

Staður	Eskivellir 5 Hafnarfirði		
Skýring	Veggir 2. hæð, Plata yfir 2. hæð		
Hannað / Teiknað	Kvarði: 1:50	Dagsetning	Verknr.: 42-04 / Teiknr.nr.: 1-10