


SKÝRINGAR.

Pípur skulu vera 16mm ídregnar plasteinángruðum ídráttarvír 3x1,5q.
 Málstraumur rofa og tengla skulu vera í samræmi við stærð varbúnaðar.
 Allar lagnir skulu vera samkvæmt reglugerð um raforkuvirki.
 Hæð rofa sé 110 cm og hæð tengla sé 20 cm.
 Þessar skýringar eiga við nema annars sé getið á teikningum.

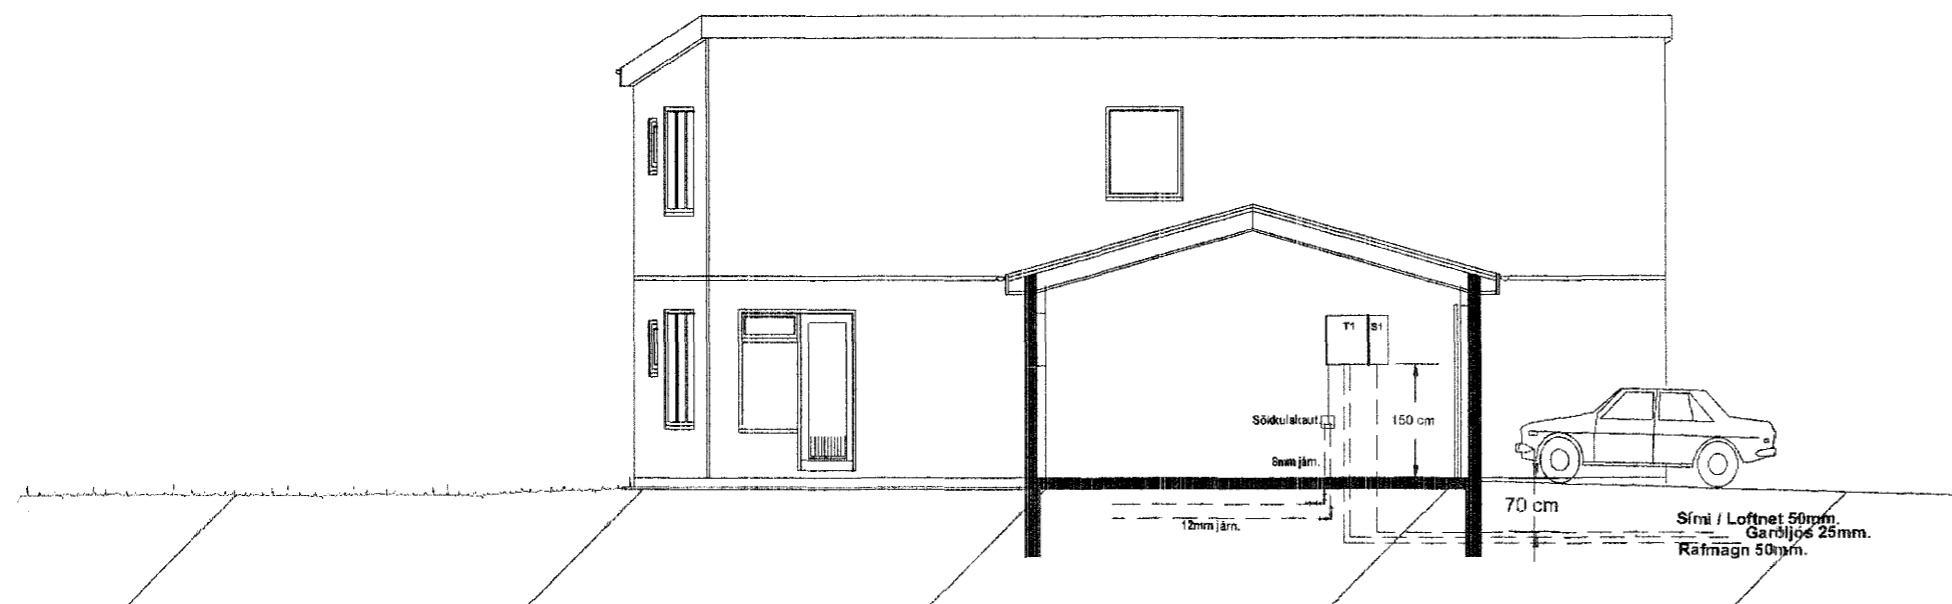

Samþykkt þann
 11 FEB. 2005

Byggingafulltrúinn í Hafnarfirði
 F.h. Sigurbjartur Halldórsson

Raf-Bræður ehf.			
Svanur H. Þórhallsson. Raflagnahönnuður. S. 5675880. GSM. 8965086. kt. 010267-3319.			
Verkheiti: Fífuvellir 1. Hafnafjörður.		Teikning: Sniðmynd - Afstöðumynd	
Teiknað: Svanur.	Kvarði: 1:100 / 1:500	Dags: 21.Okt.2004	Teikning nr: 3 af 4.
<i>Svanur Þórhallsson</i>		<i>Samþ. Jón Ludmúndsson</i>	