



Efri hæð.
Skýringar, sjá teikningu S-1.

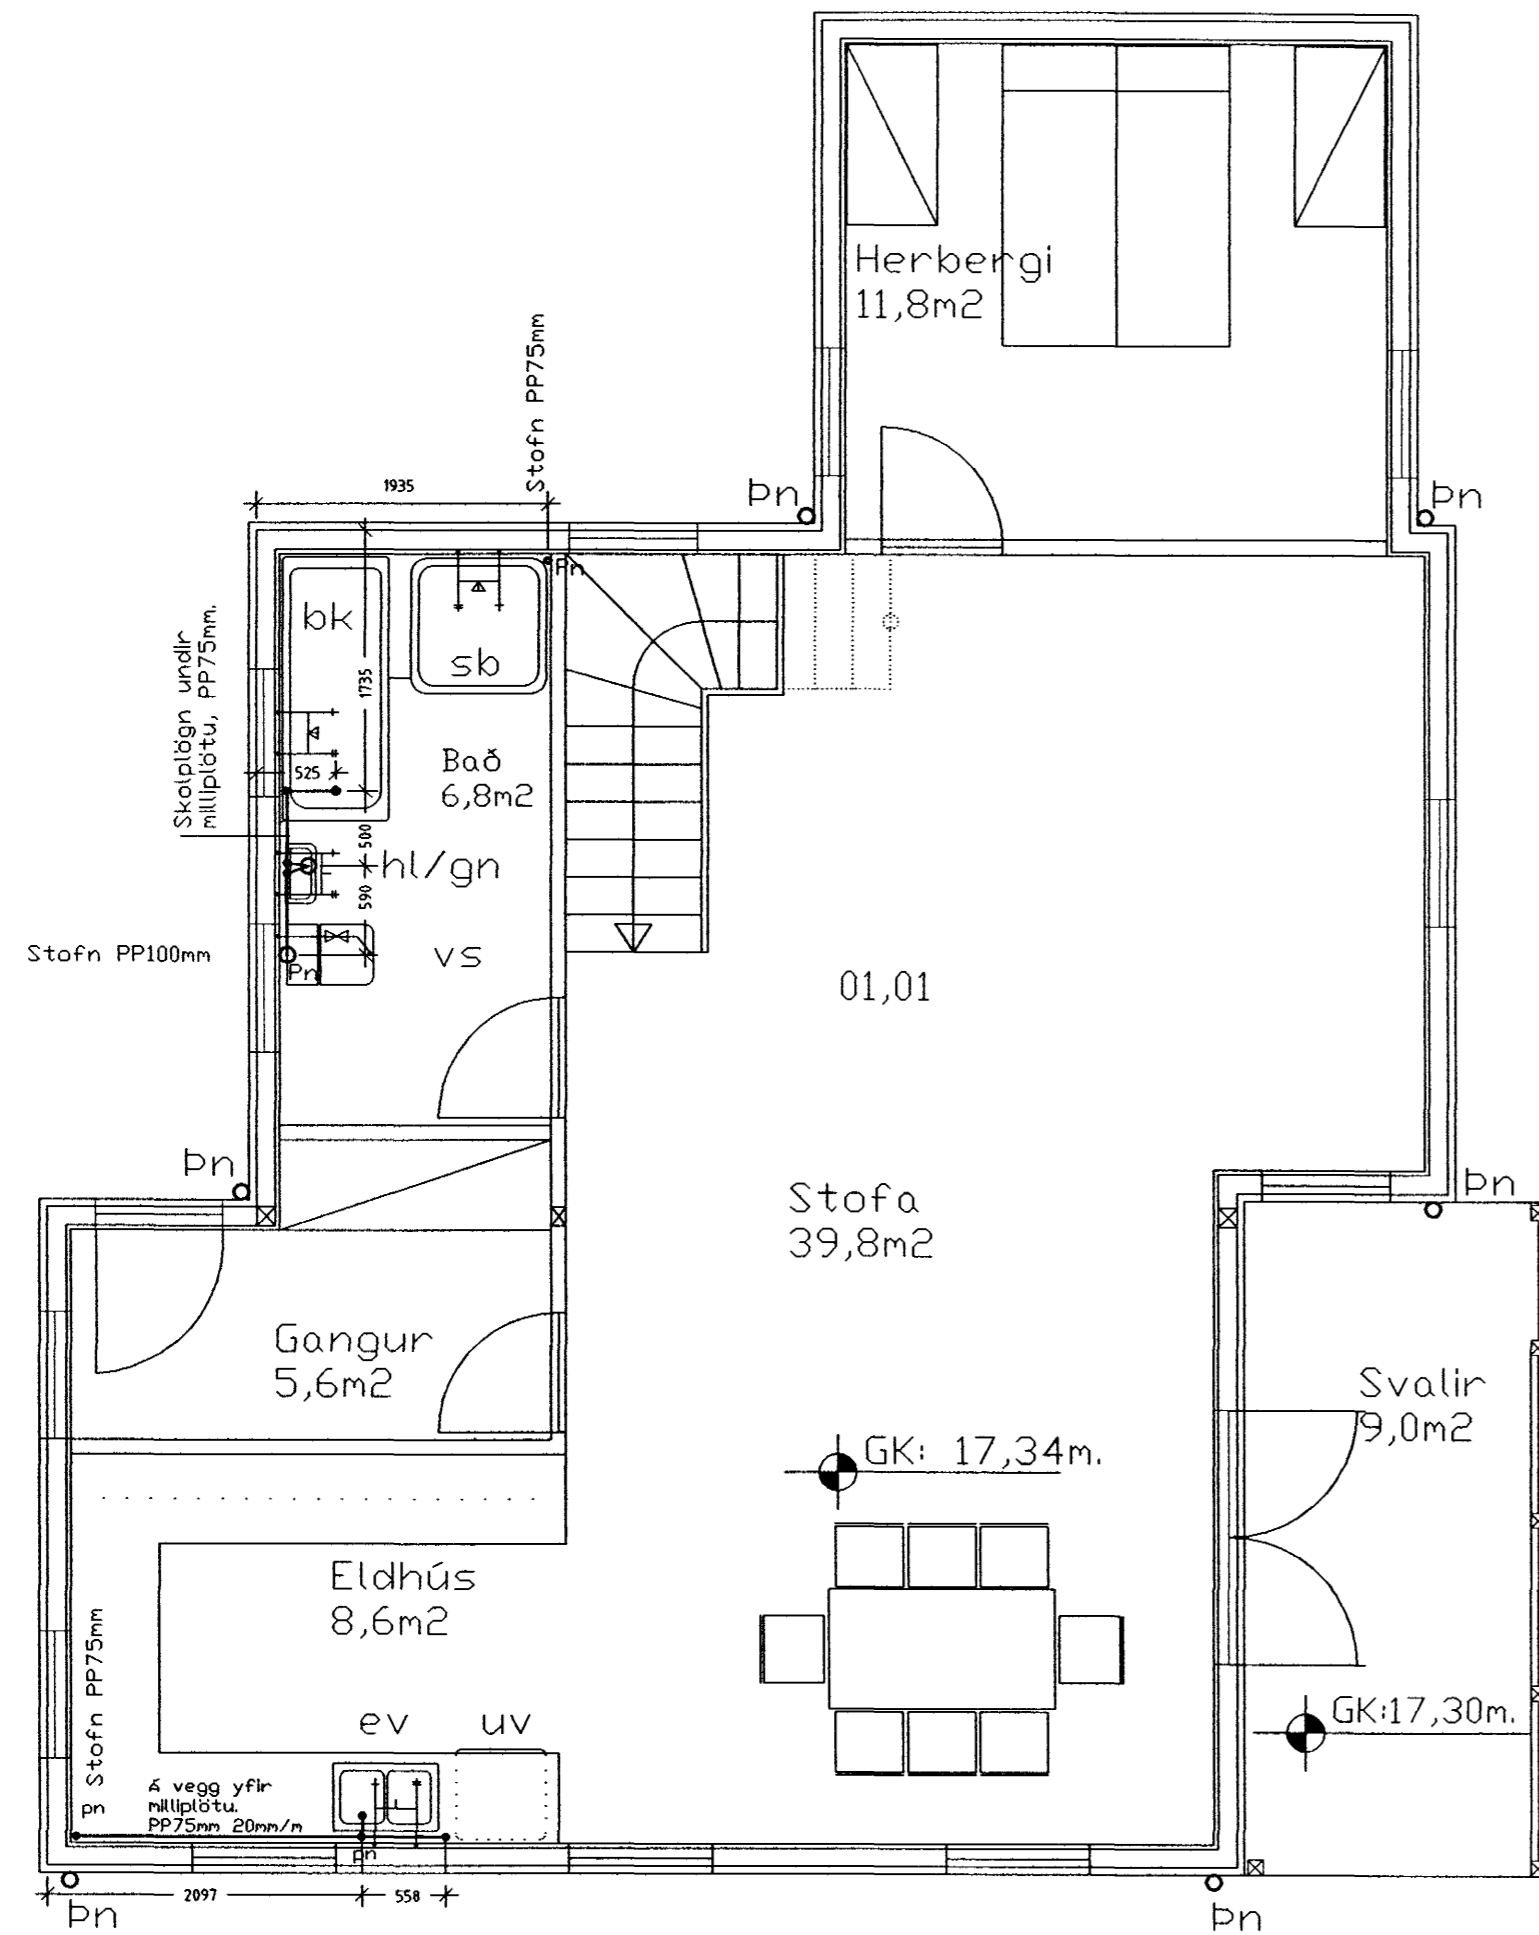

 Samþykkt þann
11 FEB. 2005

Byggingafræðingur í Hafnarfirði
F.h. Sigurbjartur Halldórsson

2004.06.12 DRENGLÖN BÆTT VÖ
2004.04.04 STÆKKUN KJALLARA, RAFFMAGNSNETAN FÆRT.
TEIKNINGU BREYTT.

VESTURBRAUT 16
REGN OG SKOLPLAGNIR EFRI HÆÐ.

L-2.

HANNAÐ : . SK TEIKNAD : . SK DAGS : . 2004.06.14 MÖL : . 1:50 VERN : . X

Sveinn Karlsson 18.06.2004
SVEINN KARLSSON TÆKNIFRÆÐINGUR FTFÍ
TEIKNISTOFA
STRANDGÖTU 28 220 HAFNARFJÖRÐUR
S.896 4005 / 555 4270 NETF. SVEINKI@MEDIA.IS KT.13.247-2069