


SÚLA S2 1:20

SKÝRINGAR


STEYPA S-250, SEMENTINNIHALD = 300kg/M
 STEYPUHULA Í ÖTVEGGJUM = 30mm
 STEYPUHULA Í PLÖTU = 20mm
 BENDISTÁL Ks410

BENDING VEGGJA
 ÖTVEGGJUR EINFÖLD GRIND Í ÖTBRÓN
 LÁRETT K10 c/c 200
 LÖBRETT K10 c/c 300


GRUNNMYND 1:50

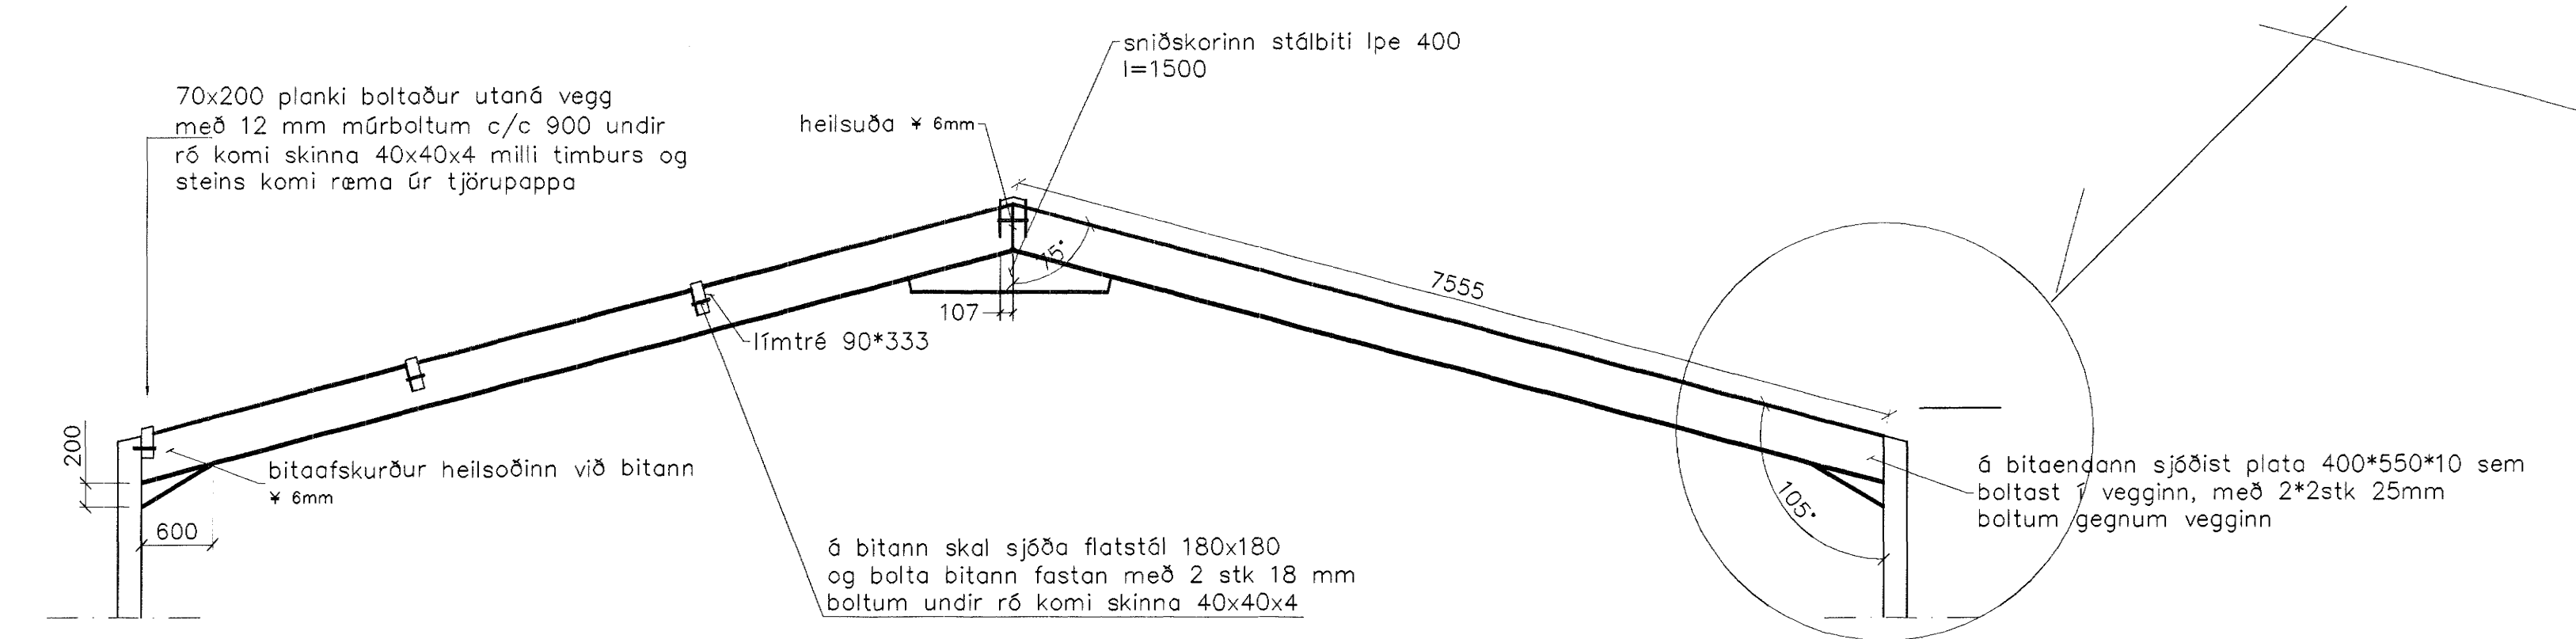


ÞVERSNIÐ Í STÁLSPERRUR 1:20

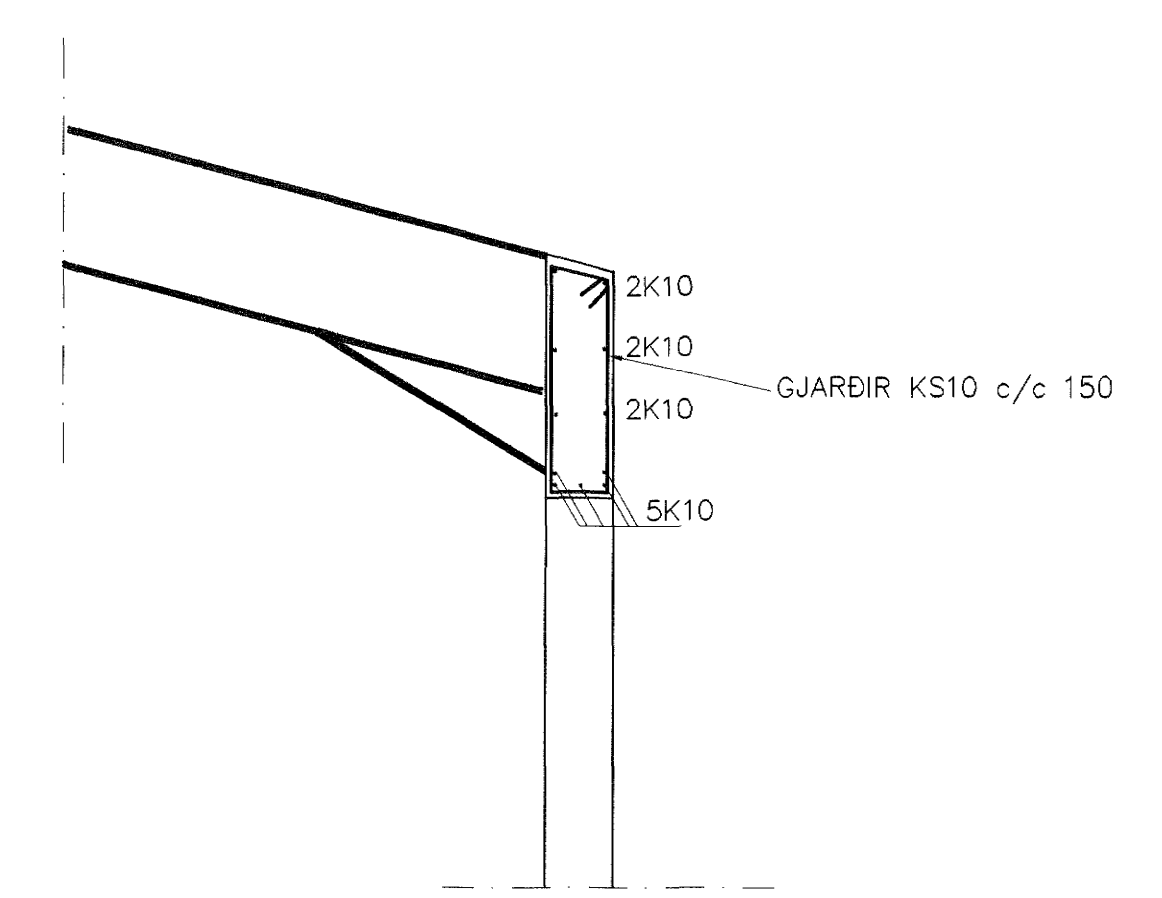

SNÍÐ Í BITA YFIR HURÐUM 1:20

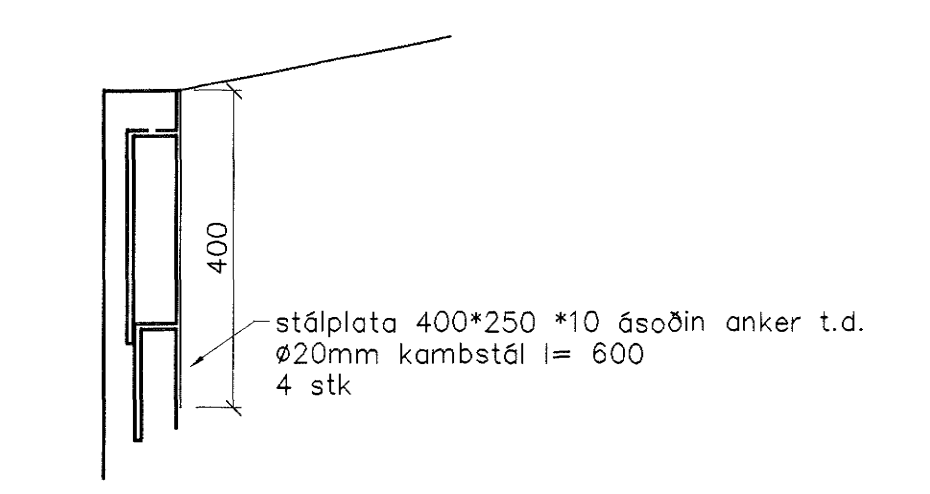

snið 1 endafestingu bita 1/20

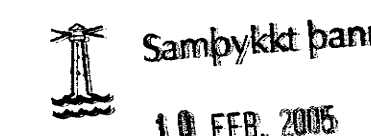Br.	Dags.	Eðli breytinga	Sign.
BREKKUTRÖÐ 3 HAFNARFIRÐI			
BENDING VEGGJA 2 HÆÐAR ÞAKVIRKI			
			
MKV. 1:50 1:20			
DAGS. JÚNÍ 2004			
VERK NR. 2418			
TEIKN. NR. 1-03			
HANNAD. SIG. ÞORLEIFSS. KT. 241148-3009			
TEIKNAD. FIRFRID			
TEKNIÞJÓNUSTA SIGURDAR ÞORLEIFSSONAR ehf. STRANDGÖTU 11 220 HAFNARFIRÐI Sími 555-4255 FAX 565-2875 E-mail teakniþjonususta@islandia.is kt: 440693-2839			