

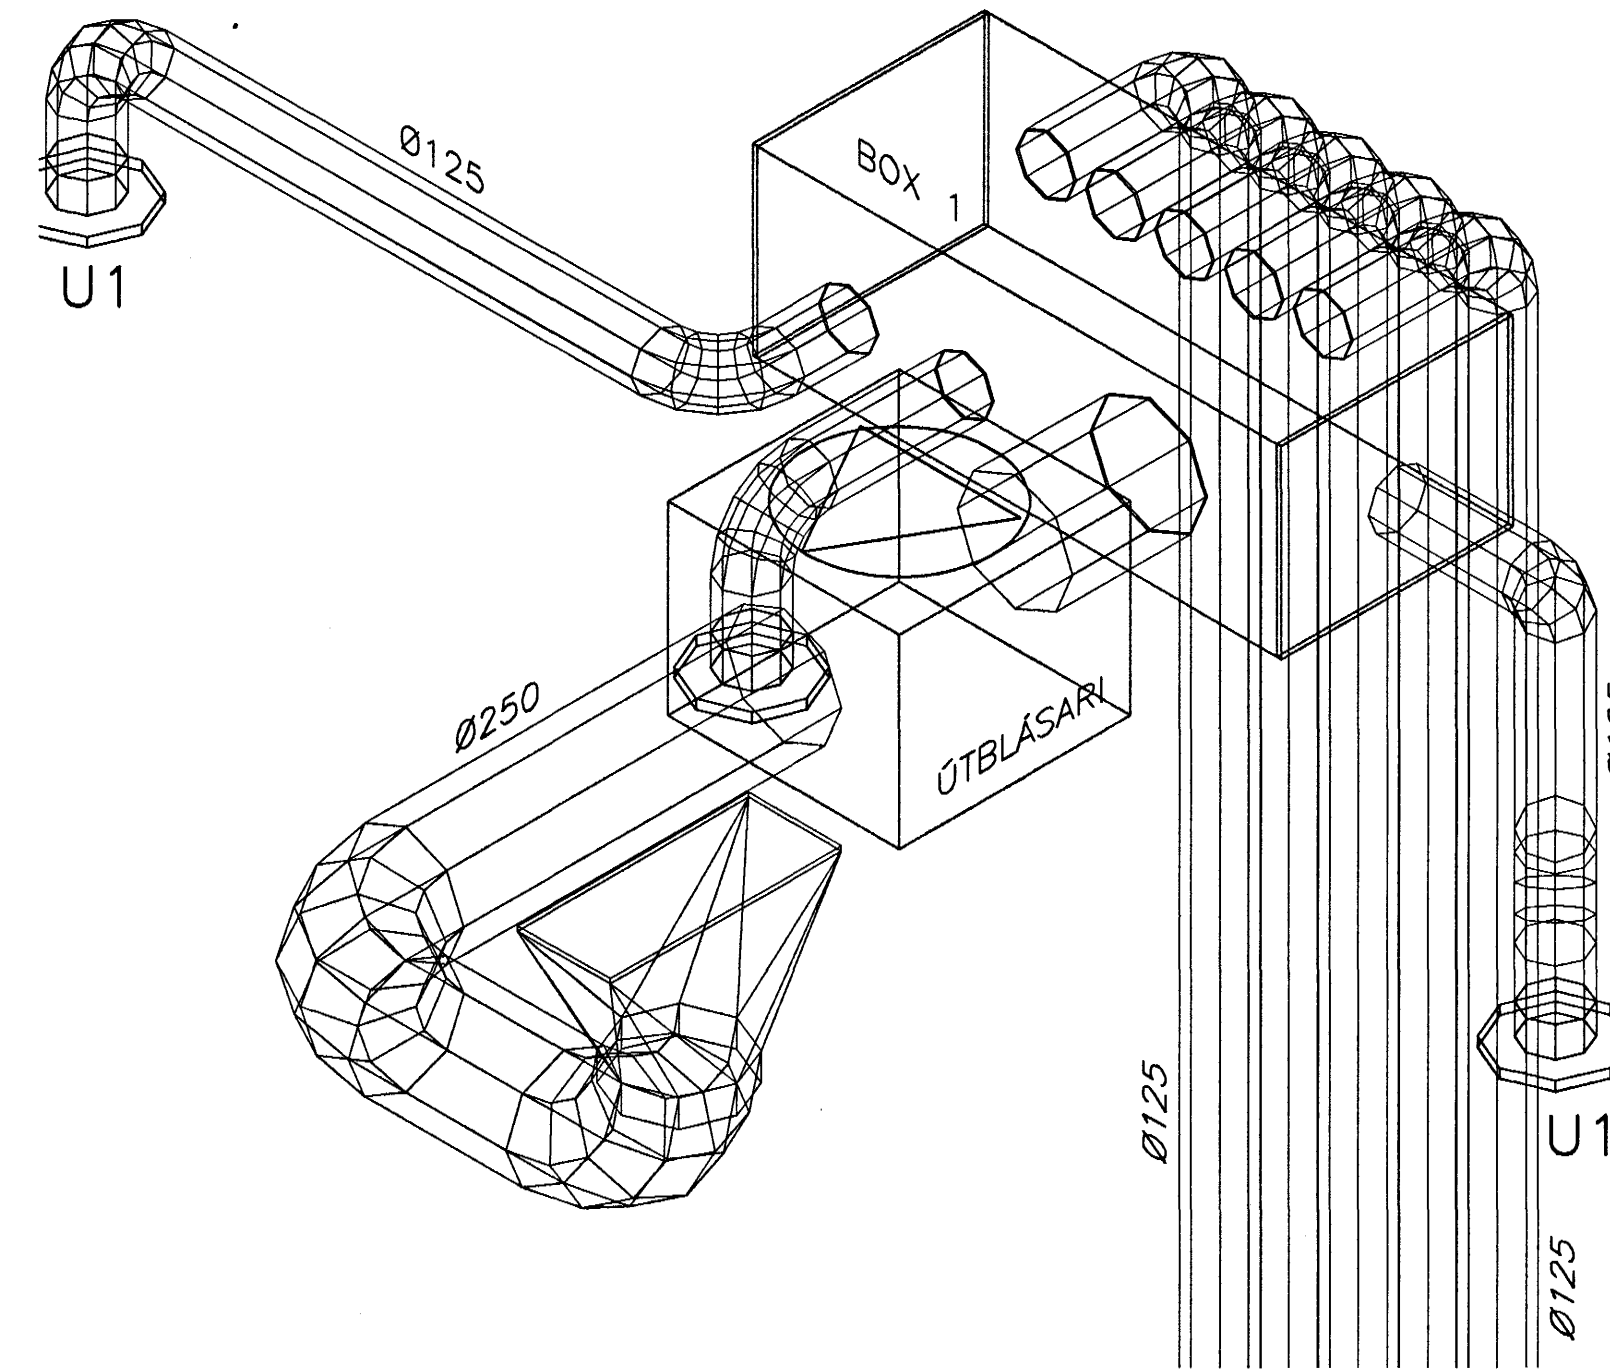
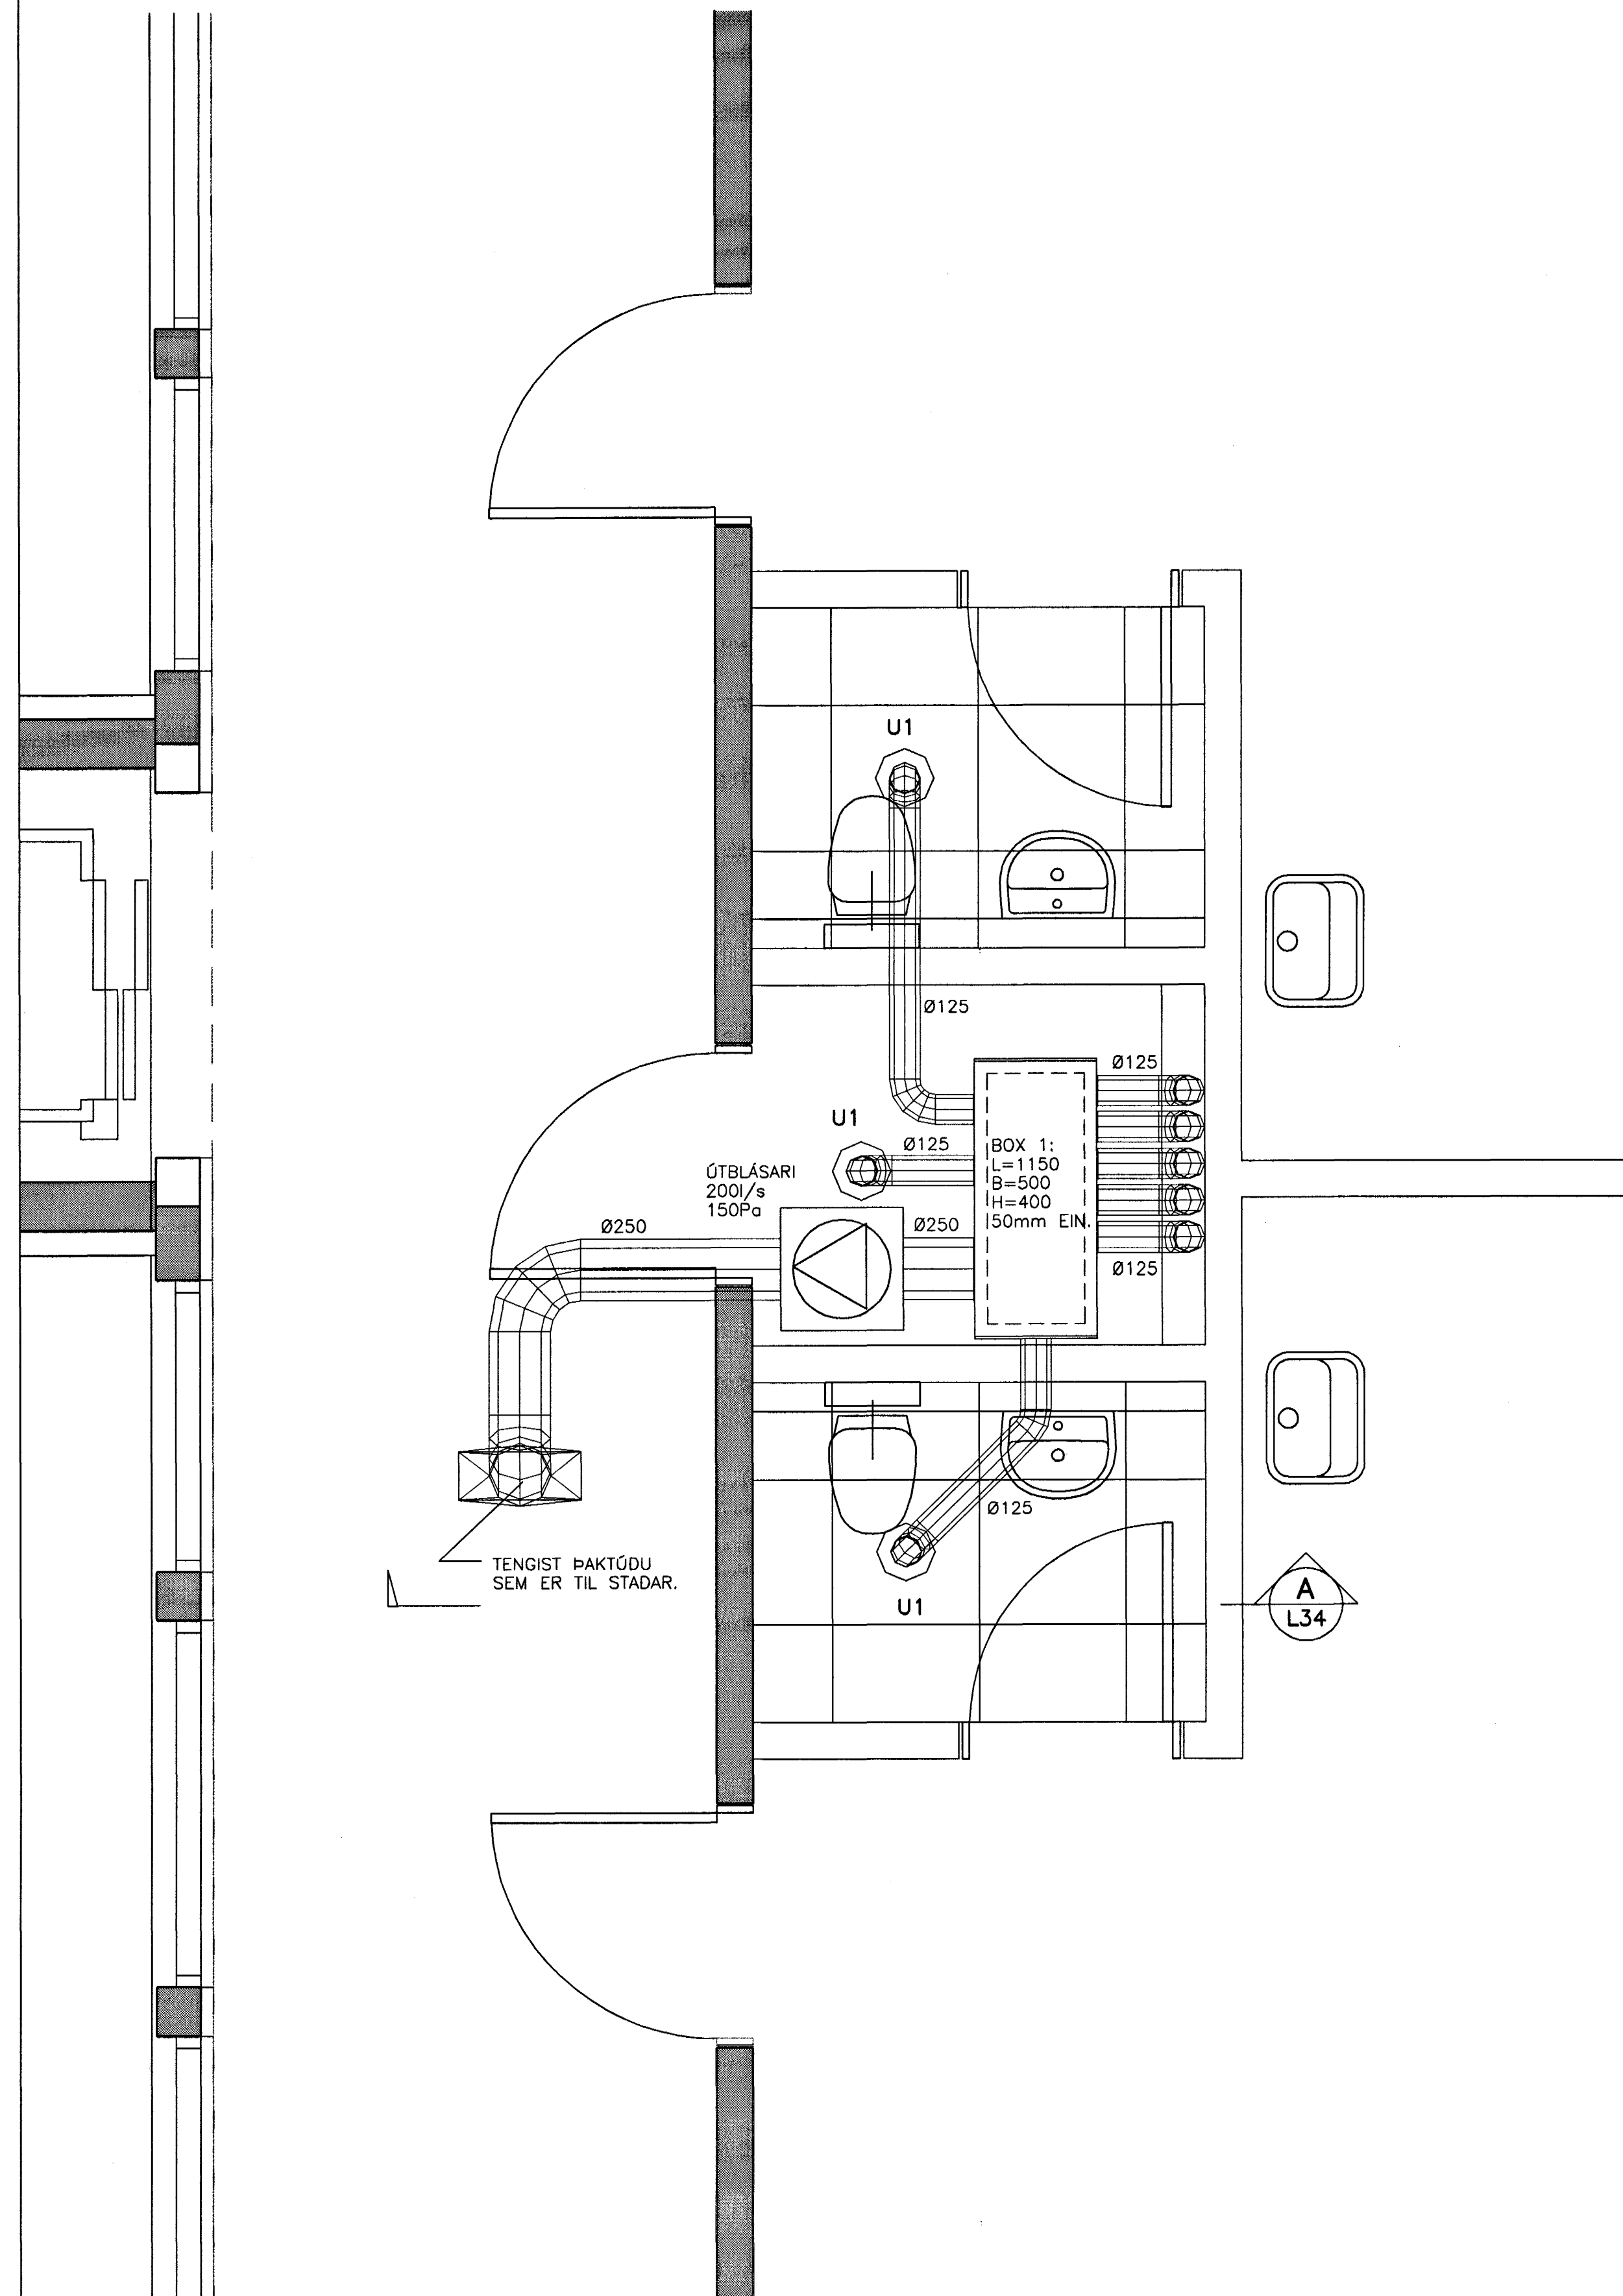


GRUNNMYND
1:20

RÚMMYND
1:20

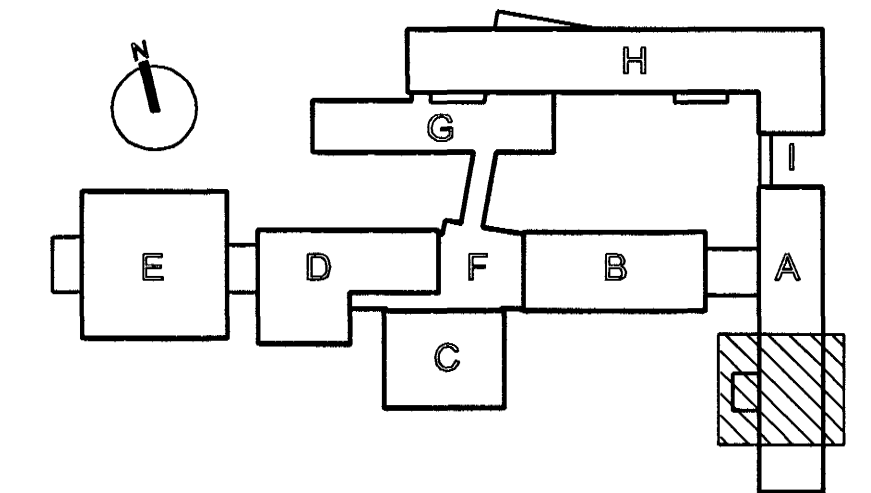

SNID
1:20

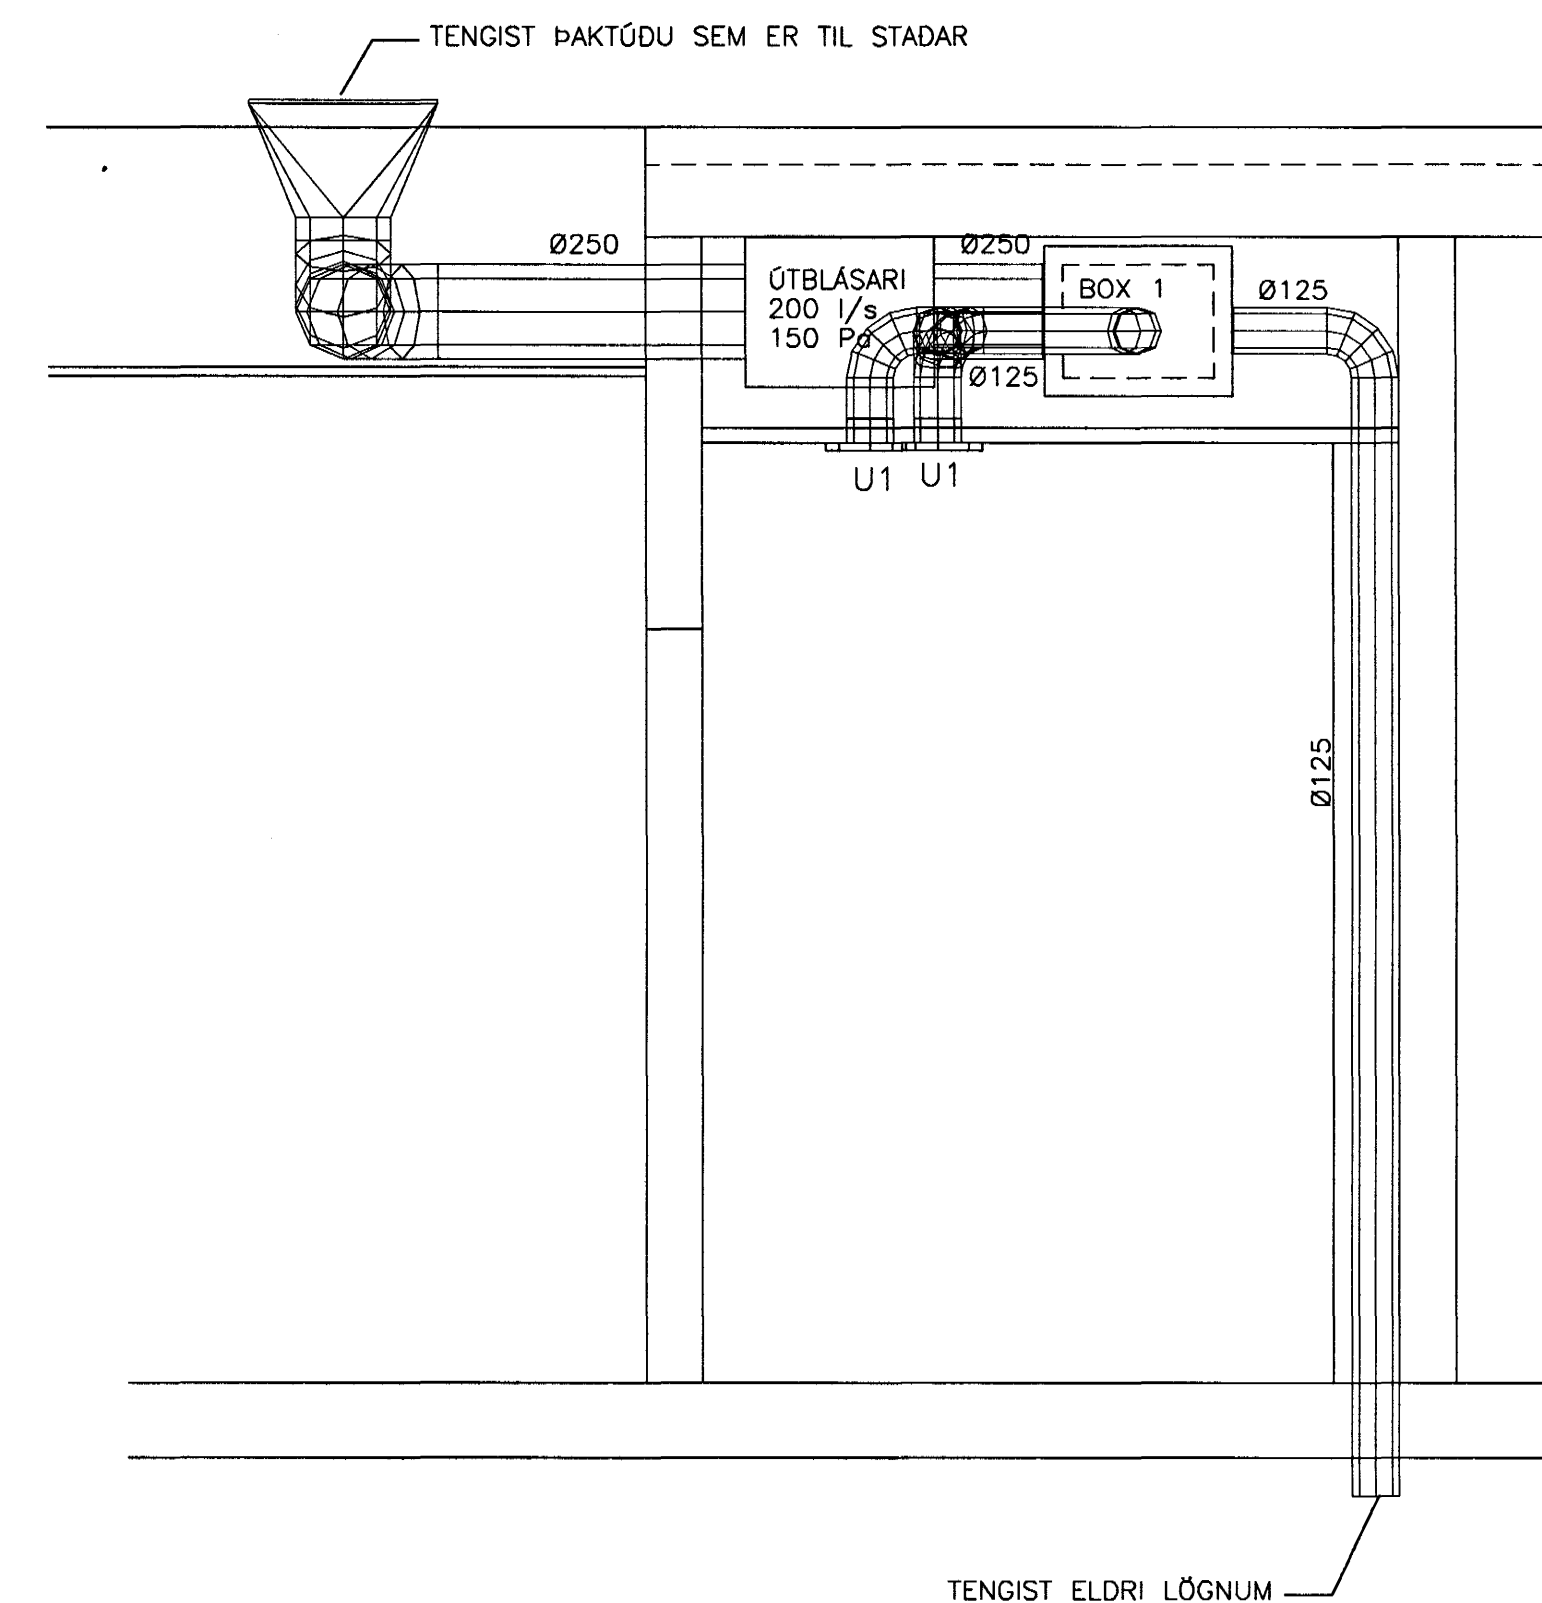

FASTEIGNAFÉLAG
HAFNARFJÖRDUR

BATTERÍÐ

Abalhöfnur
Sigrún Einarsson
Kannkall 110277-2789
Kt. 1045-2789
Sambýkkt þann
08 FEB. 2005

Byggingufulltrúinn í Hafnarfjörð
Eh. Sigurbjartur Halldórsson

ÚTG.	DAGS.	BREYTING:	HANNAD	SAMP.
HRAUNTUNGA 7, VÍDISTADASKÓLI VIÐBYGGING			LOFTRÉSING GRUNNMYND 2. HÉÐAR HÚS A.	
VSB VERKFRÆÐISTOFA			Áritun lögg. hönnuða: Sveinn Áki Sverrisson Kt. 230855-5609	
BEJARHRAUNI 20+220 HAFNARFJÖRDUR Heimasíða: www.vsb.is • Netfang: vsb@vsb.is Símanúmer: 585-8600 Fax 585-8610 • Kt. 10796-2899			Hannað: BS Teiknað: BS	
			Mál: 1:20	Yfirfarið:
			Dags: 21.07.04	Nr: 02830-L34