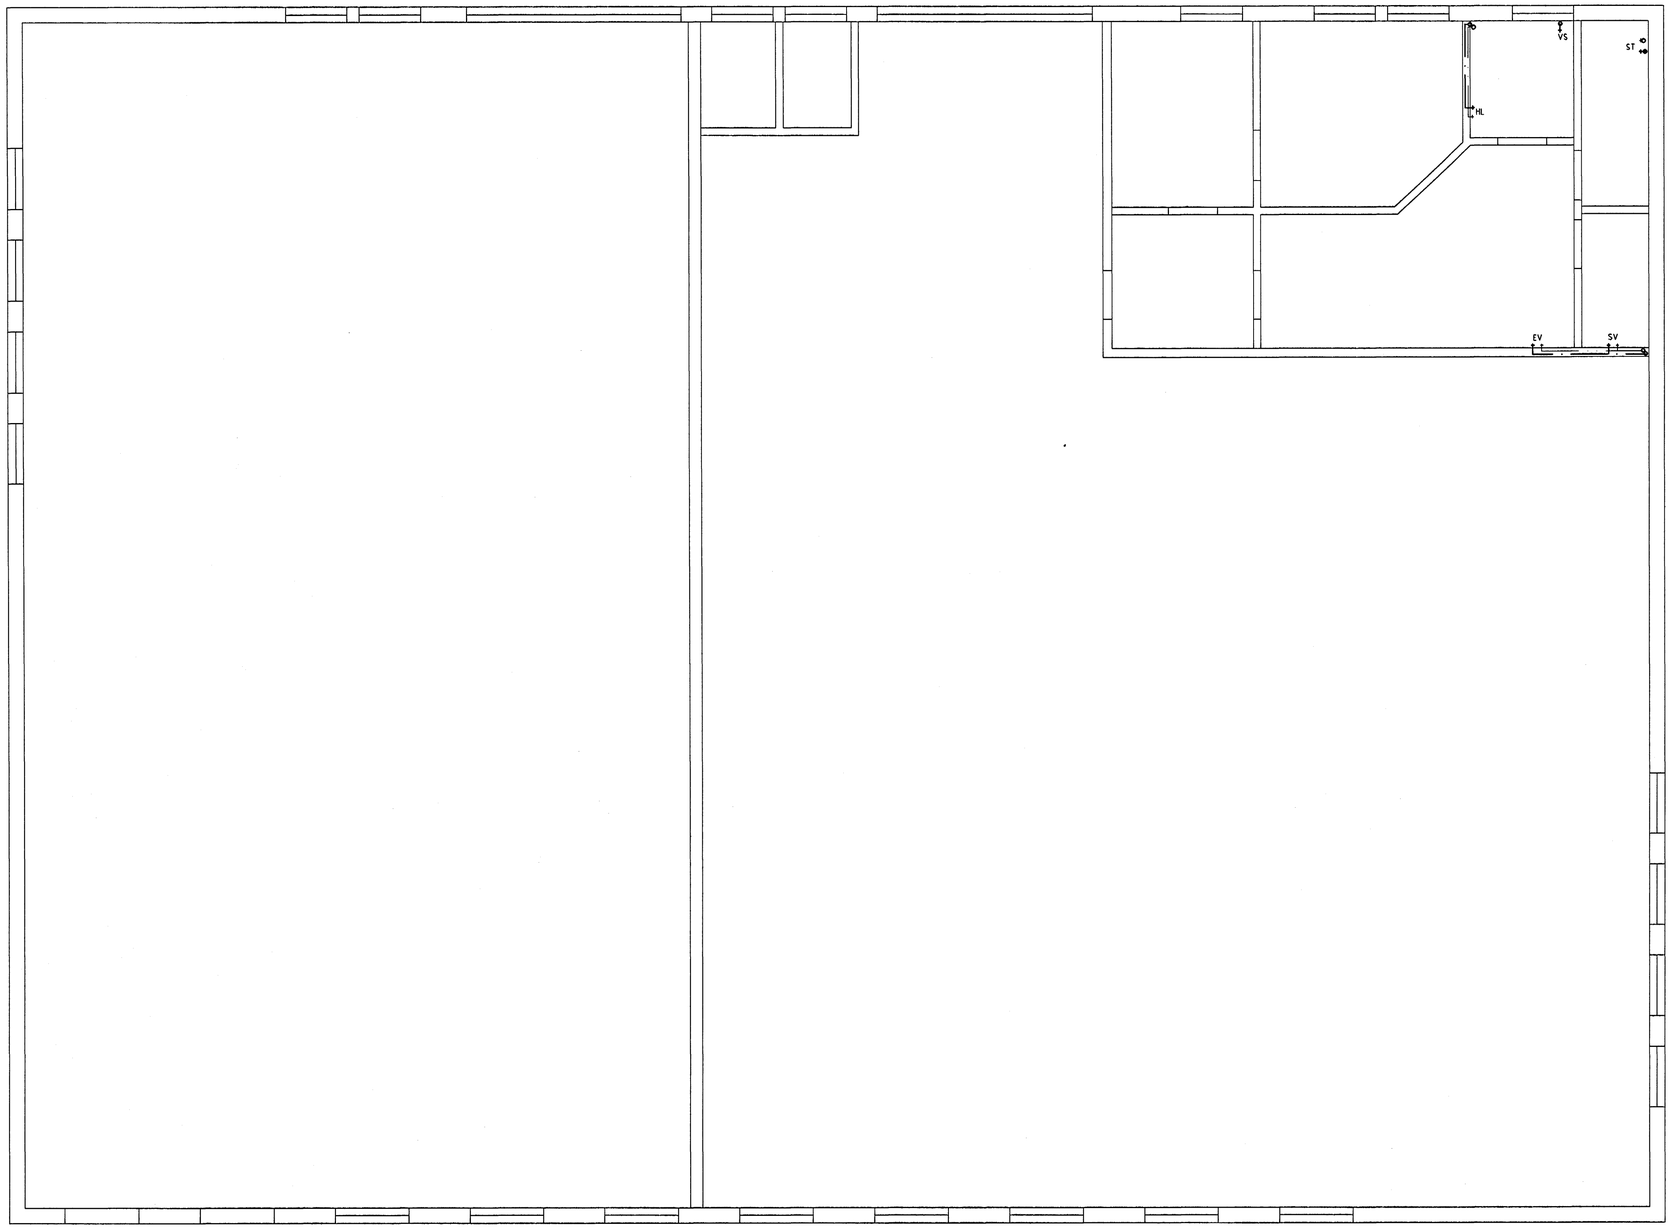

SKÝRINGAR

Neysluvatnslagnir:

Heitt neysluvatn

Kalt neysluvatn

ST Sturta
SV Skolvaskur
HL Handlaug
EV Eldhúsvaskur
VS Vatnssalerni

Öll mál eru nafnmál í mm.
Vatnslagnir eru úr plasti t.d. Fusiotherm.
Samskeyti, hné og beygjur eru límd.

Neysluvatnslagnir skal þrýstiprófa með köldu vatni í 3klst við 15 BAR þrýsting og skal taka þrýstinginn eftir 30 mín, 60 mín og svo í lok prófunartíma. Niðurstöður skal setja í meðfylgjandi prófunarblað.

Heitt neysluvatn skal ekki vera heitara en 60°C Inn á lagnir.

Samþykkt þann
08 FEB. 2005
Byggingafulltrúinn í Hafnarfirði
F.h. Sigurbjartur Halldórsson

Tæknihof EHF
TÆKNIÞJÓNUSTA
Jóhann K. Hjálmarsson FTFÍ kt. 220265-4639
Sóðarvogi 7
104 Reykjavík
Sími: 0045-74472727
Netfang: t-hof@tdcadsl.dk
Heimasíða: t-hof.com

TÆKNIHOF

HVALEYRARBRAUT 41 HAFNARFIRÐI NEYSLUVATNSLAGNIR 2.HÆÐ	TEIKN.NR. 02 - 05
M.kv. 1:50 og 1:20	VERK.NR. 2012
HANNAÐ. J.K.H	DAGS. 04.02.05