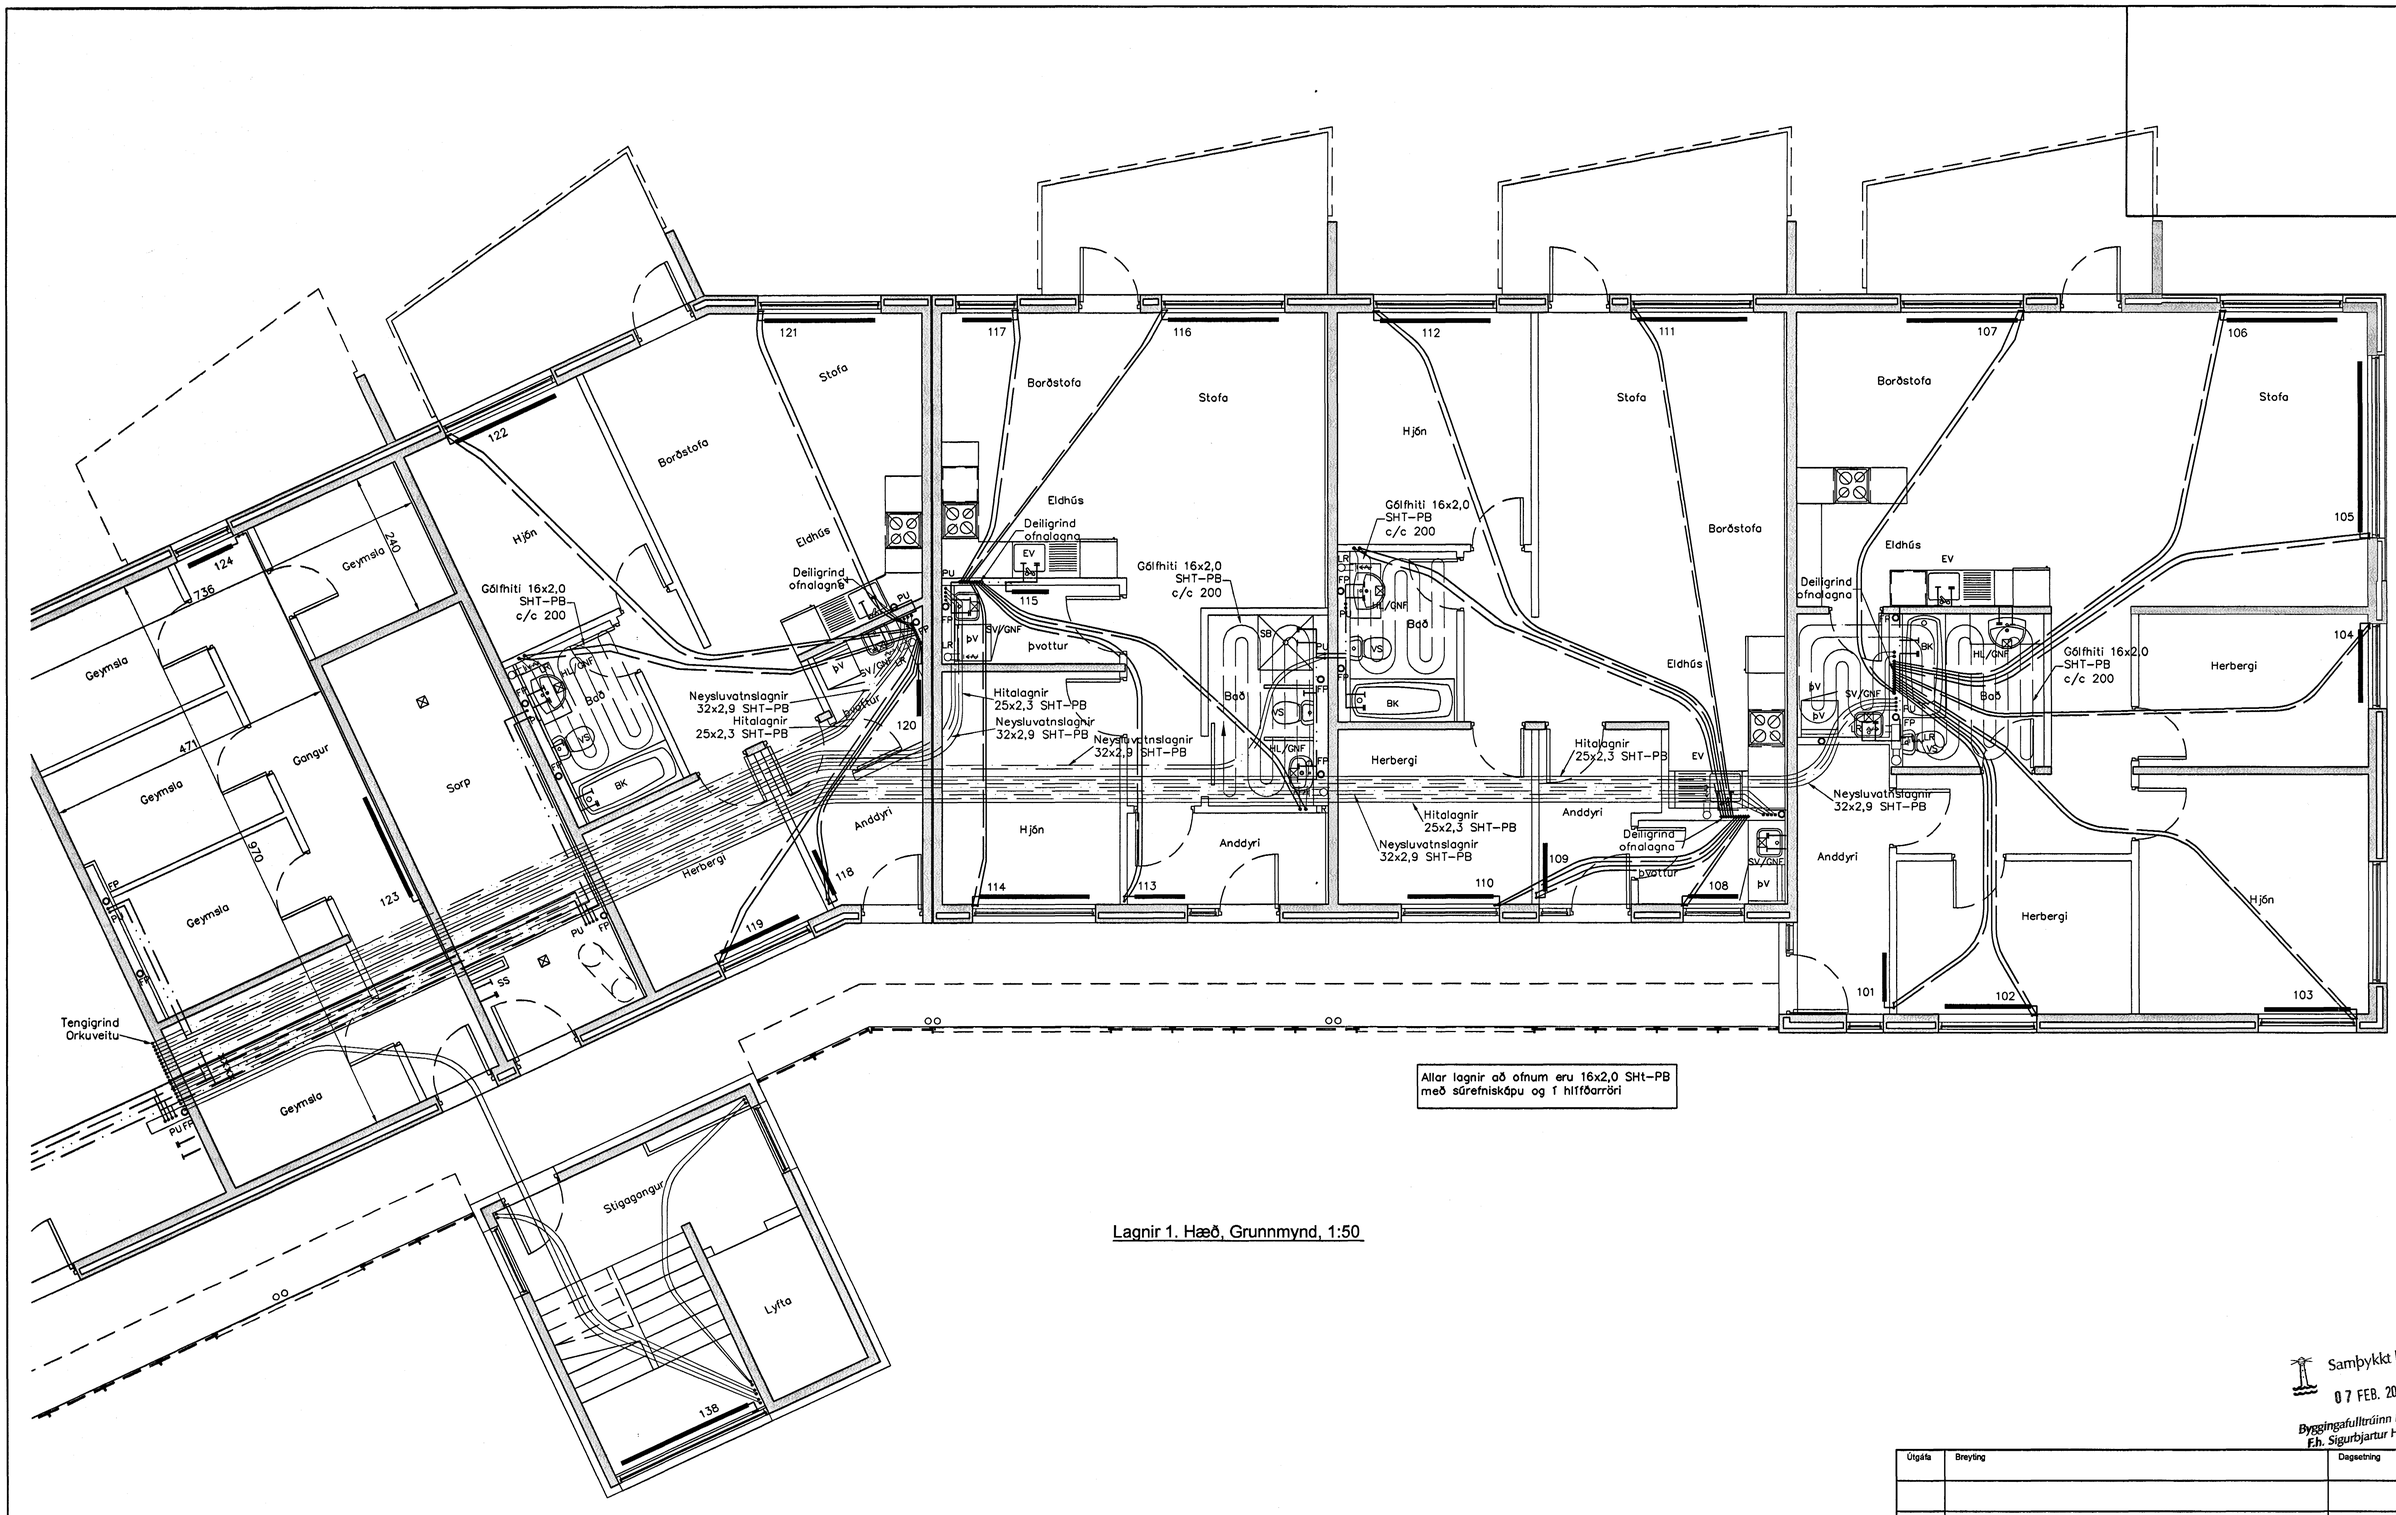

Allar lagnir að ofnum eru 16x2,0 SHt-PB með súrefniskápu og í hlífðarröri

Lagnir 1. Hæð, Grunnmynd, 1:50

Samþykkt þann
07 FEB. 2005
Byggingafulltrúinn í Hafnarfirði
F.h. Sigurbjartur Halldórsson

Útgáfa	Breyting	Dagsetning	Hannað

Sveinbjörn Hinriksson
Byggingatæknifræðingur
Kt. 160951-2529
Brekkugötu 8 Hafnarfirði
Sími: 555-4008, 861-9851
Netfang: svennih@isl.is

Staður: Lækjargata 30 Hafnarfirði

Skýring: Hita- Vatns- og Fráveitulagnir, 1. Hæð

Hannað / Teiknað	Kvarði	Dagsetning	Verknr.	Teikn.nr.
	1:50	28.1.05	40-04	2-06