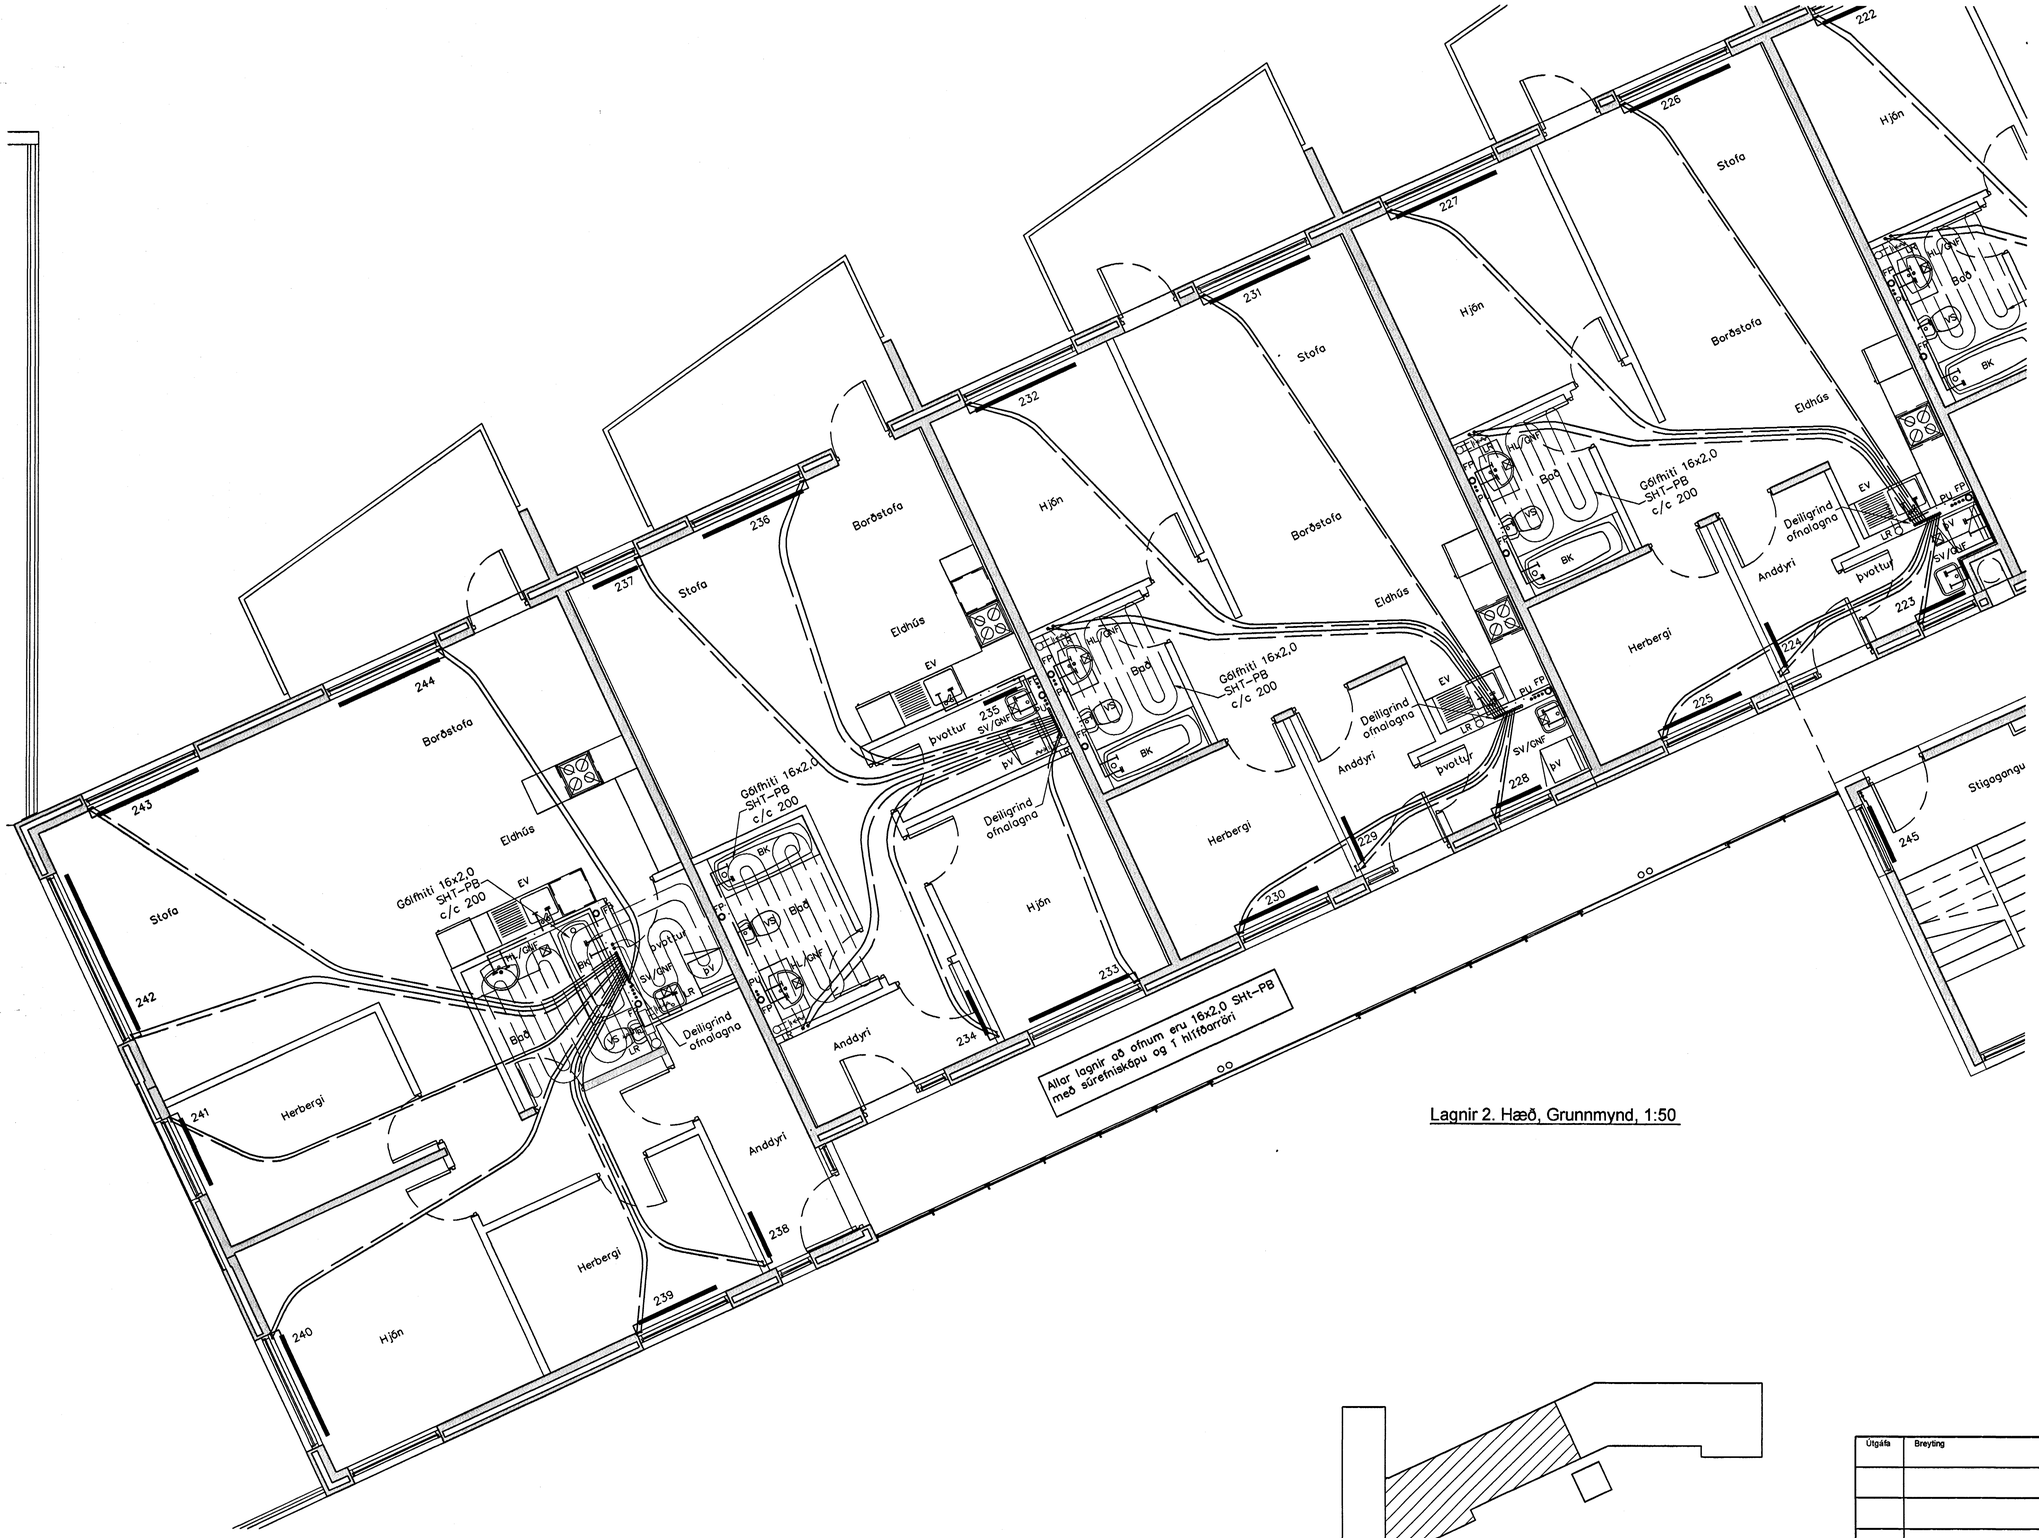
Allar lagnir að ofnum eru 16x2,0 SHT-PB
með súrefnisköpu og í hlífðarröri
Gólfhiti 16x2,0
SHT-PB
c/c 200
Deiligrind
ofnalagna
Stofa
Borðstofa
Eldhús
Herbergi
Hjón
Anddyri
Bað
Þvottur
Stigagangur
BK
EV
SV/GNF
PU
FP
LR
LS
HL/GNF
Þv
Br
IBað
Ofn
Ofn
Ofn